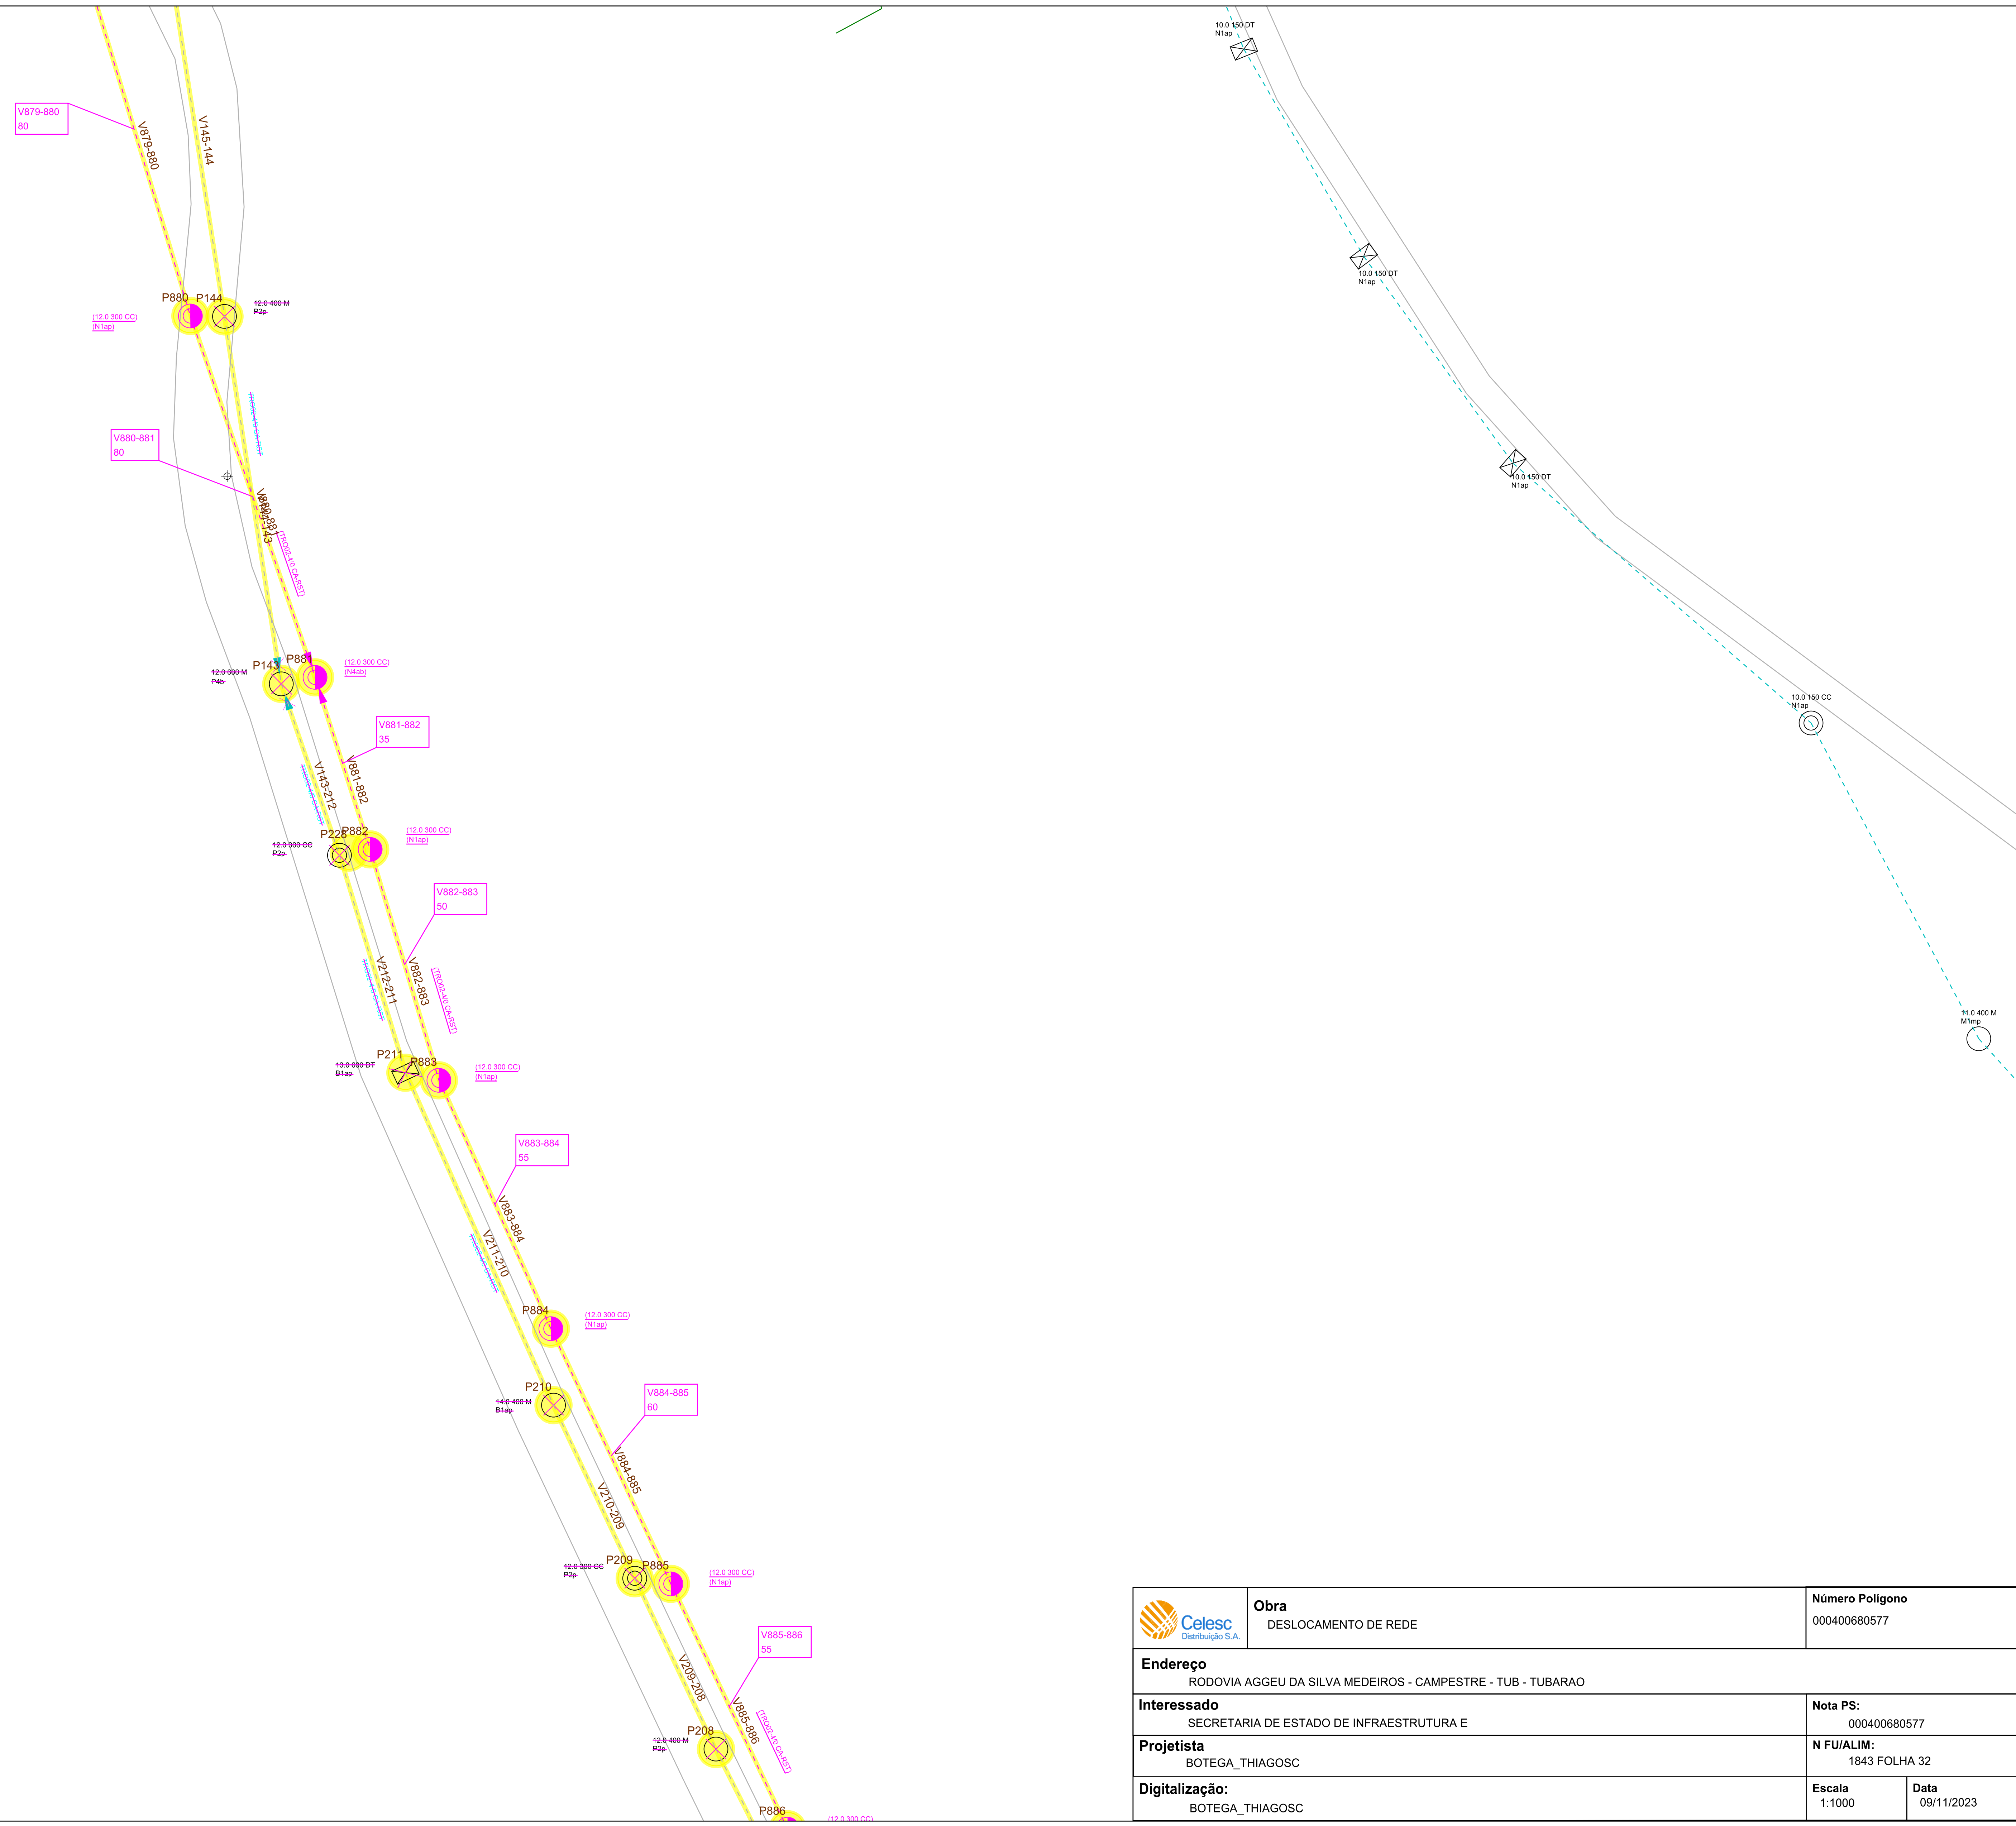

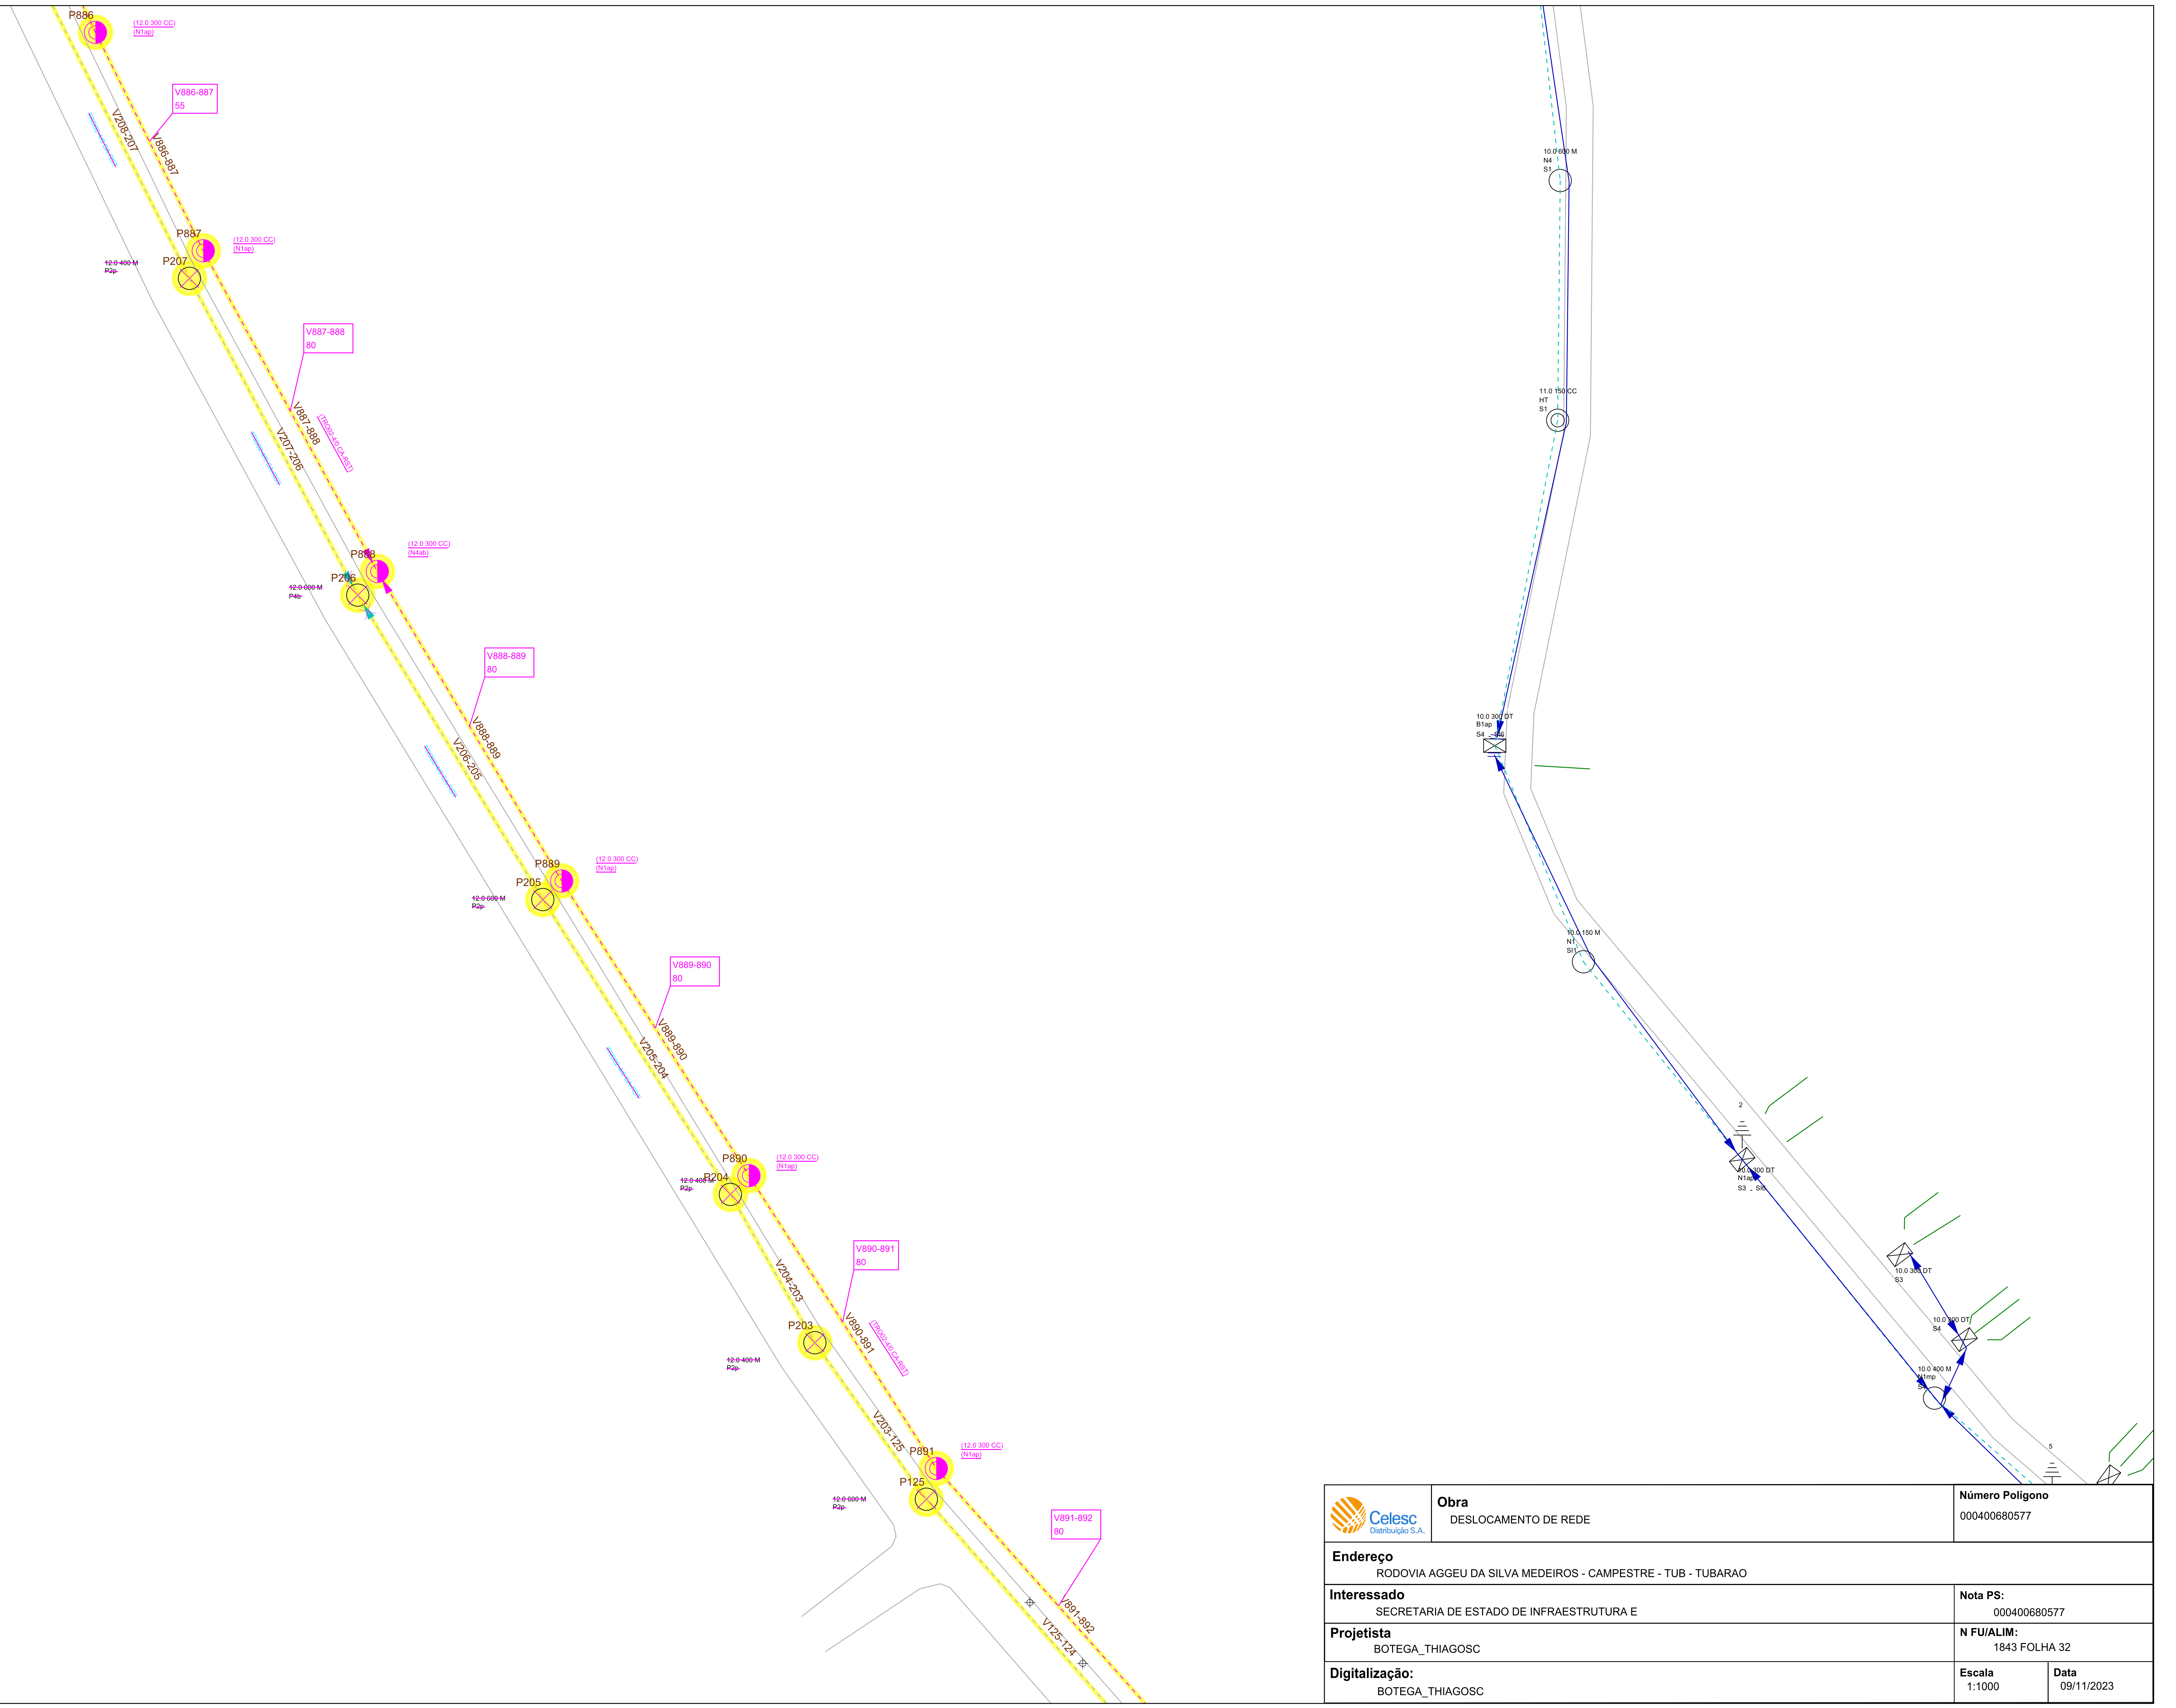

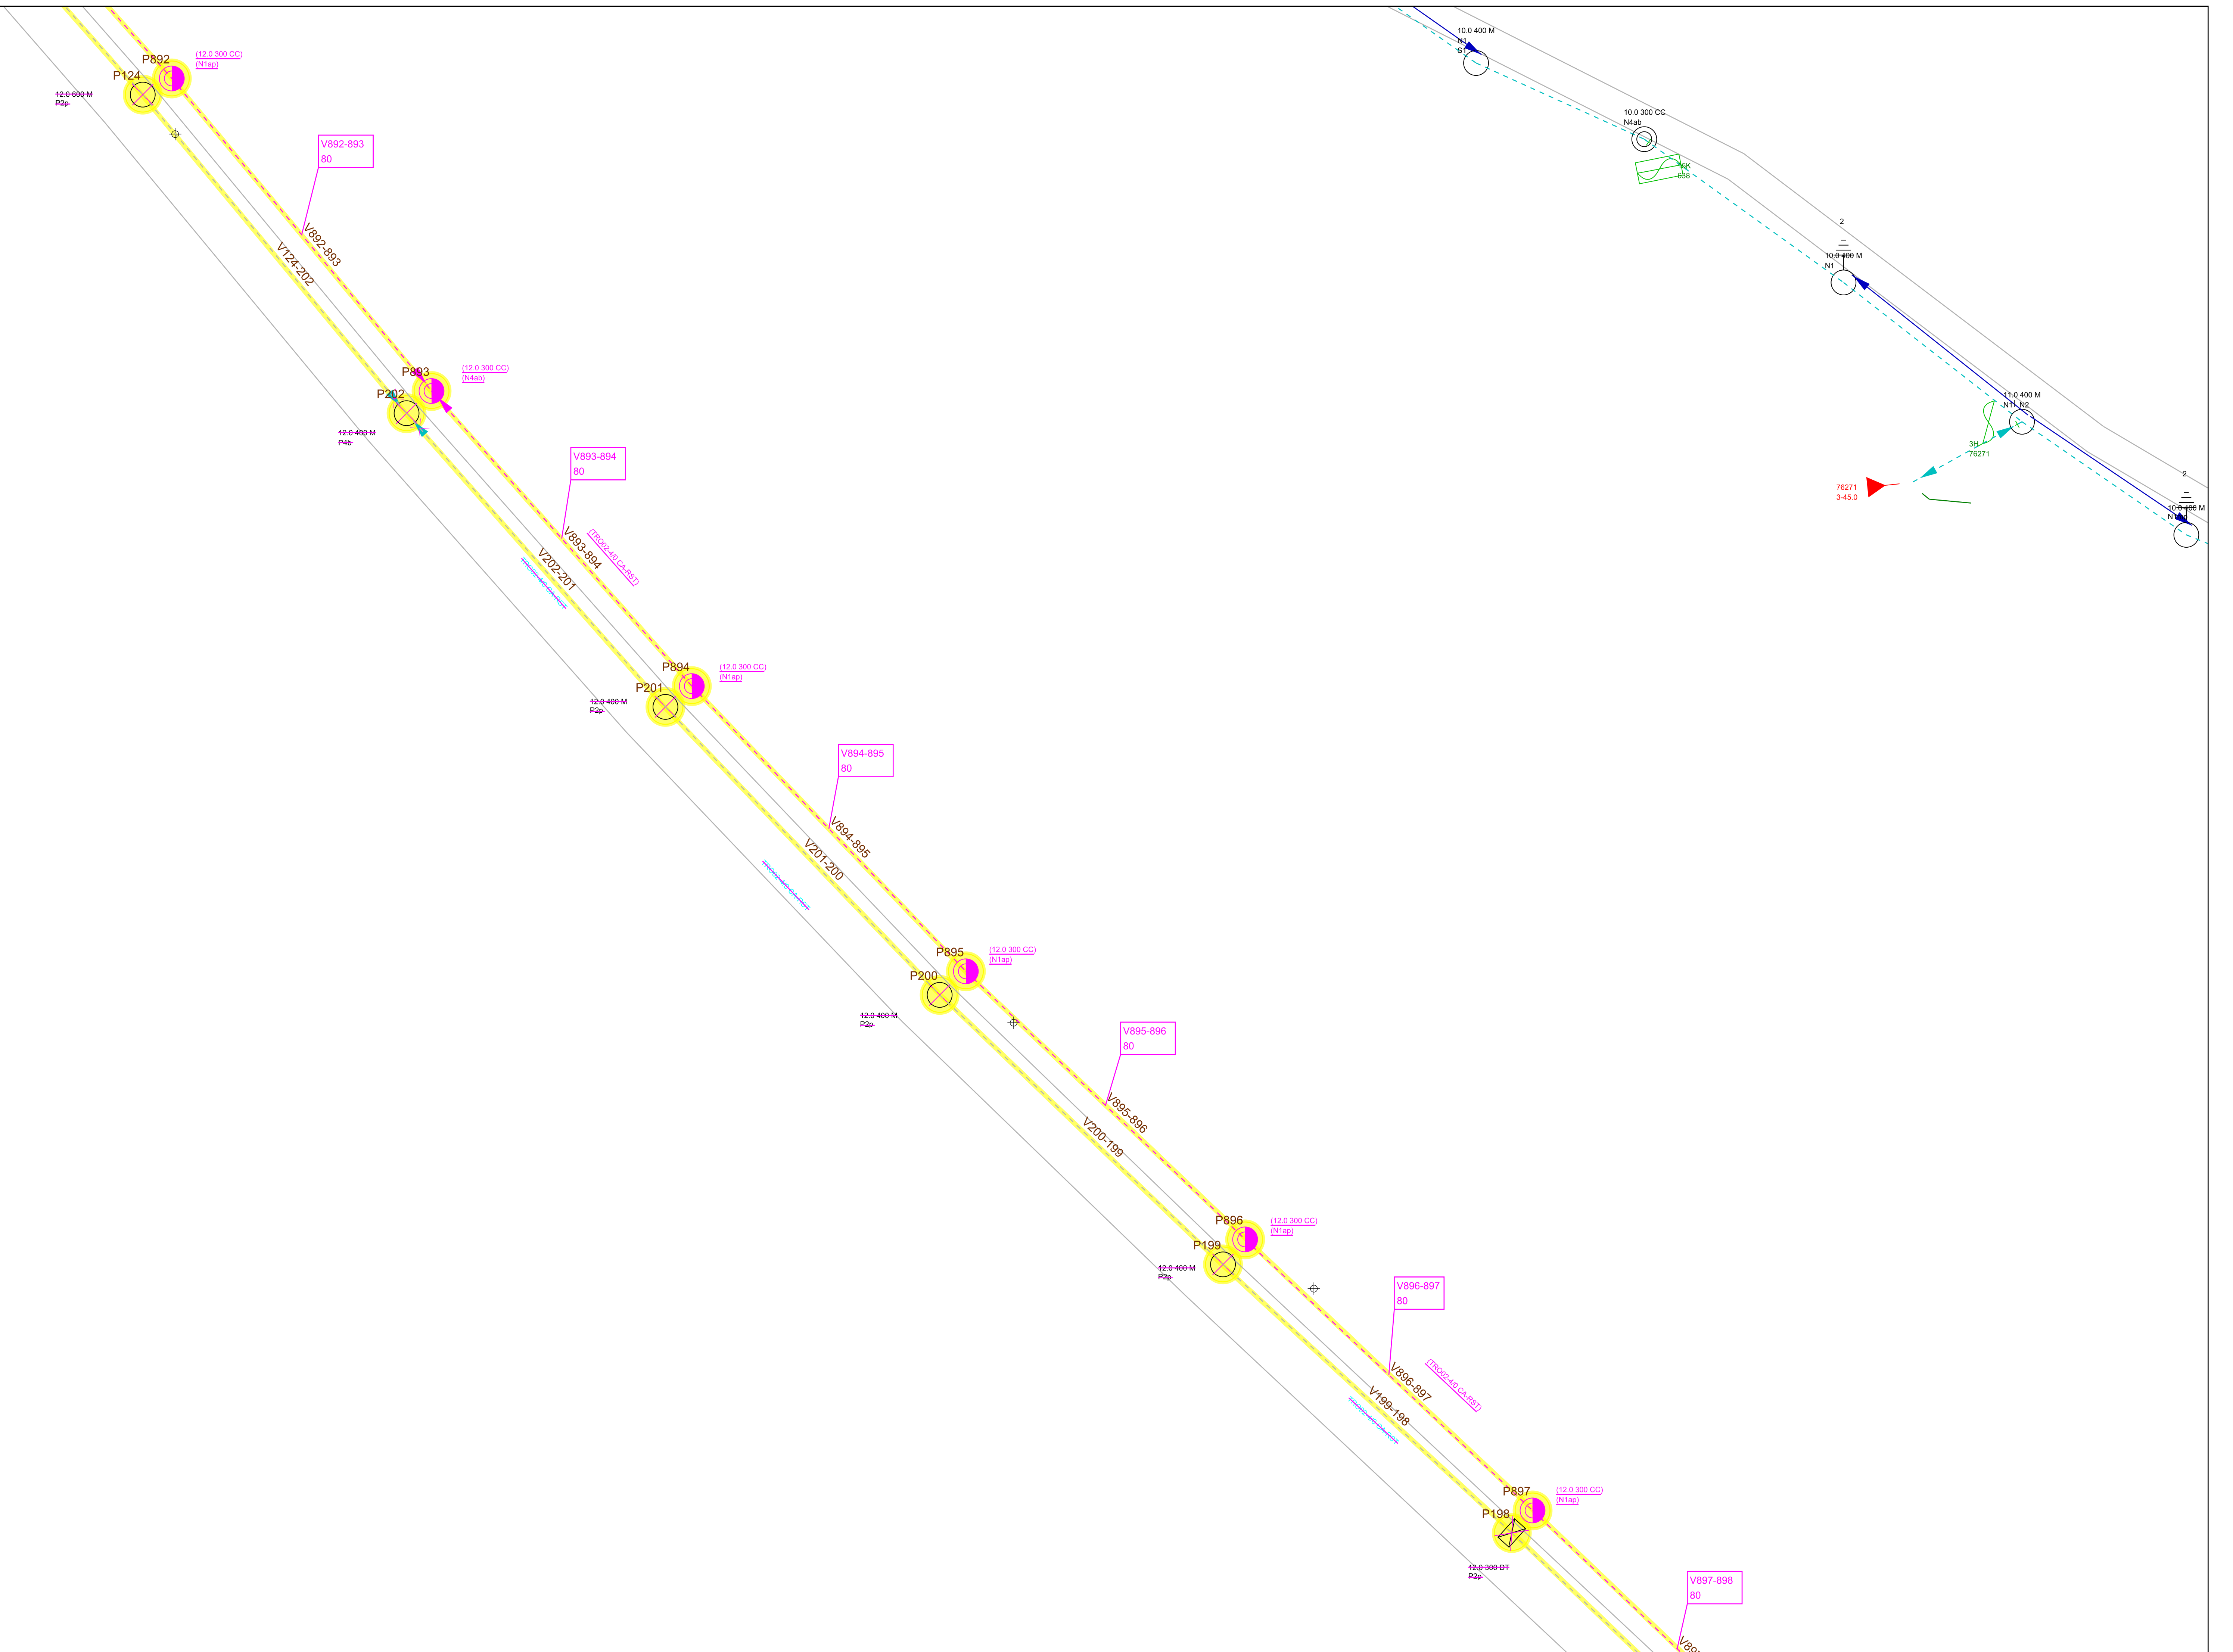
 Celesc Distribuição S.A.	Obra DESLOCAMENTO DE REDE	Número Polígono 000400680577
	Endereço RODOVIA AGGEU DA SILVA MEDEIROS - CAMPESTRE - TUB - TUBARAO	
Interessado SECRETARIA DE ESTADO DE INFRAESTRUTURA E	Nota PS: 000400680577	
Projetista BOTEGA_THIAGOSC	N FU/ALIM: 1843 FOLHA 32	
Digitalização: BOTEGA_THIAGOSC	Escala 1:1000	Data 09/11/2023




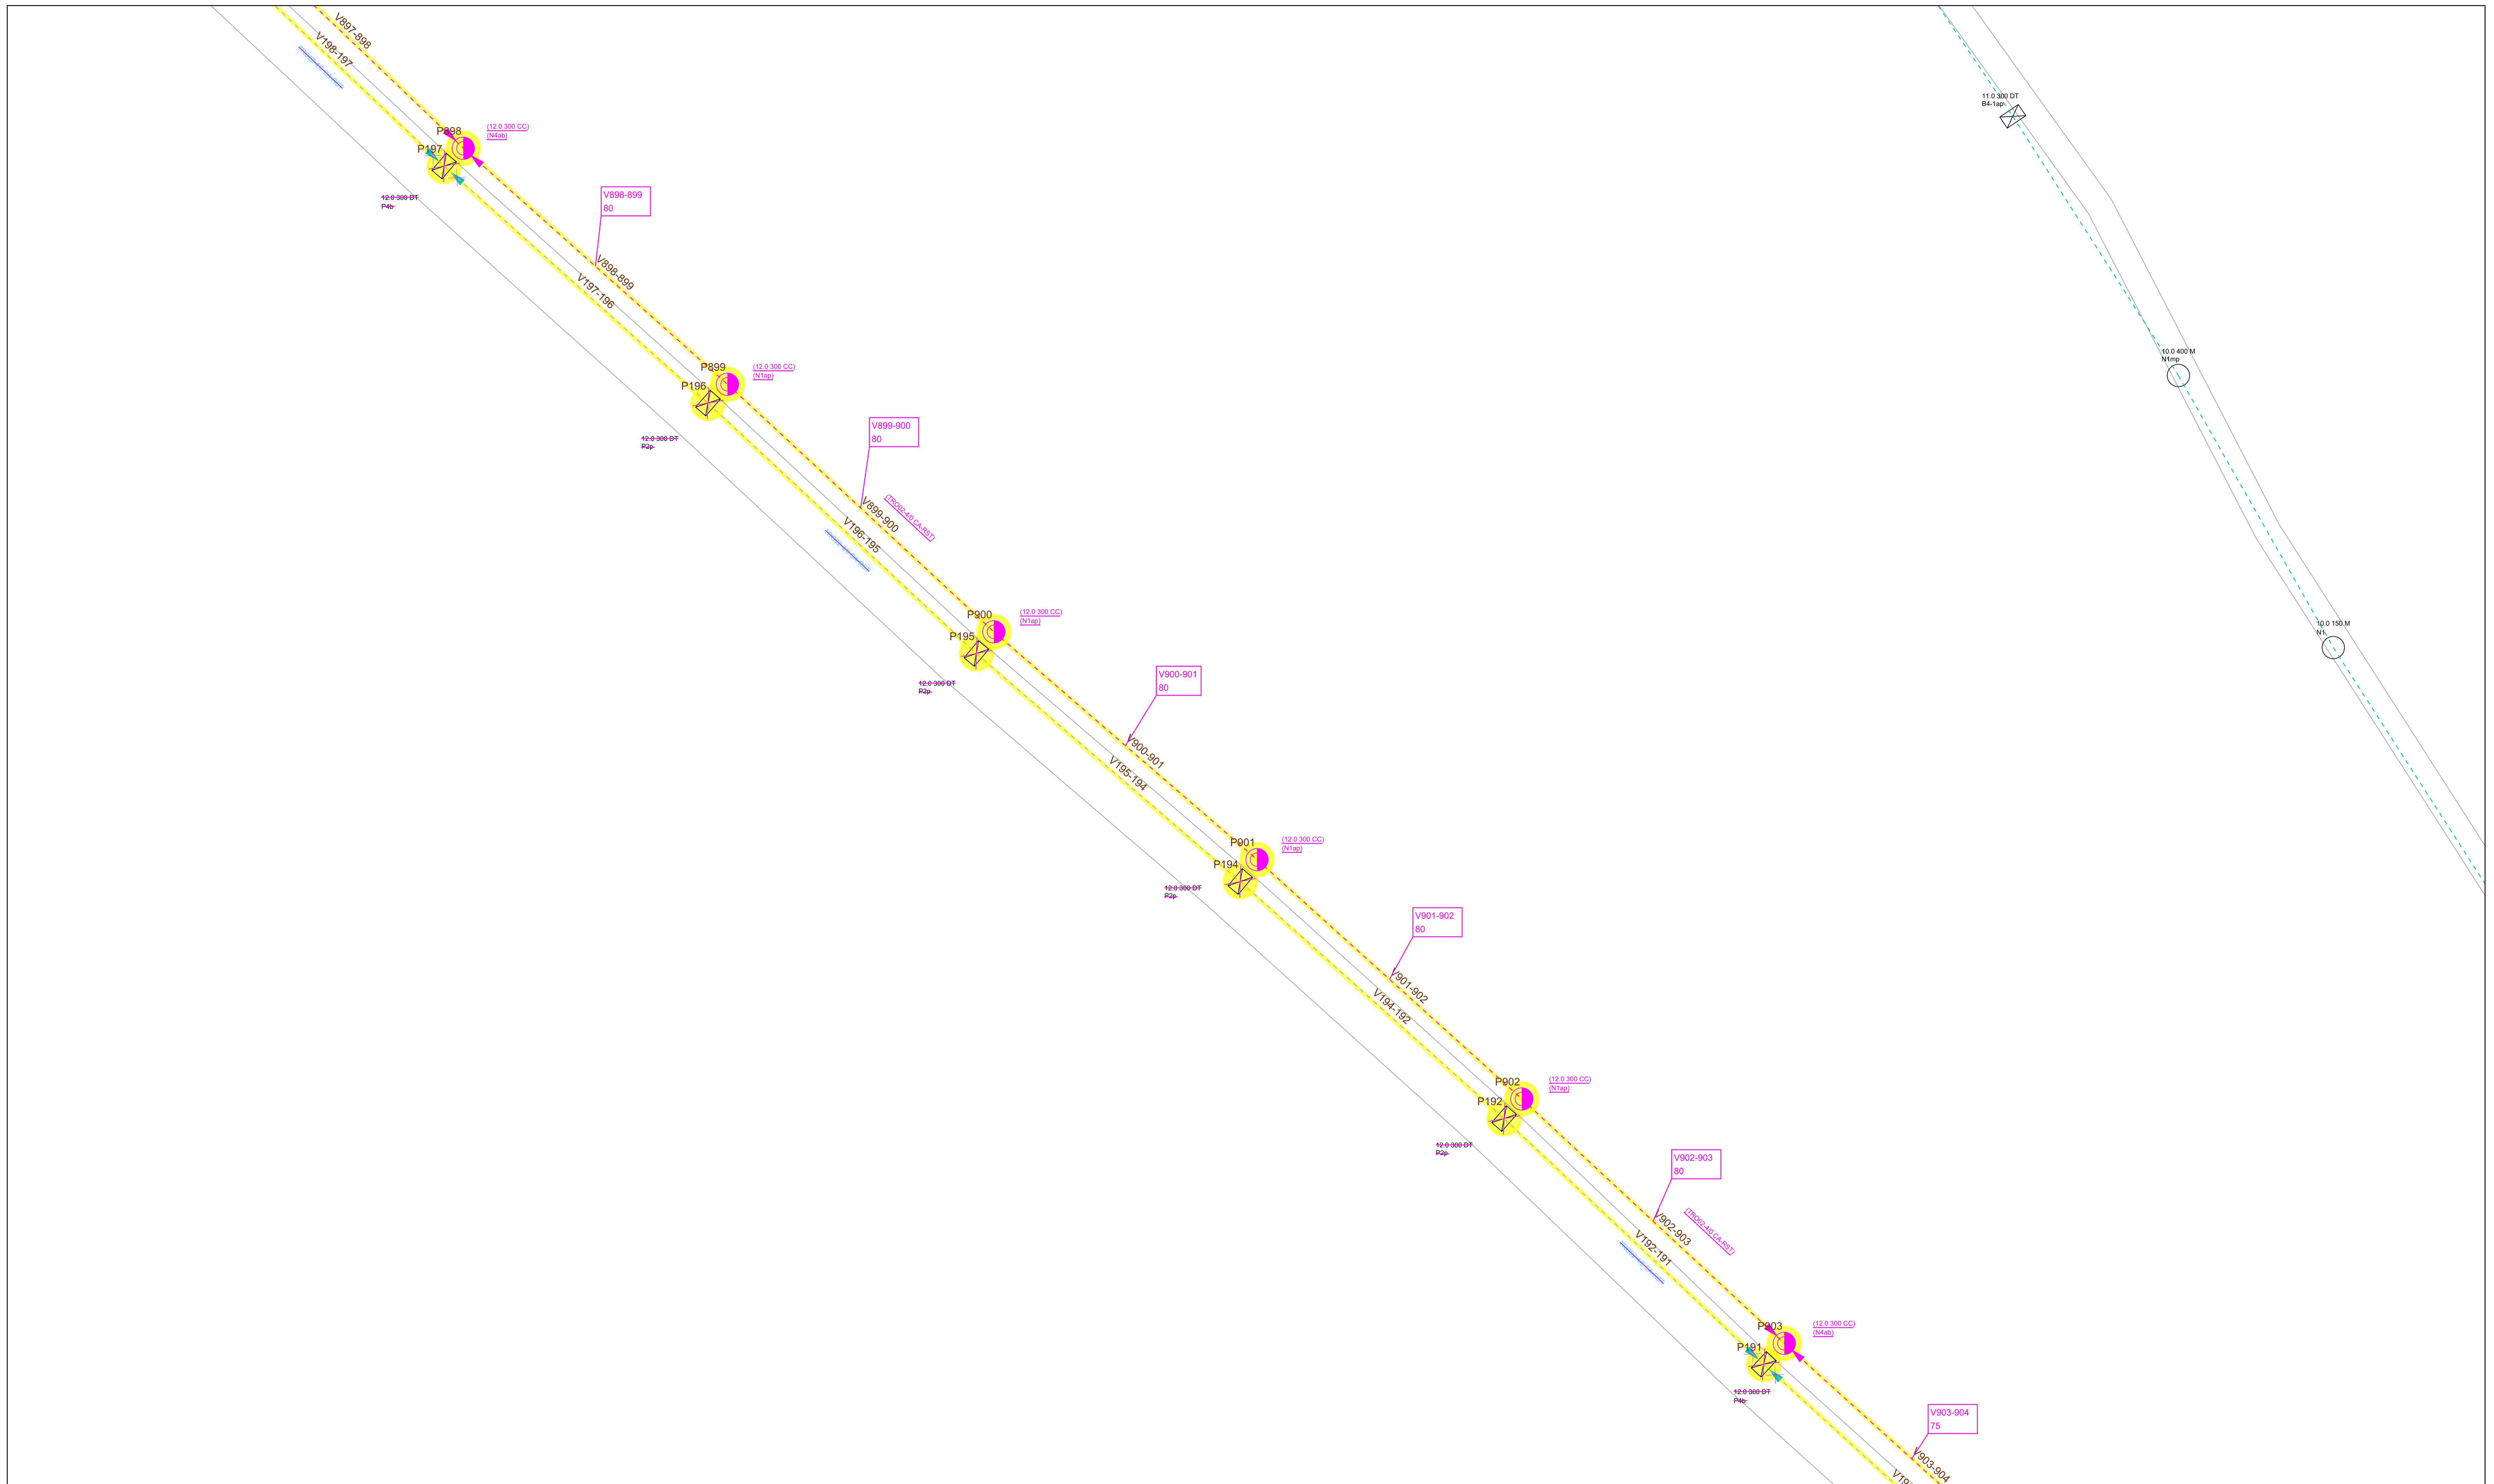
 Celesc Distribuição S.A.	Obra DESLOCAMENTO DE REDE	Número Polígono 000400680577
	Endereço RODOVIA AGGEU DA SILVA MEDEIROS - CAMPESTRE - TUB - TUBARAO	
Interessado SECRETARIA DE ESTADO DE INFRAESTRUTURA E		Nota PS: 000400680577
Projetista BOTEGA_THIAGOSC		N FU/ALIM: 1843 FOLHA 32
Digitalização: BOTEGA_THIAGOSC		Escala 1:1000
		Data 09/11/2023




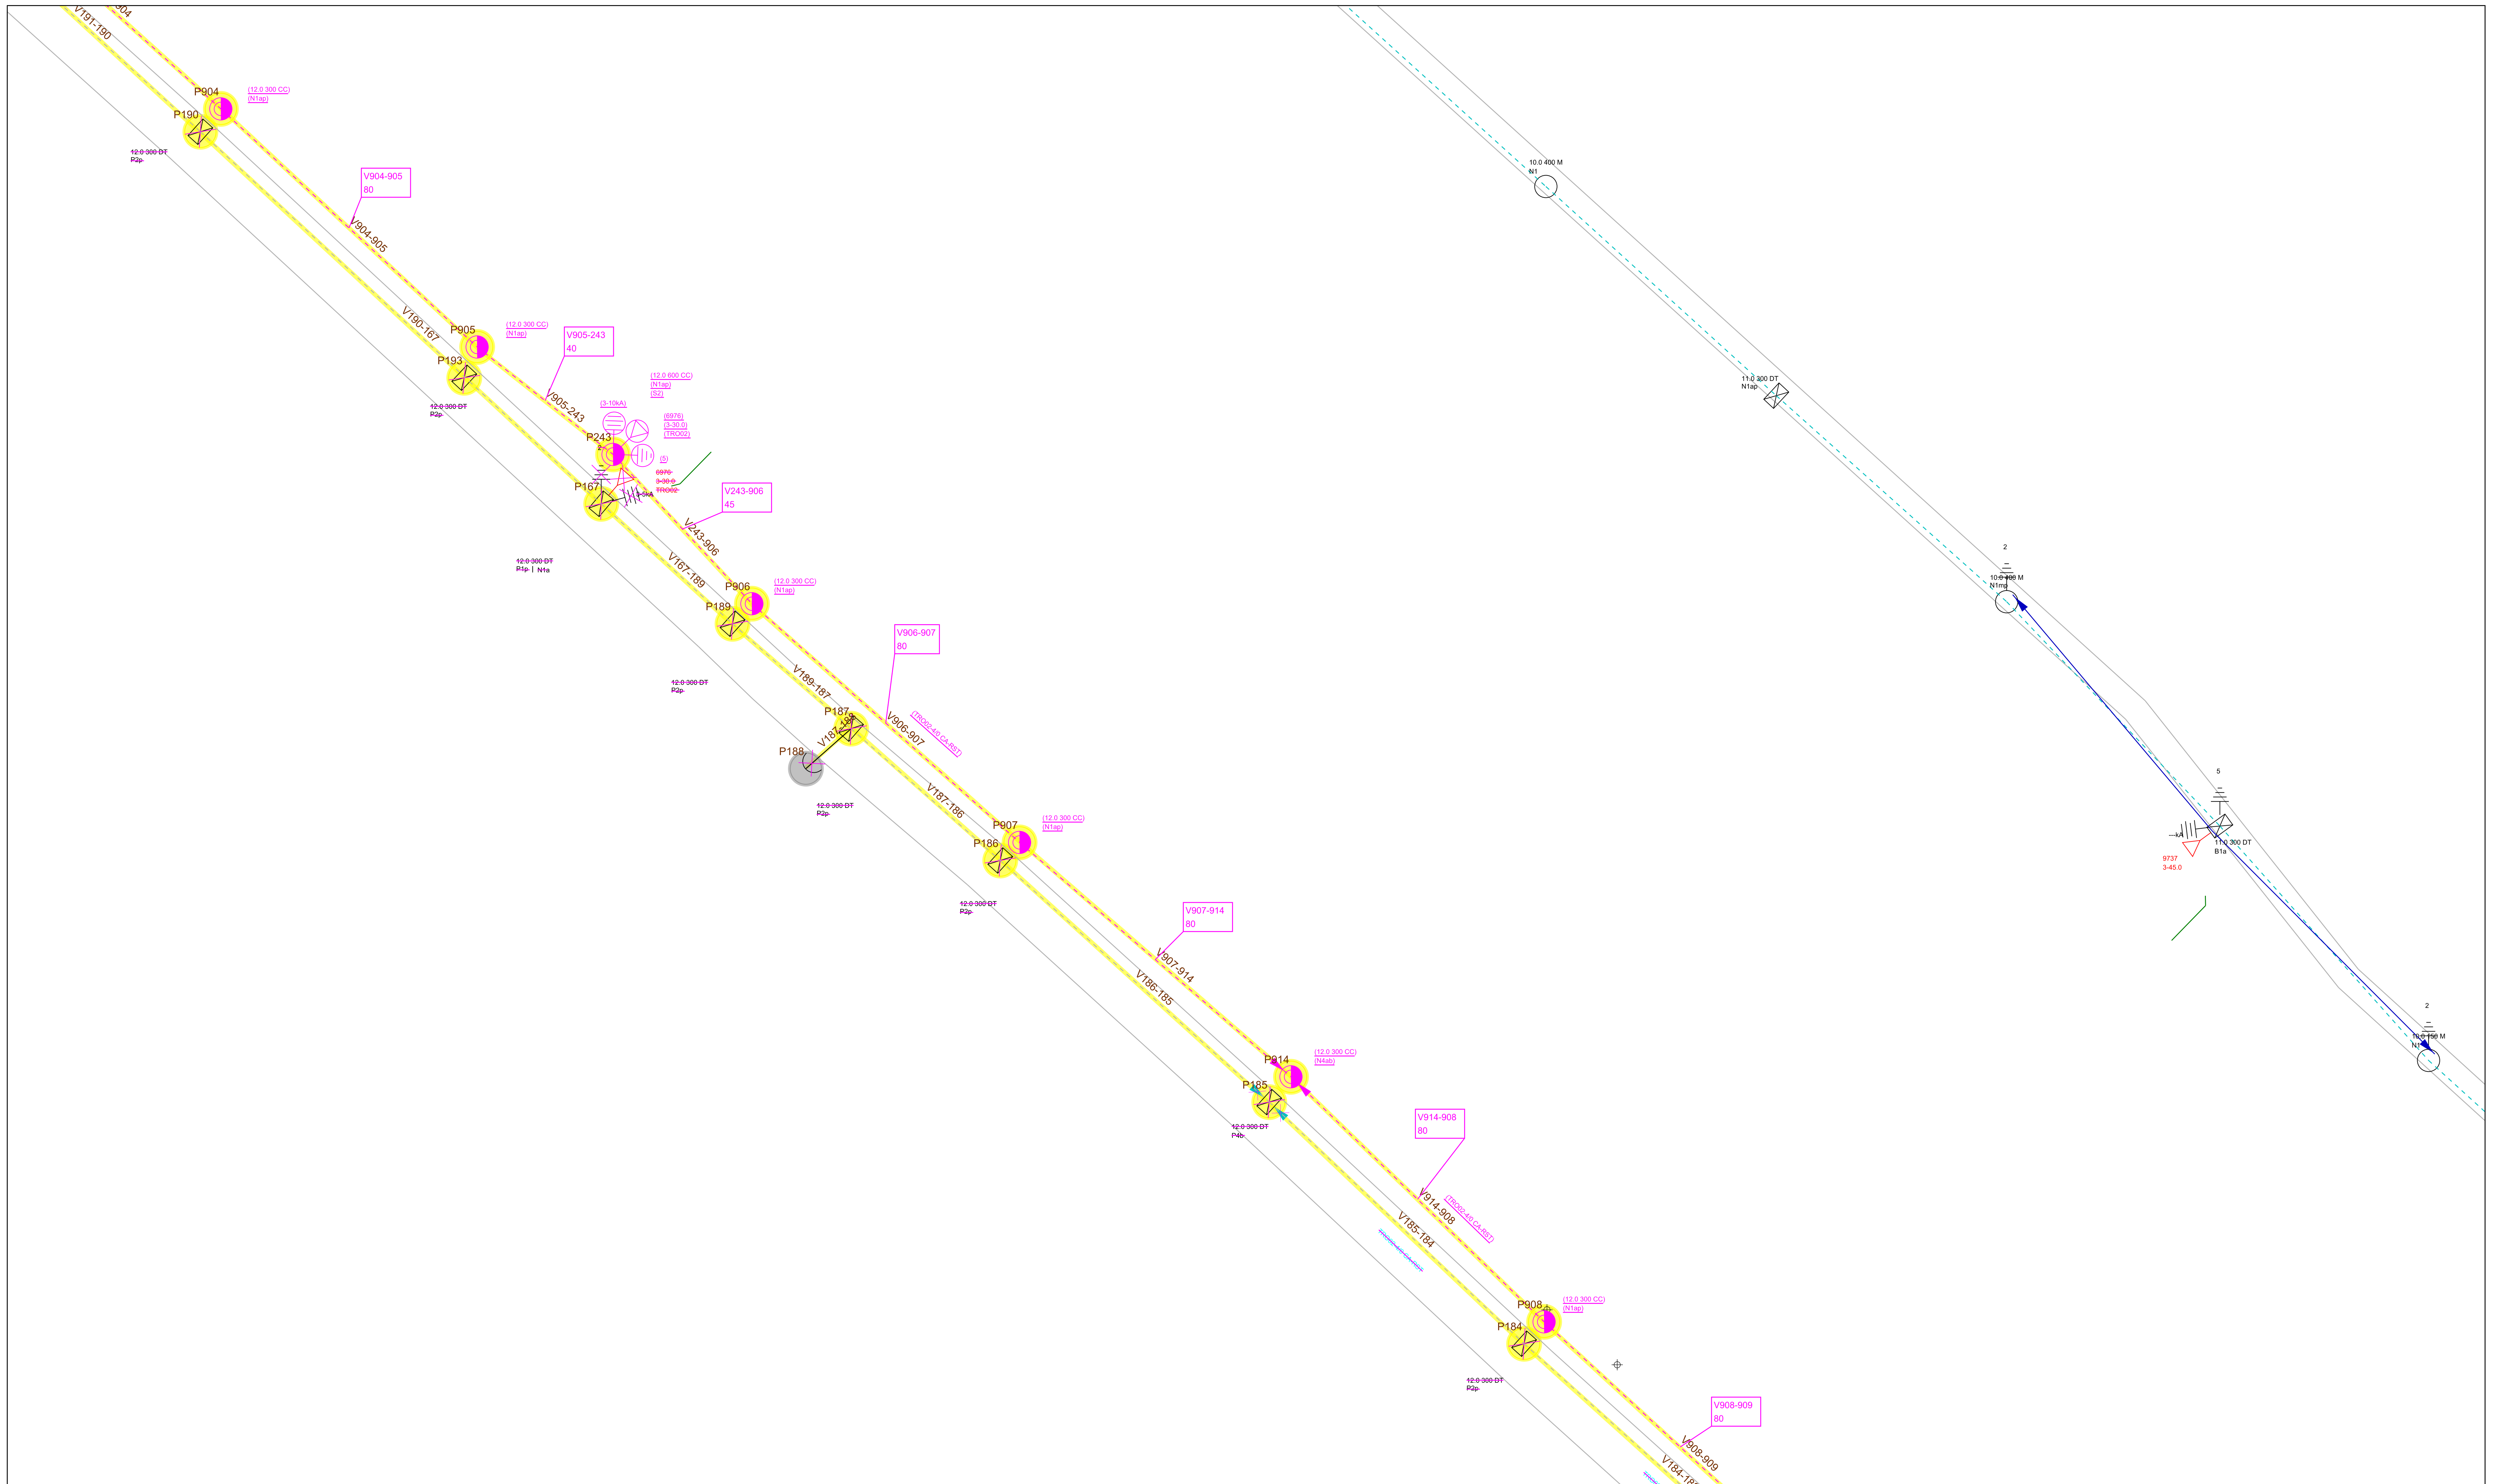
 Celesc Distribuição S.A.	Obra DESLOCAMENTO DE REDE	Número Polígono 000400680577
	Endereço RODOVIA AGGEU DA SILVA MEDEIROS - CAMPESTRE - TUB - TUBARAO	
Interessado SECRETARIA DE ESTADO DE INFRAESTRUTURA E		Nota PS: 000400680577
Projetista BOTEGA_THIAGOSC		N FU/ALIM: 1843 FOLHA 32
Digitalização: BOTEGA_THIAGOSC	Escala 1:1000	Data 09/11/2023




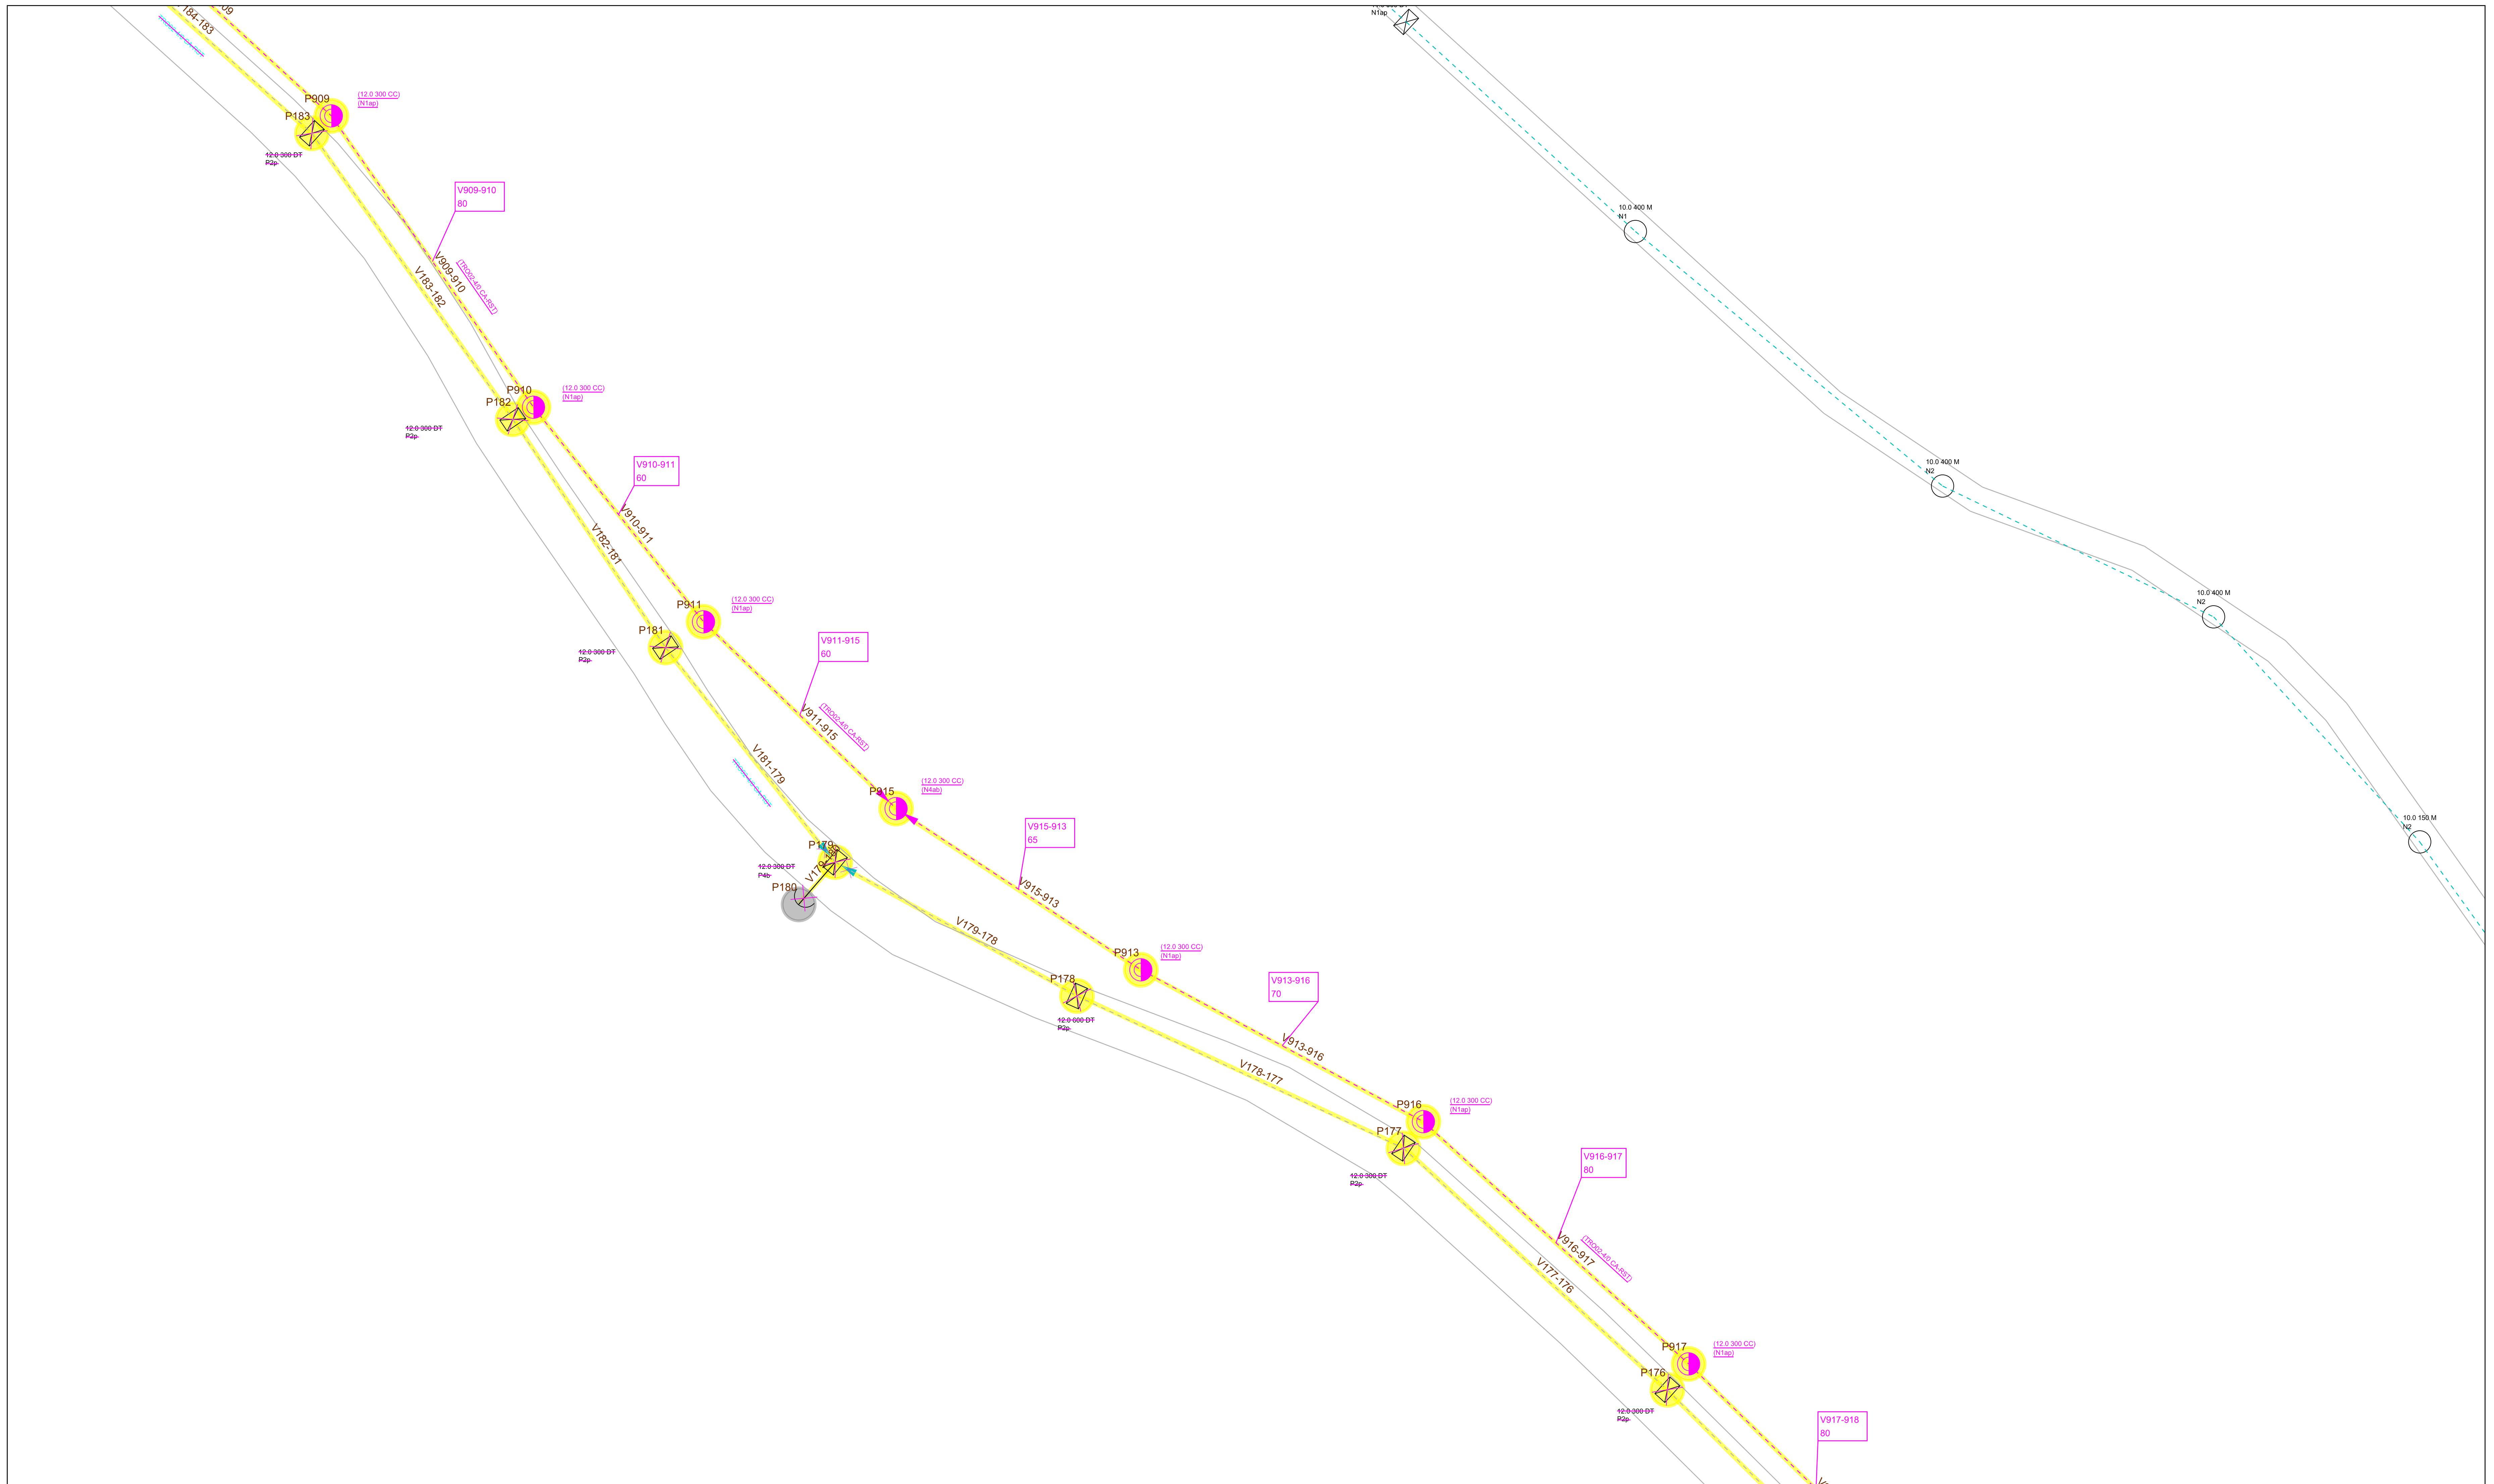
 Celesc Distribuição S.A.	Obra DESLOCAMENTO DE REDE	Número Polígono 000400680577
	Endereço RODOVIA AGGEU DA SILVA MEDEIROS - CAMPESTRE - TUB - TUBARAO	
Interessado SECRETARIA DE ESTADO DE INFRAESTRUTURA E		Nota PS: 000400680577
Projetista BOTEGA_THIAGOSC		N FU/ALIM: 1843 FOLHA 32
Digitalização: BOTEGA_THIAGOSC		Escala 1:1000
		Data 09/11/2023




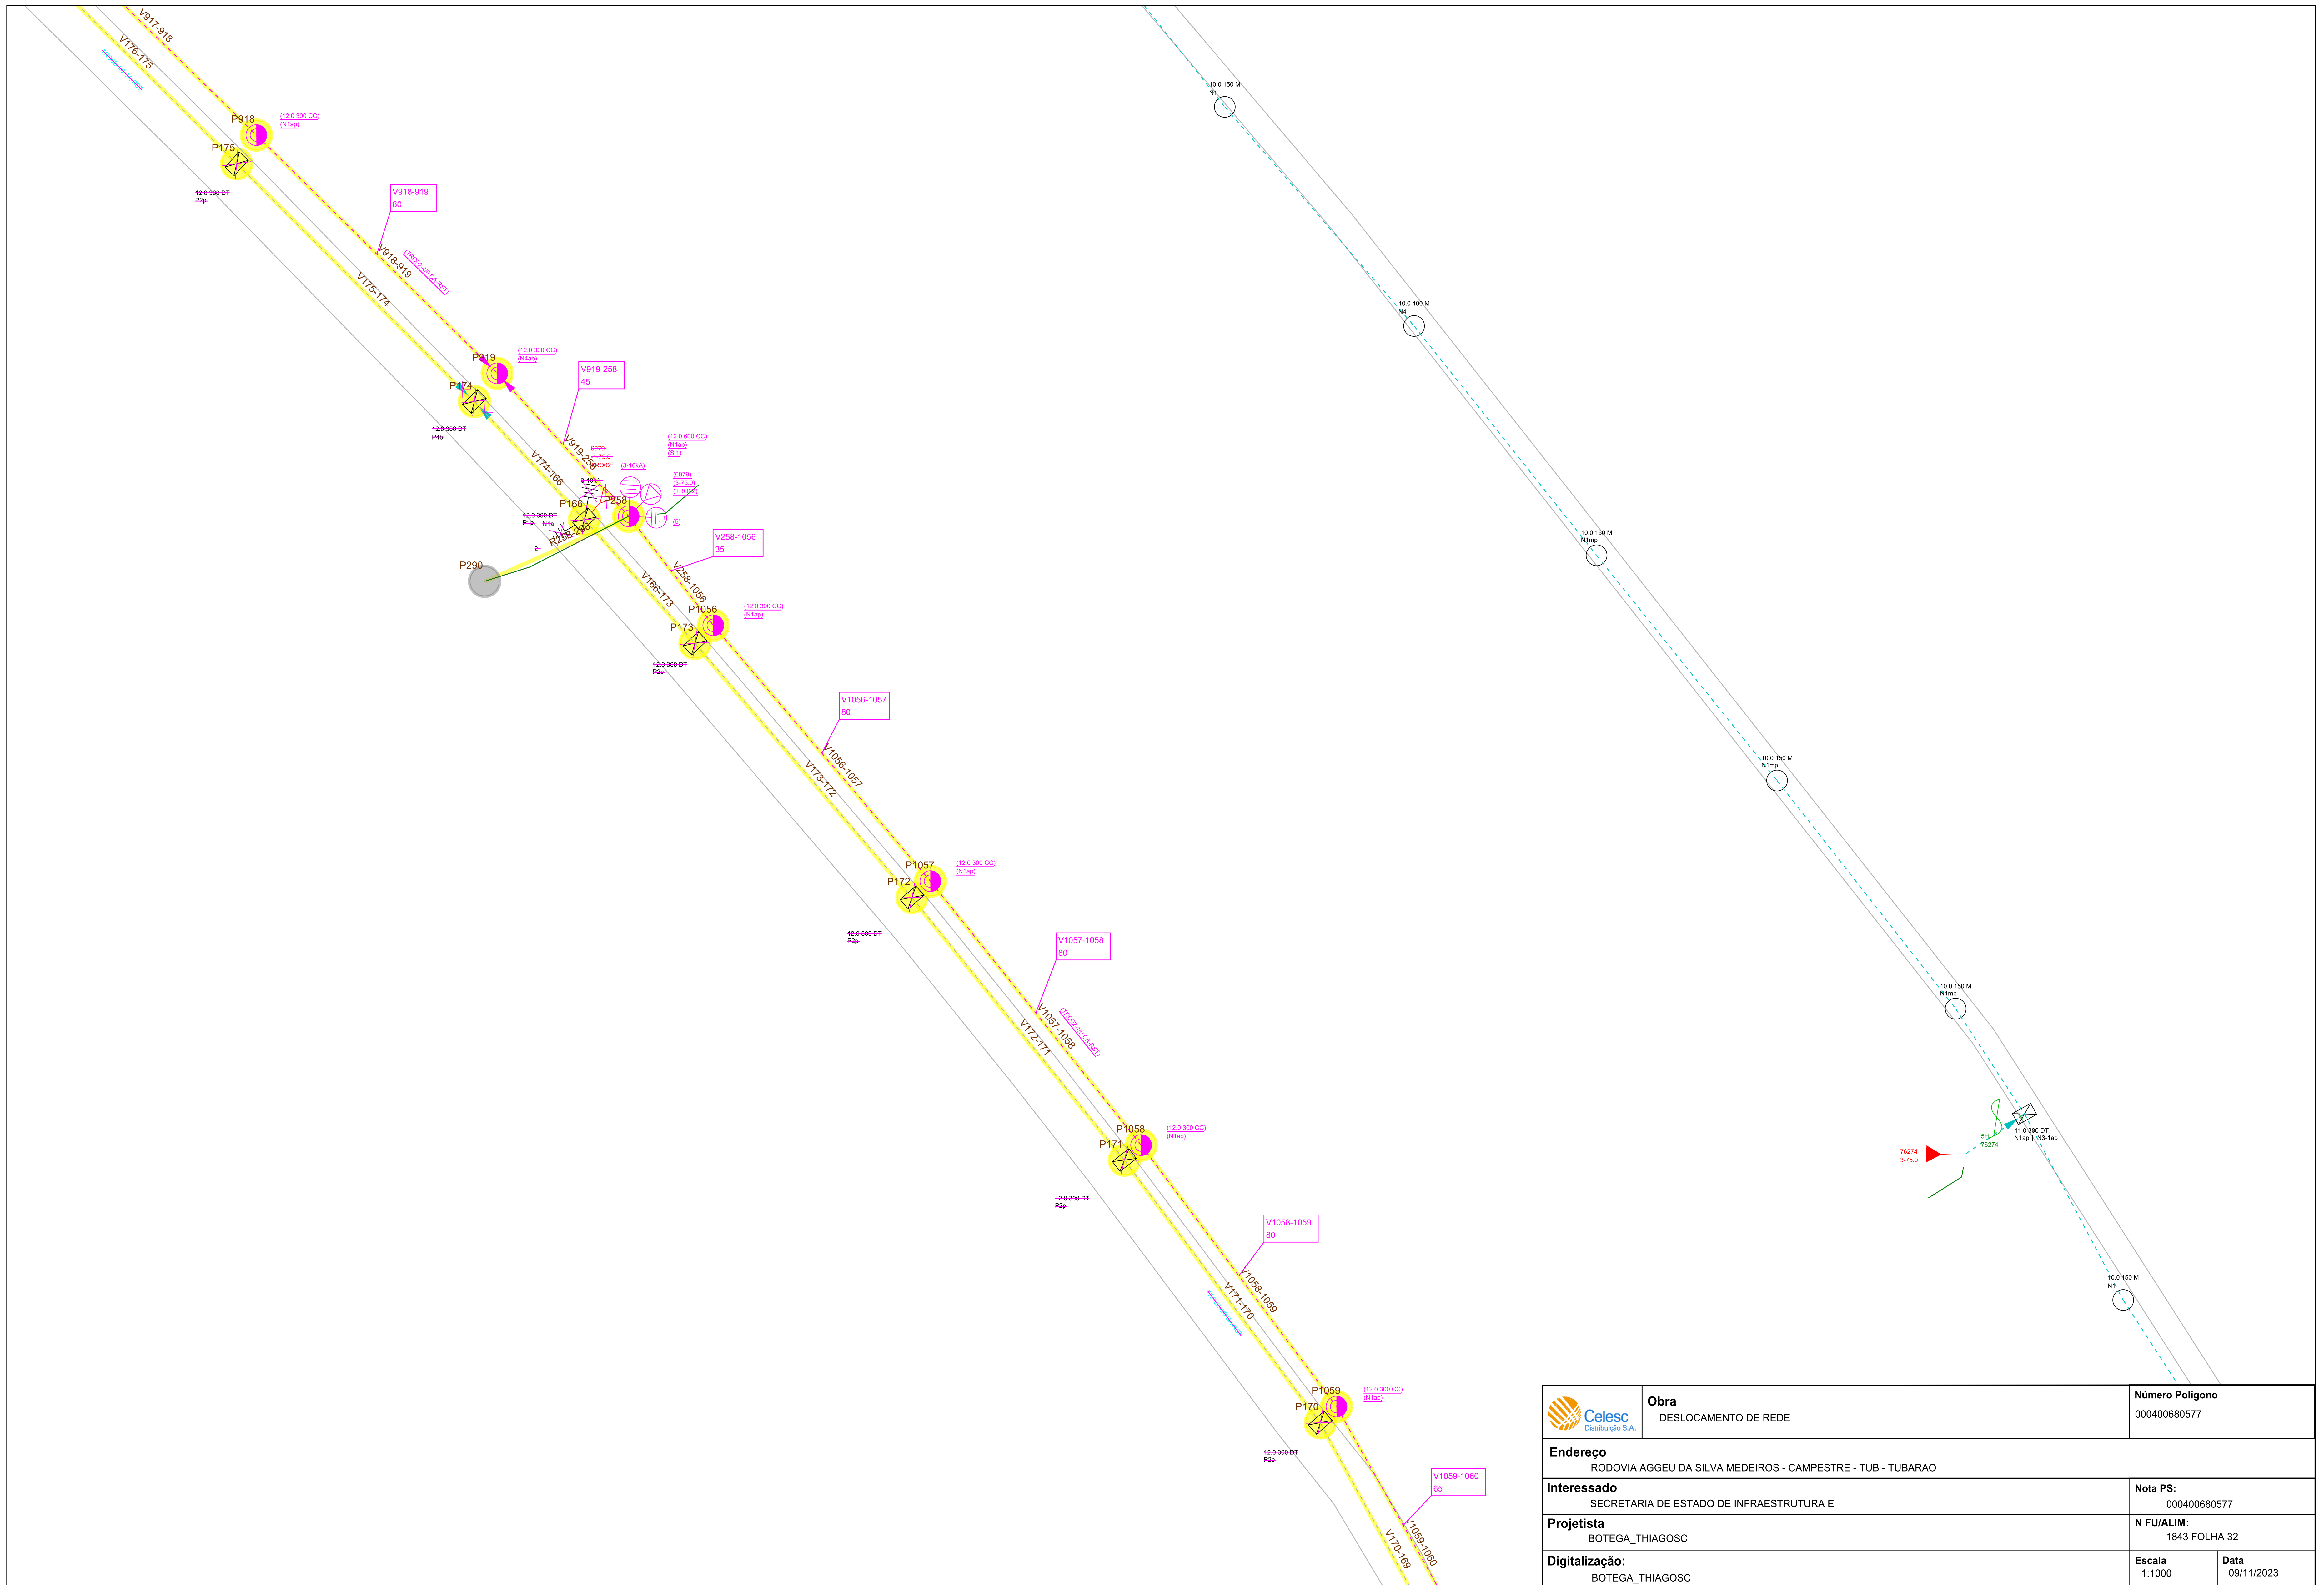
 Celesc Distribuição S.A.	Obra DESLOCAMENTO DE REDE	Número Poligono 000400680577
	Endereço RODOVIA AGGEU DA SILVA MEDEIROS - CAMPESTRE - TUB - TUBARAO	
Interessado SECRETARIA DE ESTADO DE INFRAESTRUTURA E		Nota PS: 000400680577
Projetista BOTEGA_THIAGOSC		N FU/ALIM: 1843 FOLHA 32
Digitalização: BOTEGA_THIAGOSC	Escala 1:1000	Data 09/11/2023




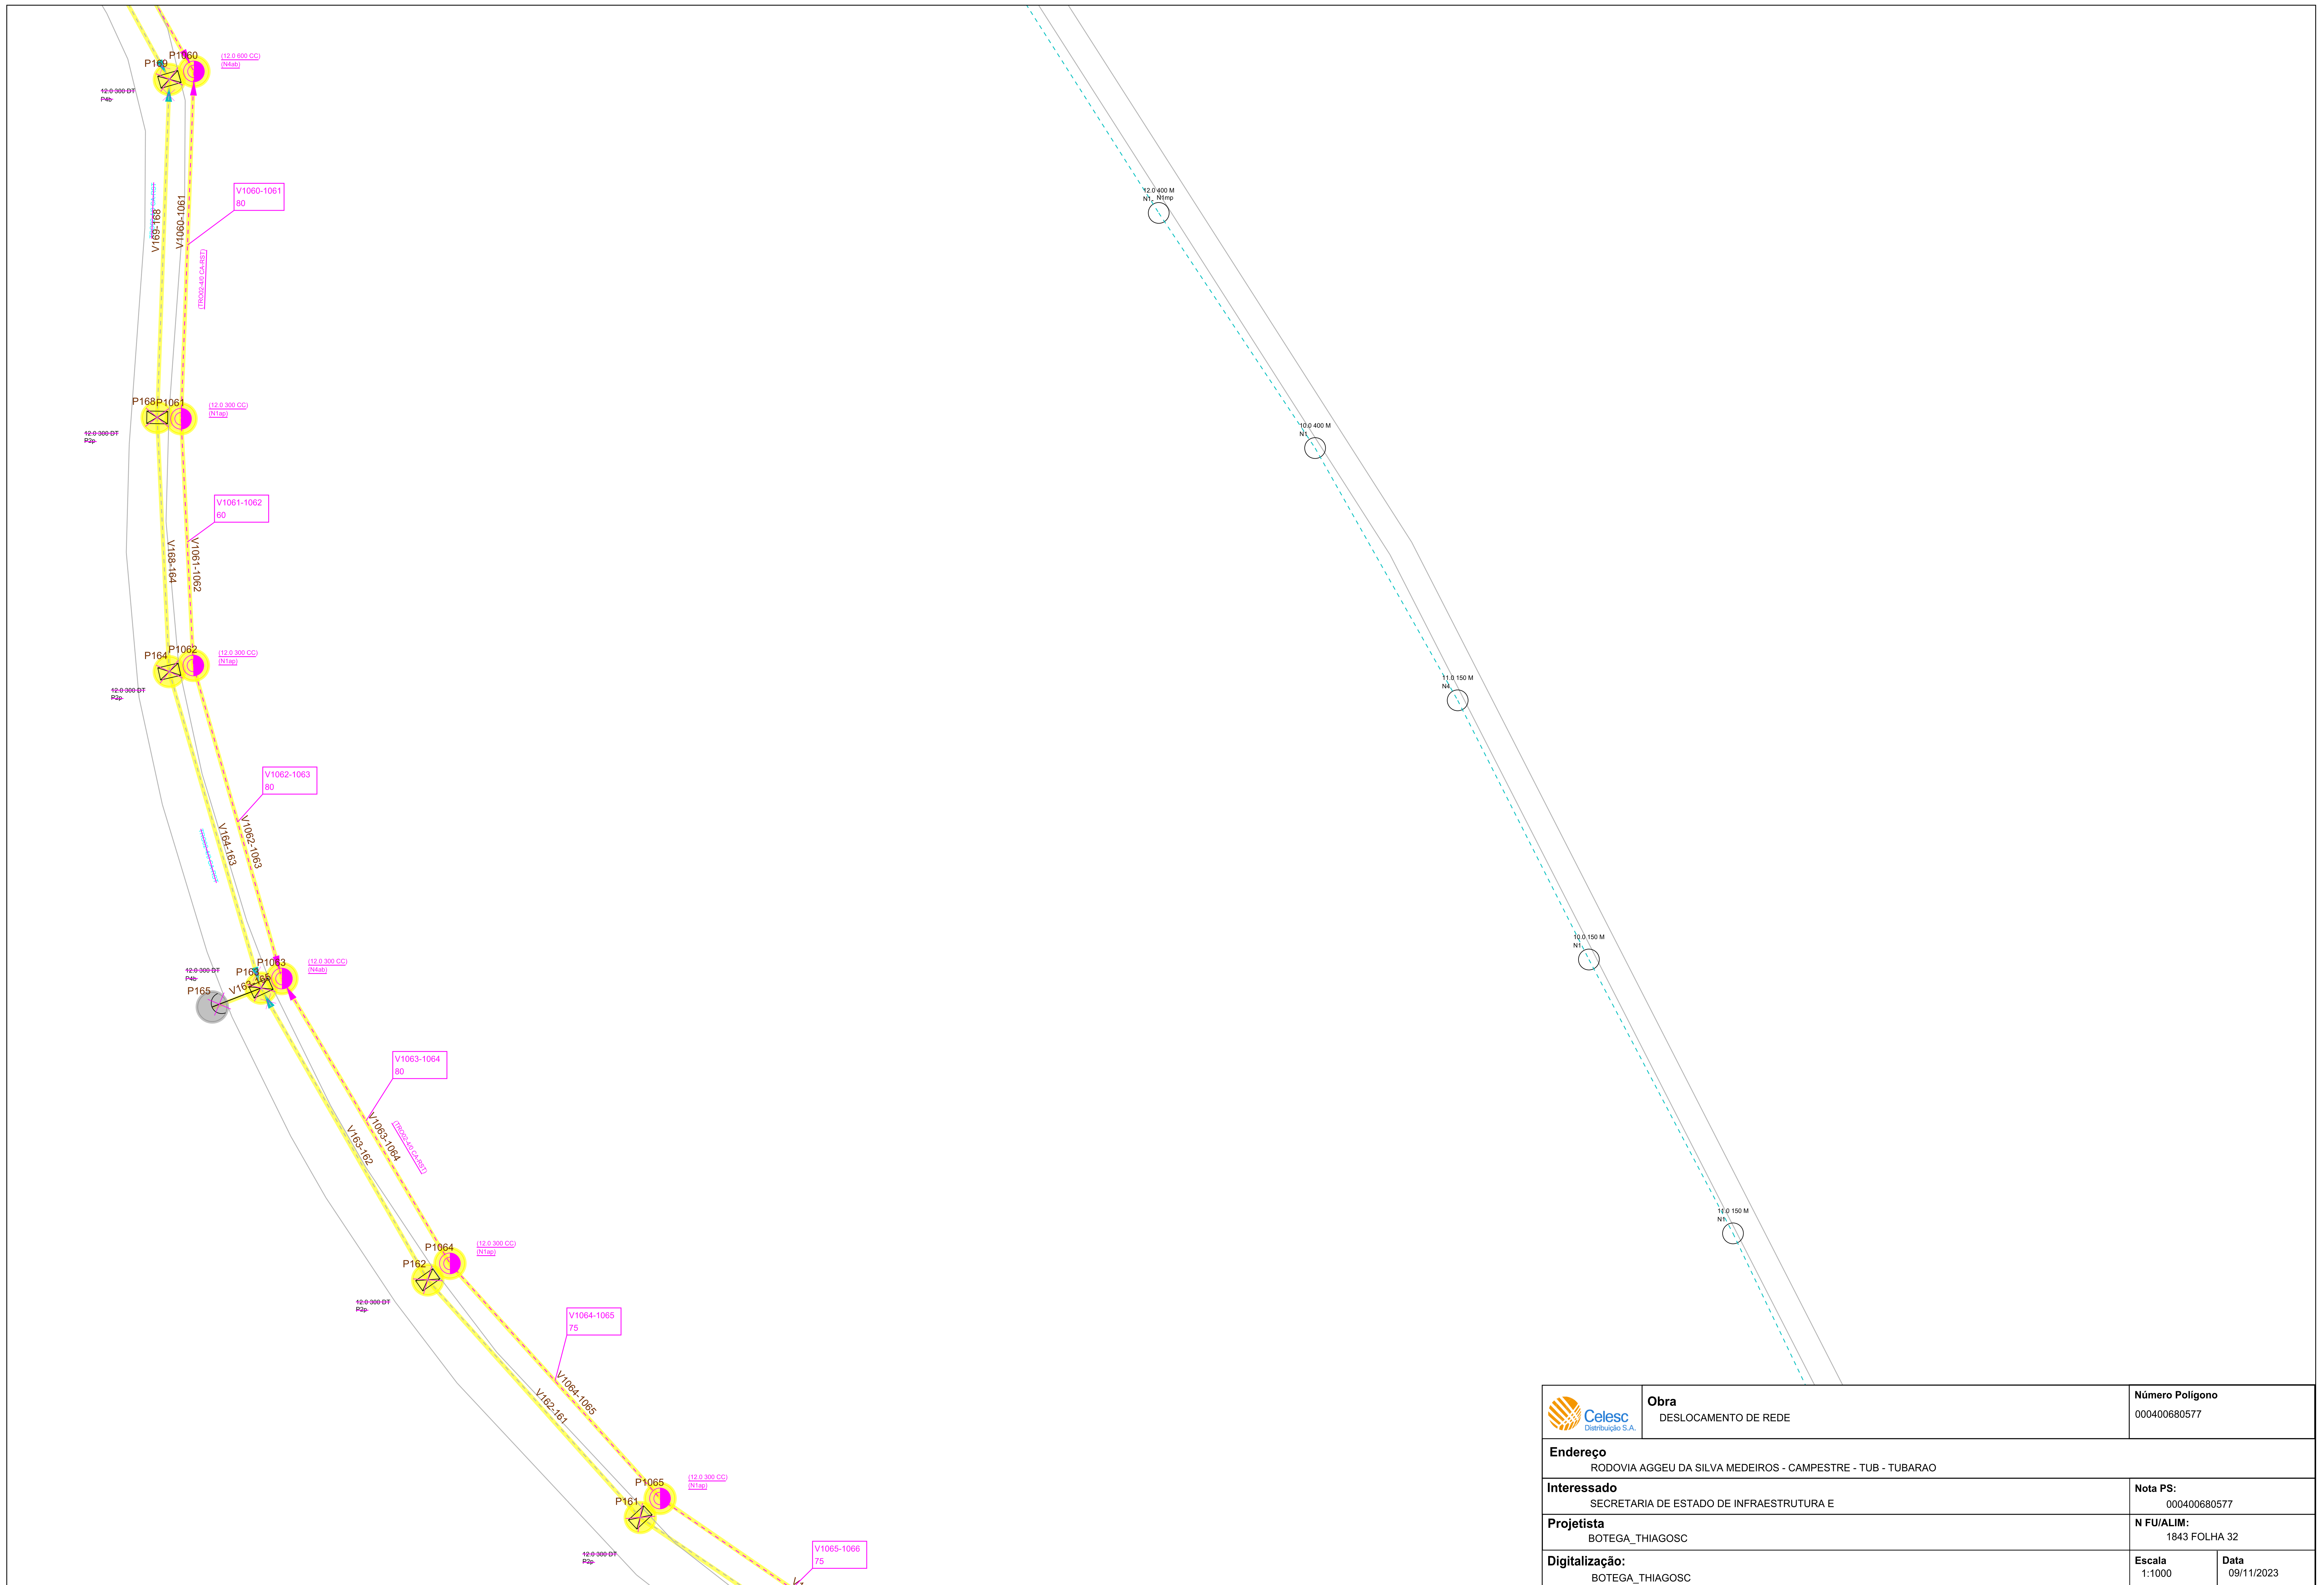
 Celesc Distribuição S.A.	Obra DESLOCAMENTO DE REDE	Número Polígono 000400680577
	Endereço RODOVIA AGGEU DA SILVA MEDEIROS - CAMPESTRE - TUB - TUBARAO	
Interessado SECRETARIA DE ESTADO DE INFRAESTRUTURA E	Nota PS: 000400680577	
Projetista BOTEGA_THIAGOSC	N FU/ALIM: 1843 FOLHA 32	
Digitalização: BOTEGA_THIAGOSC	Escala 1:1000	Data 09/11/2023




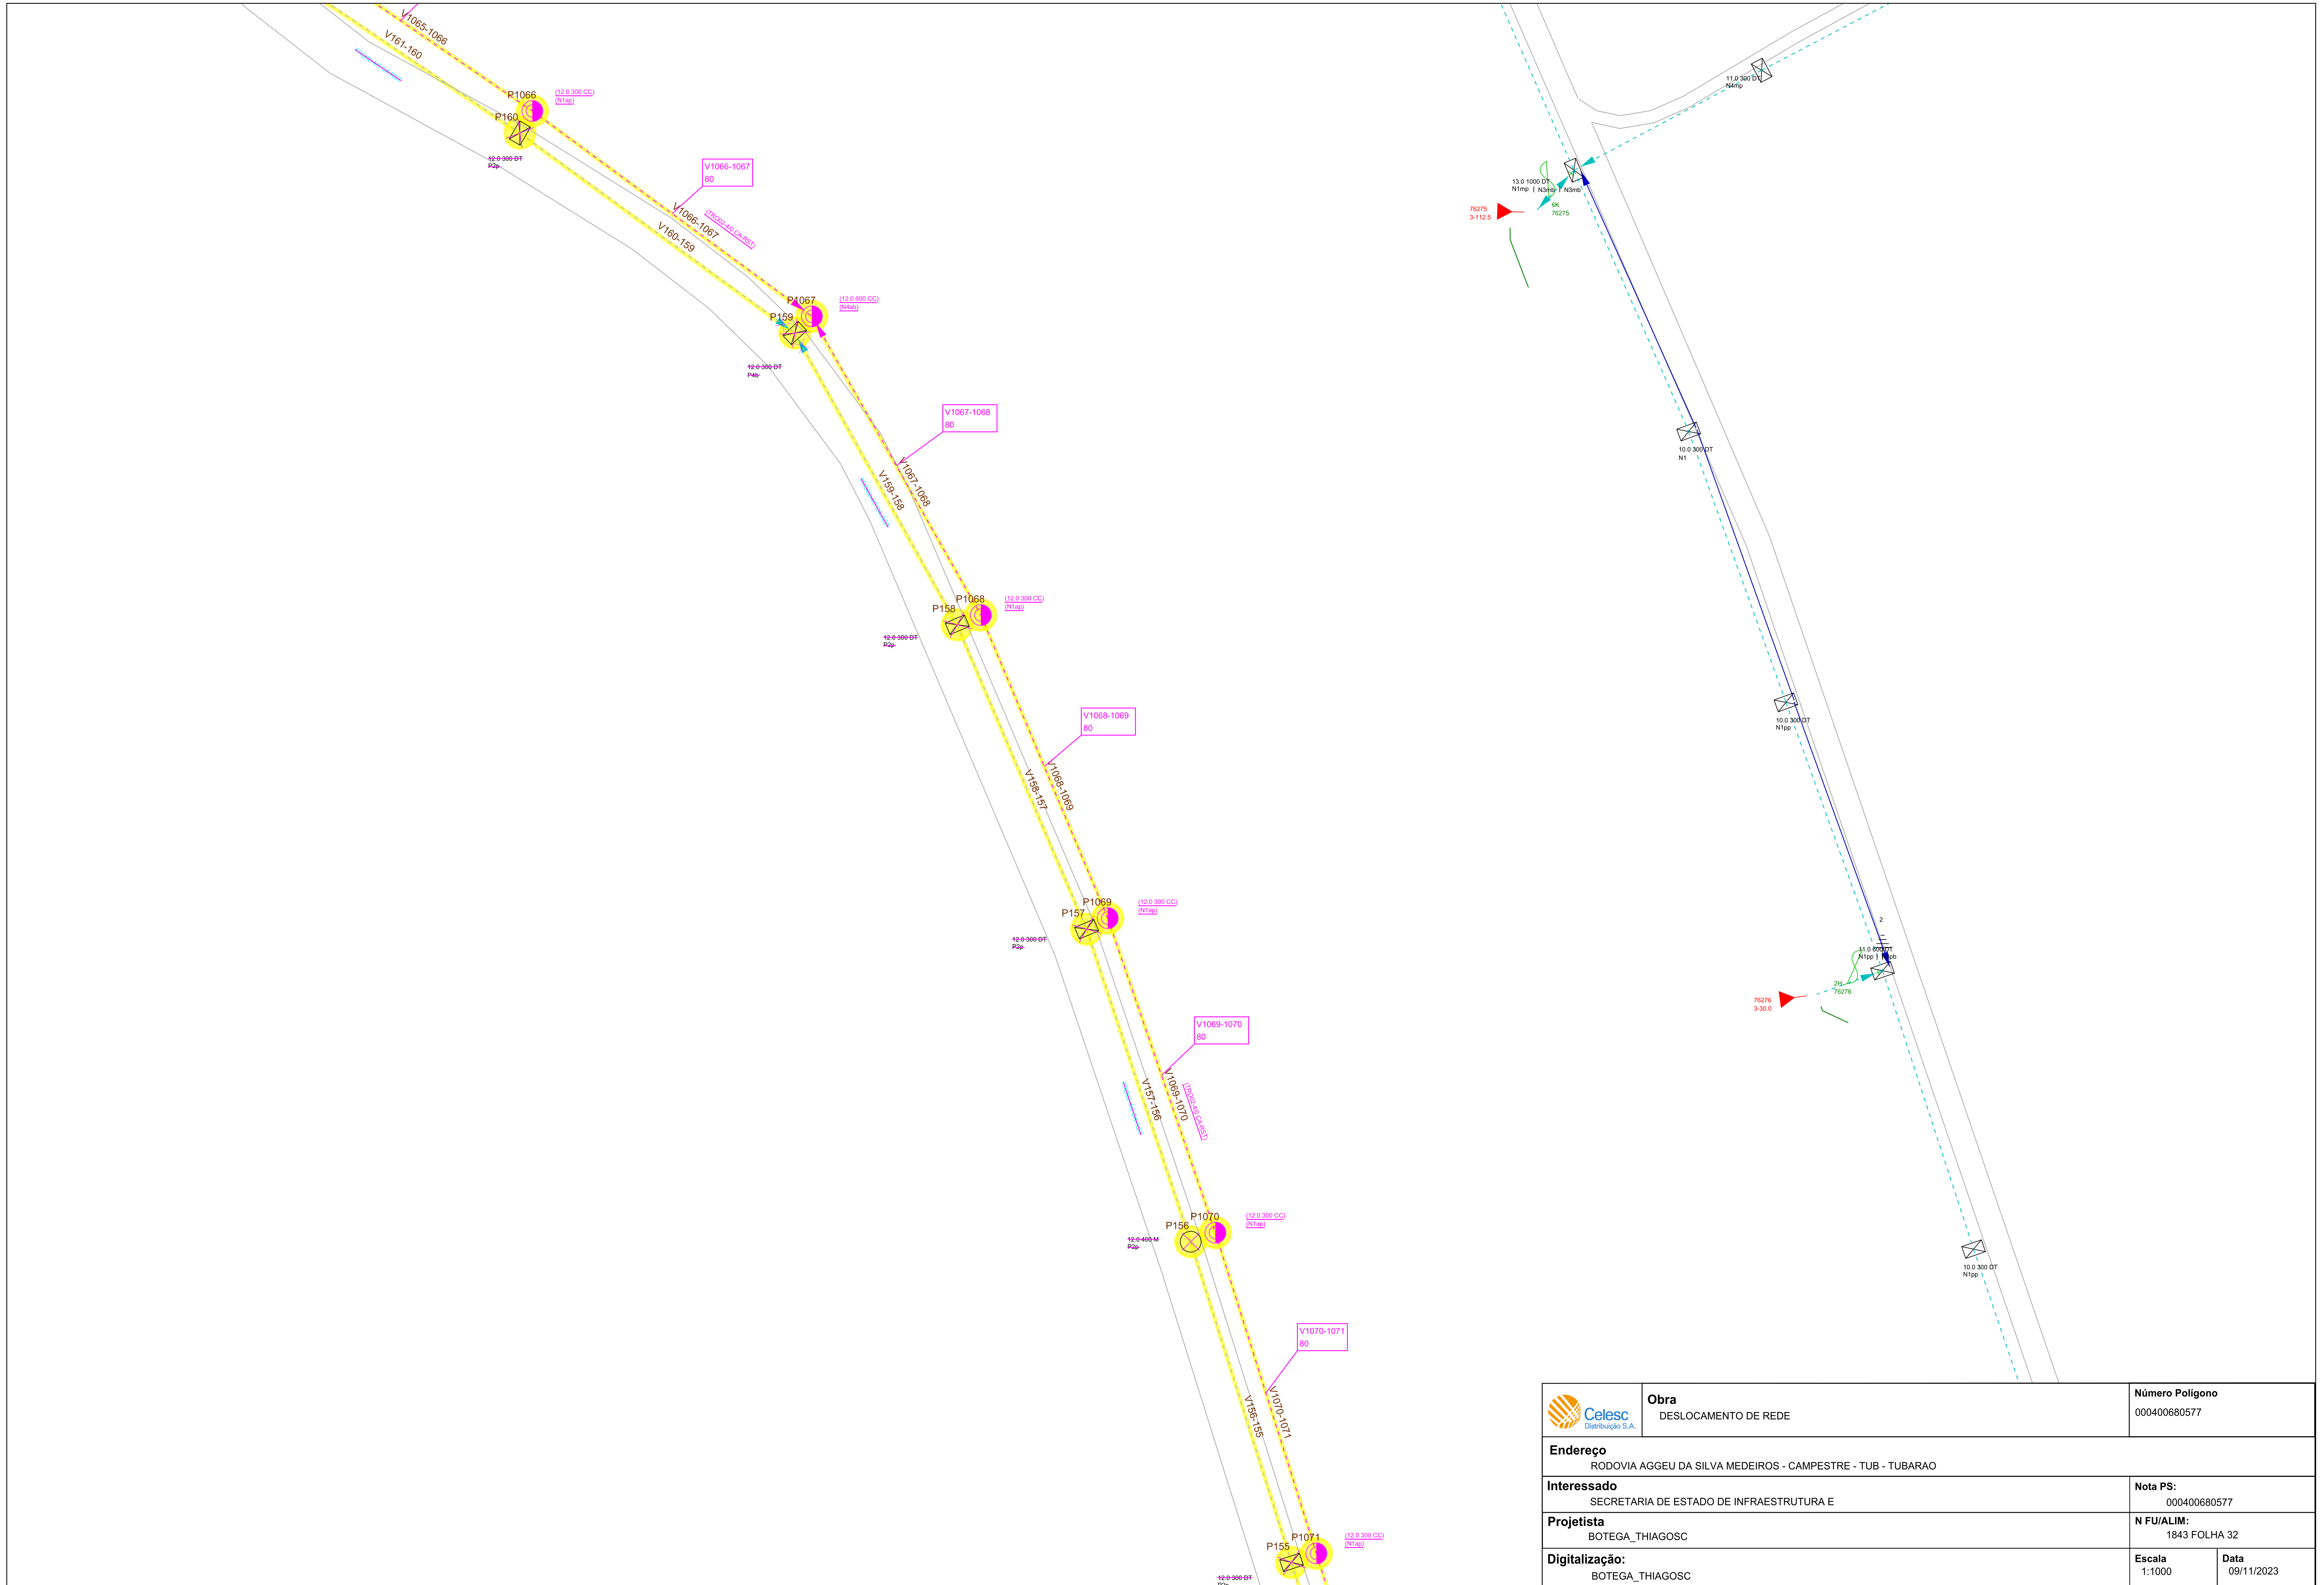
	Obra DESLOCAMENTO DE REDE	Número Poligono 000400680577
	Endereço RODOVIA AGGEU DA SILVA MEDEIROS - CAMPESTRE - TUB - TUBARAO	
Interessado SECRETARIA DE ESTADO DE INFRAESTRUTURA E		Nota PS: 000400680577
Projetista BOTEGA_THIAGOSC		N FU/ALIM: 1843 FOLHA 32
Digitalização: BOTEGA_THIAGOSC	Escala 1:1000	Data 09/11/2023




 Celesc Distribuição S.A.	Obra DESLOCAMENTO DE REDE	Número Polígono 000400680577
	Endereço RODOVIA AGGEU DA SILVA MEDEIROS - CAMPESTRE - TUB - TUBARAO	
Interessado SECRETARIA DE ESTADO DE INFRAESTRUTURA E		Nota PS: 000400680577
Projetista BOTEGA_THIAGOSC		N FU/ALIM: 1843 FOLHA 32
Digitalização: BOTEGA_THIAGOSC	Escala 1:1000	Data 09/11/2023




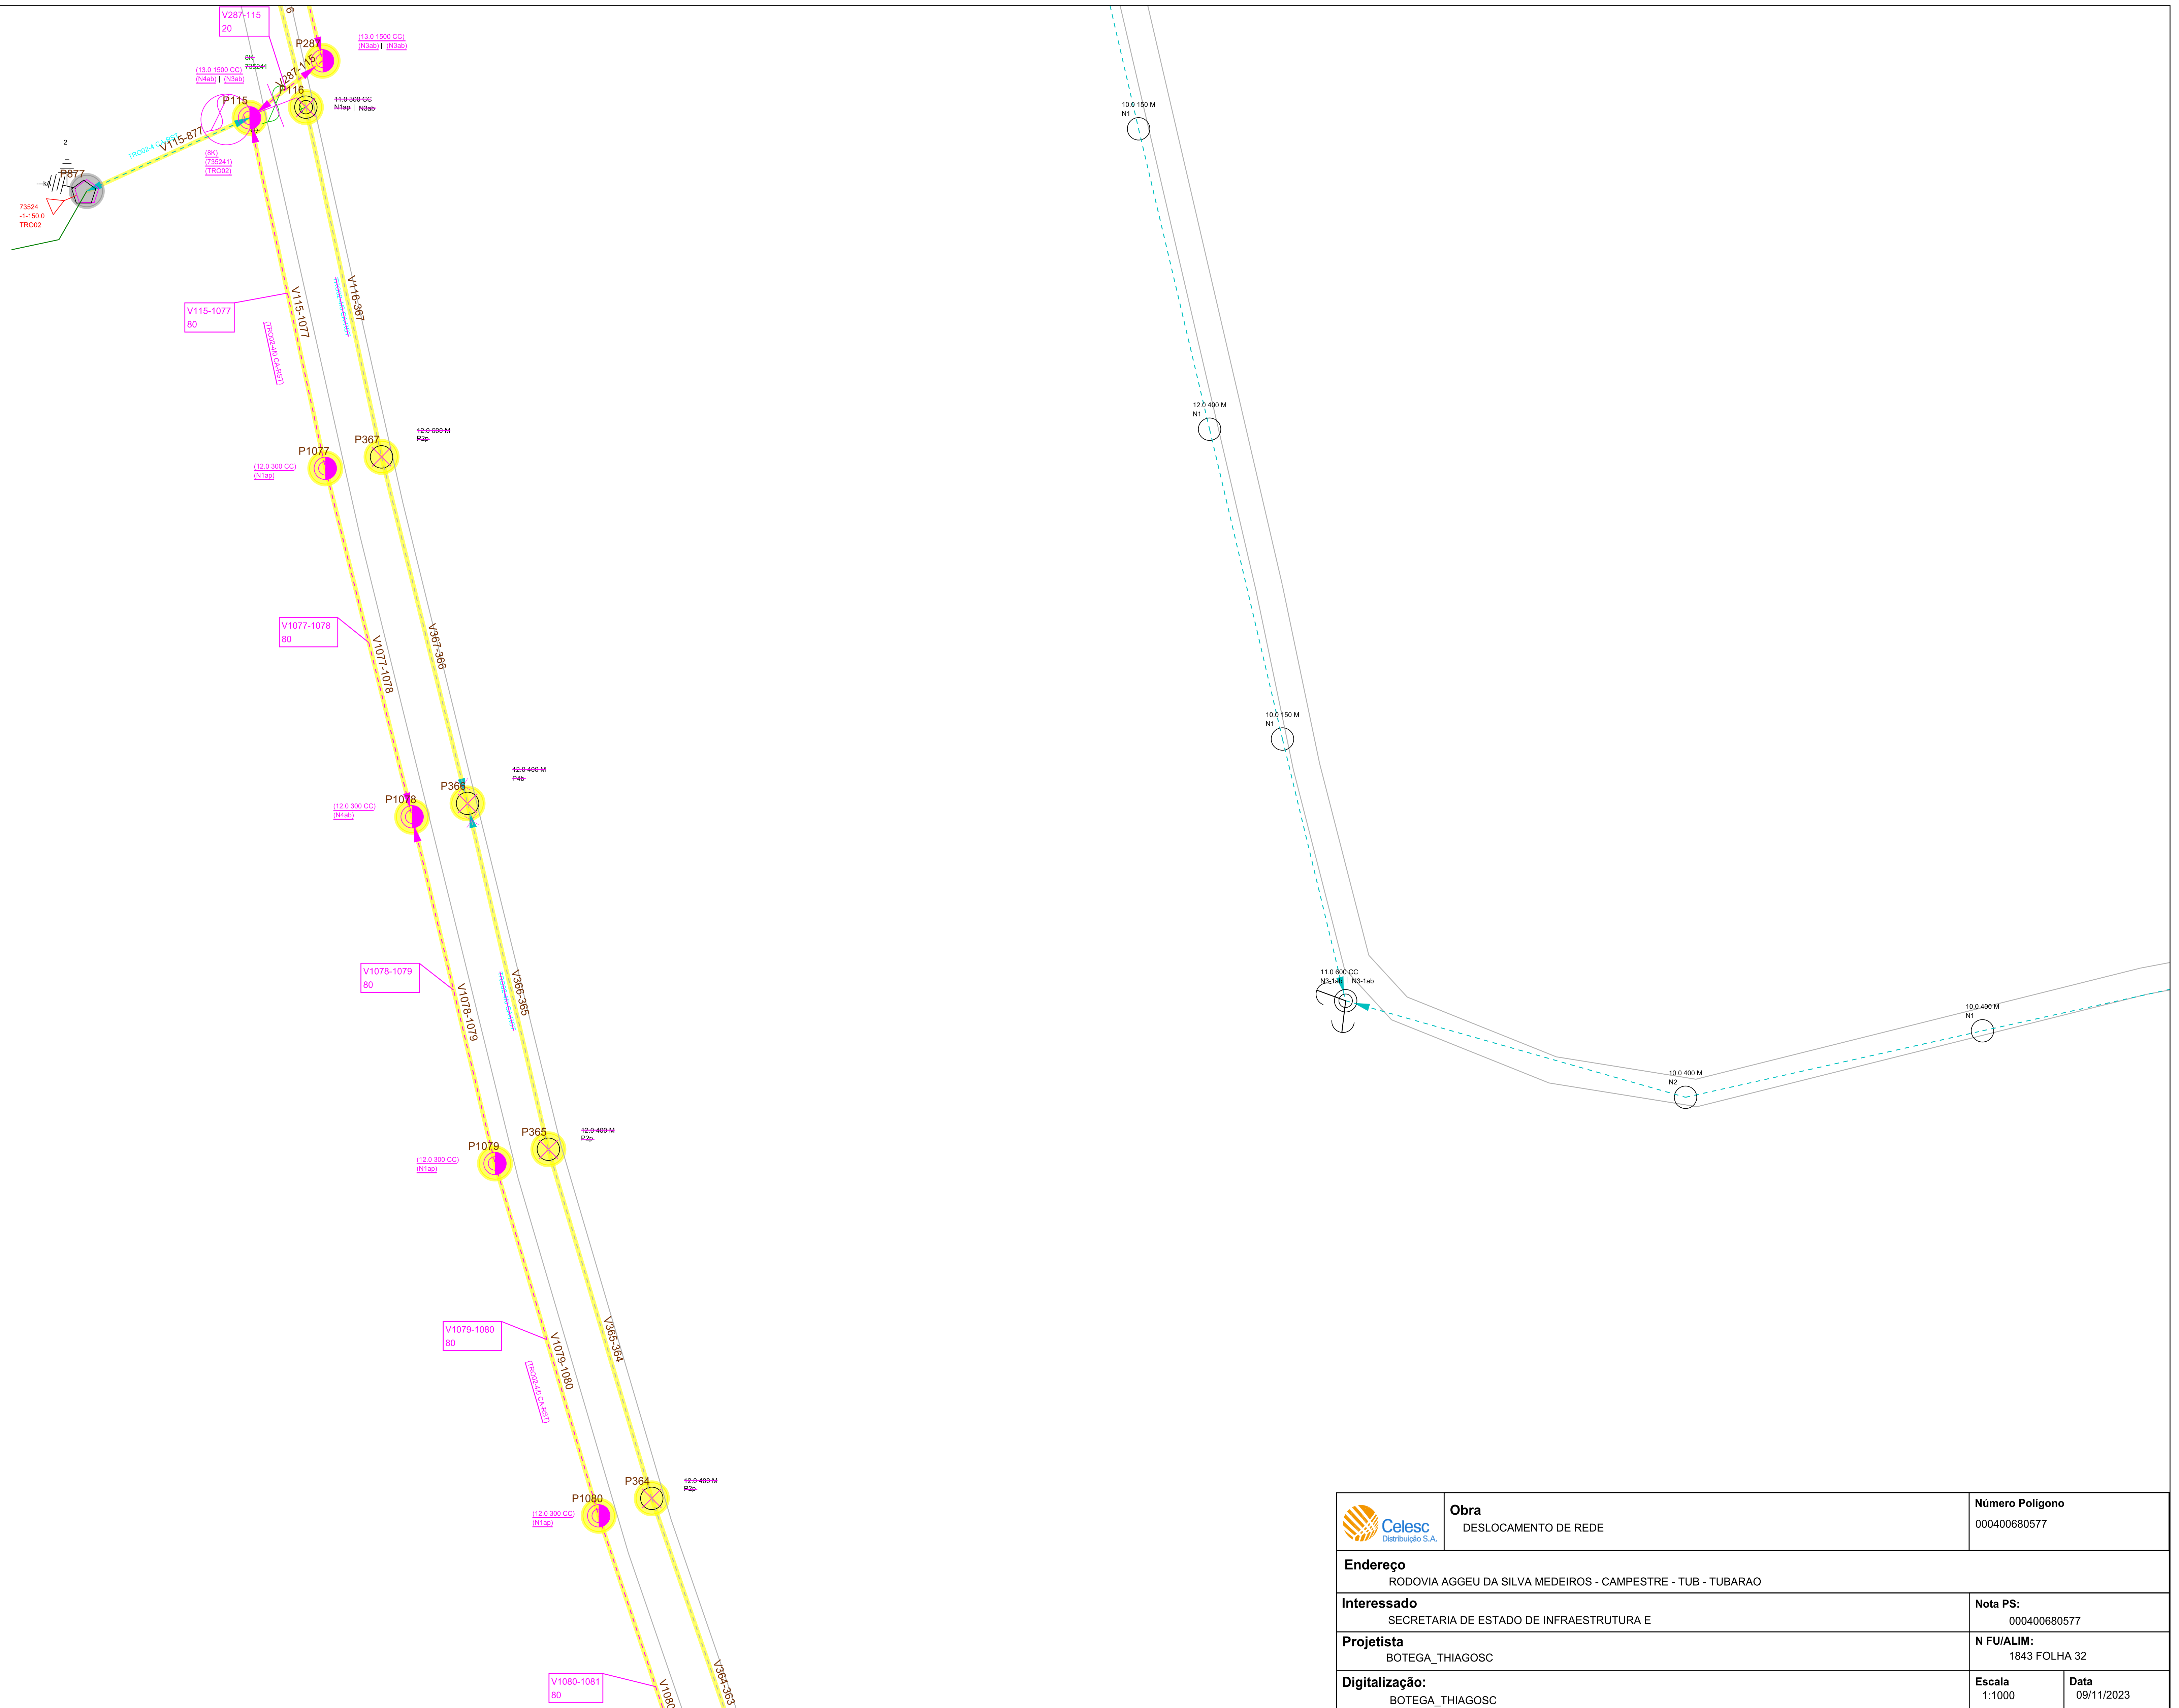
 Celesc Distribuição S.A.	Obra DESLOCAMENTO DE REDE	Número Polígono 000400680577
	Endereço RODOVIA AGGUEU DA SILVA MEDEIROS - CAMPESTRE - TUB - TUBARAO	
Interessado SECRETARIA DE ESTADO DE INFRAESTRUTURA E		Nota PS: 000400680577
Projetista BOTEGA_THIAGOSC		N FU/ALIM: 1843 FOLHA 32
Digitalização: BOTEGA_THIAGOSC	Escala 1:1000	Data 09/11/2023




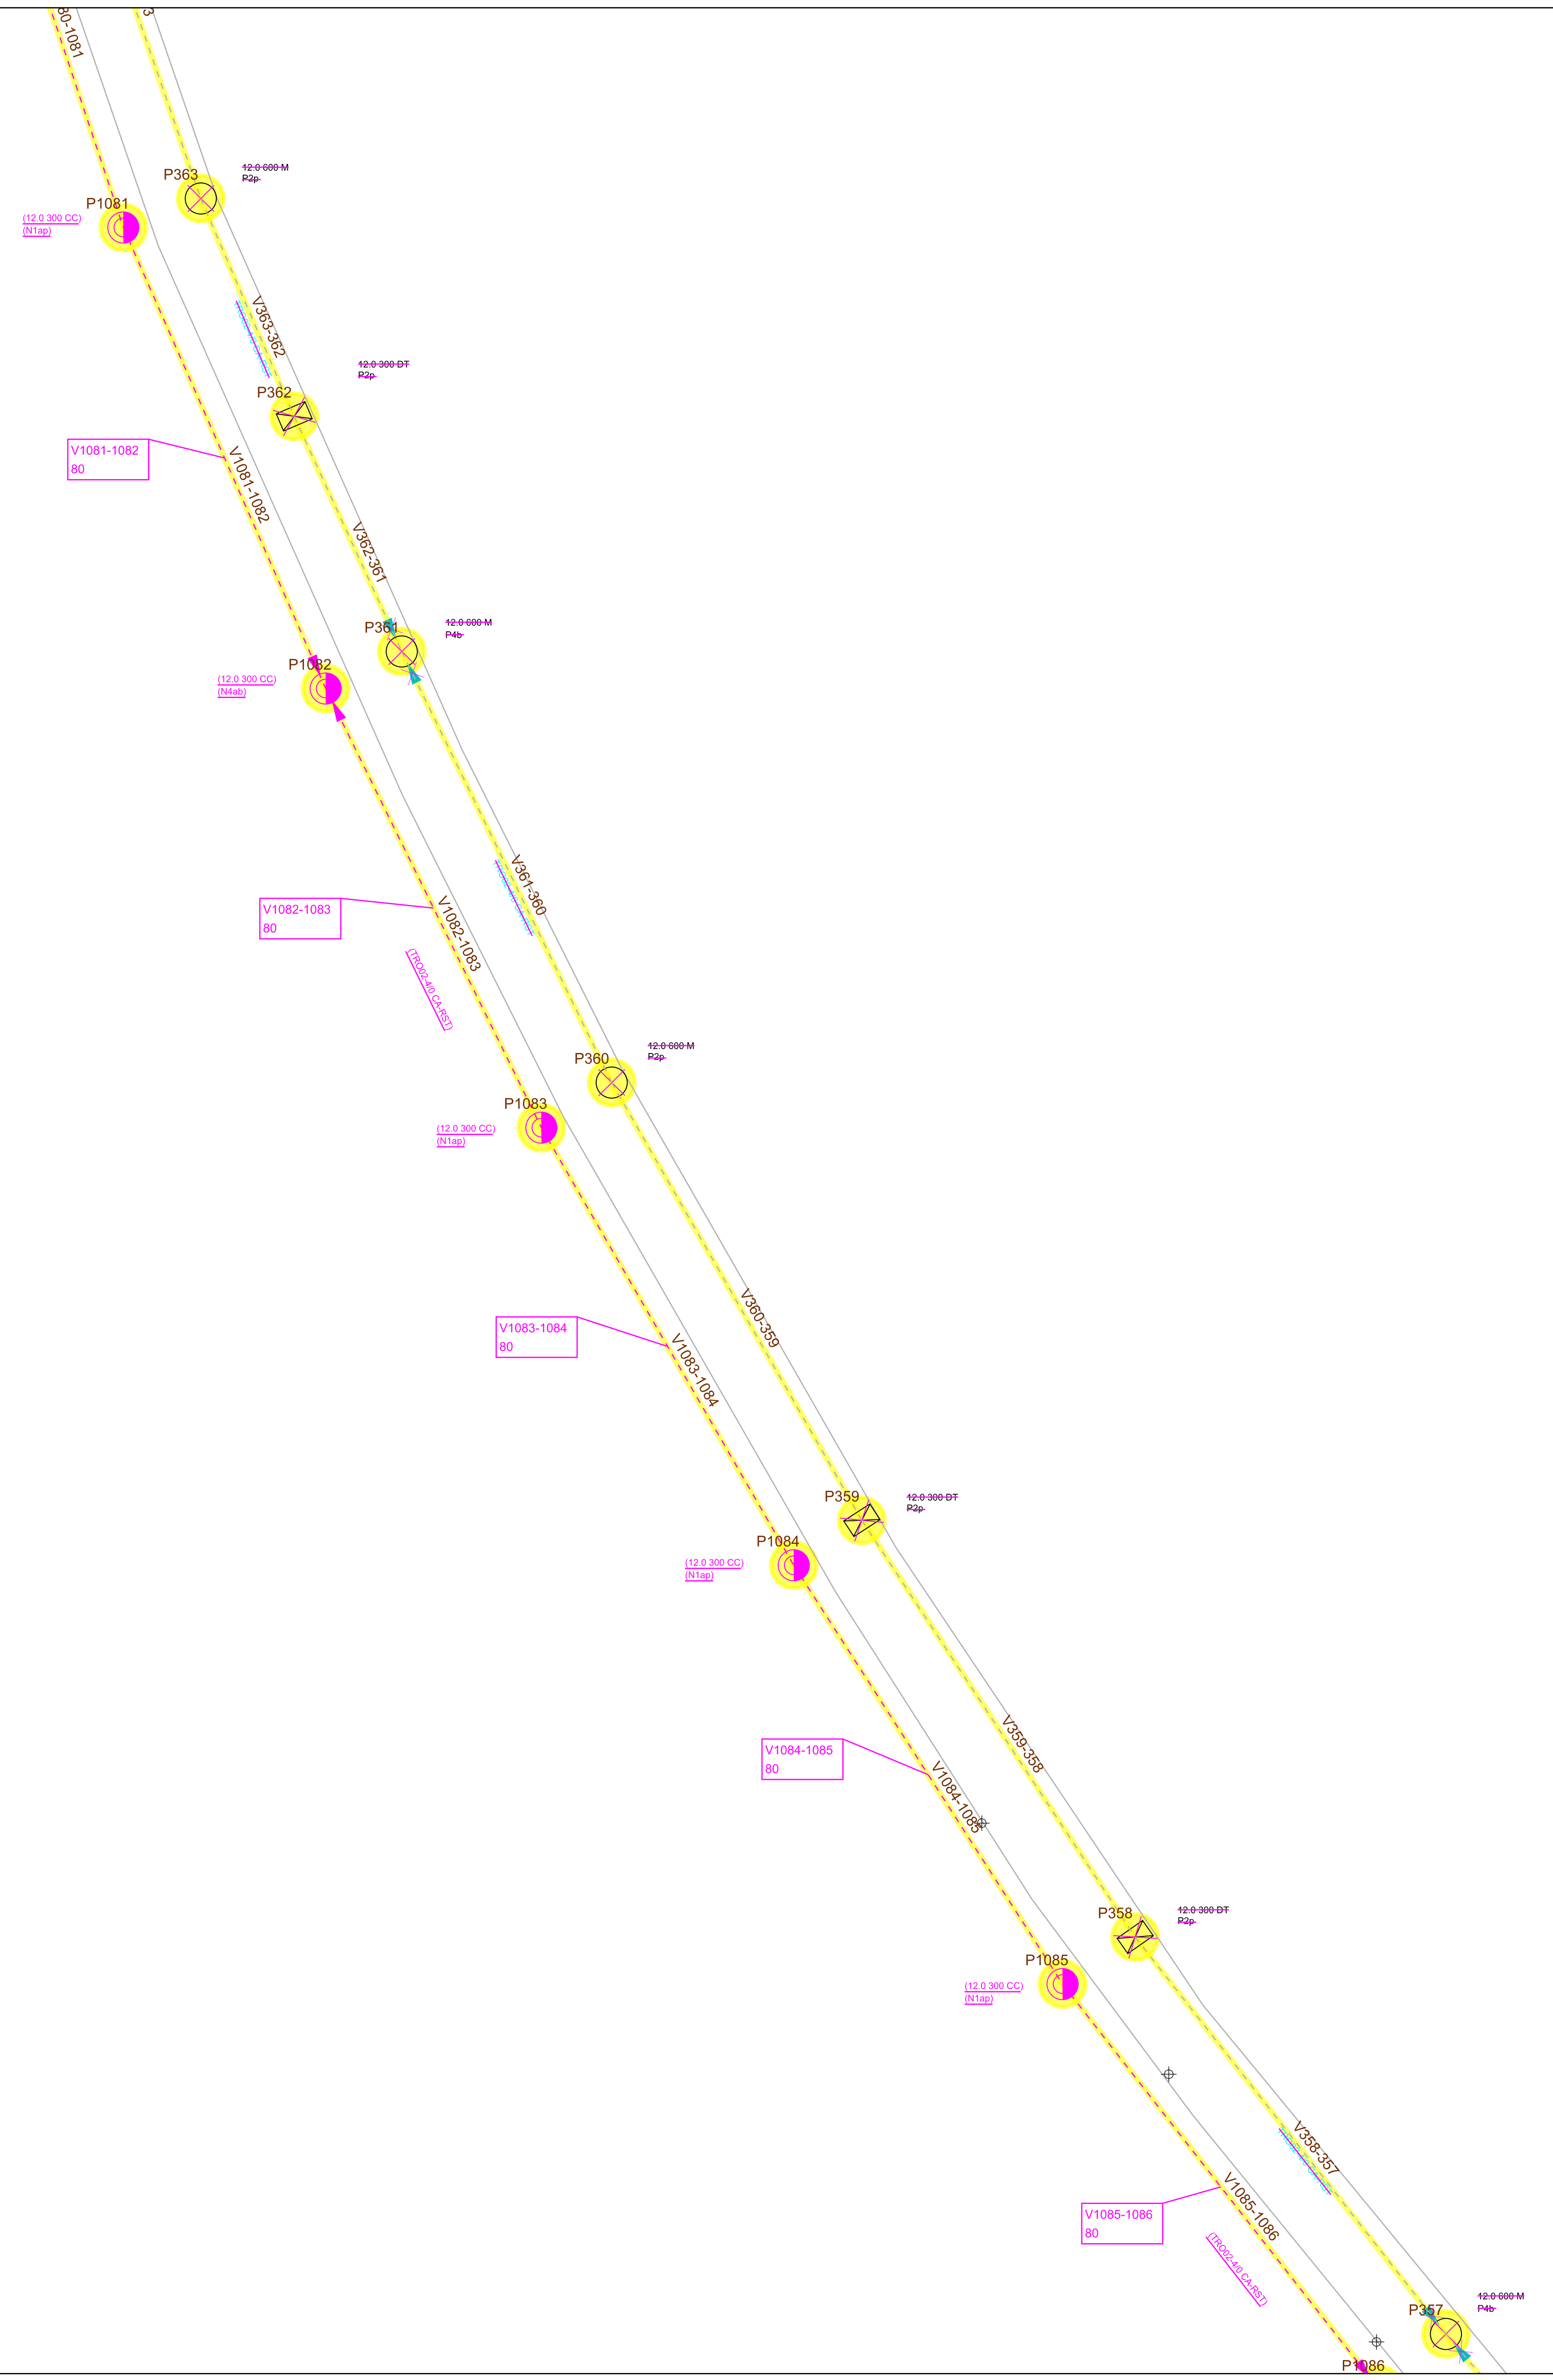
 Celesc Distribuição S.A.	Obra DESLOCAMENTO DE REDE	Número Polígono 000400680577
	Endereço RODOVIA AGGEU DA SILVA MEDEIROS - CAMPESTRE - TUB - TUBARAO	
Interessado SECRETARIA DE ESTADO DE INFRAESTRUTURA E		Nota PS: 000400680577
Projetista BOTEGA_THIAGOSC		N FU/ALIM: 1843 FOLHA 32
Digitalização: BOTEGA_THIAGOSC	Escala 1:1000	Data 09/11/2023




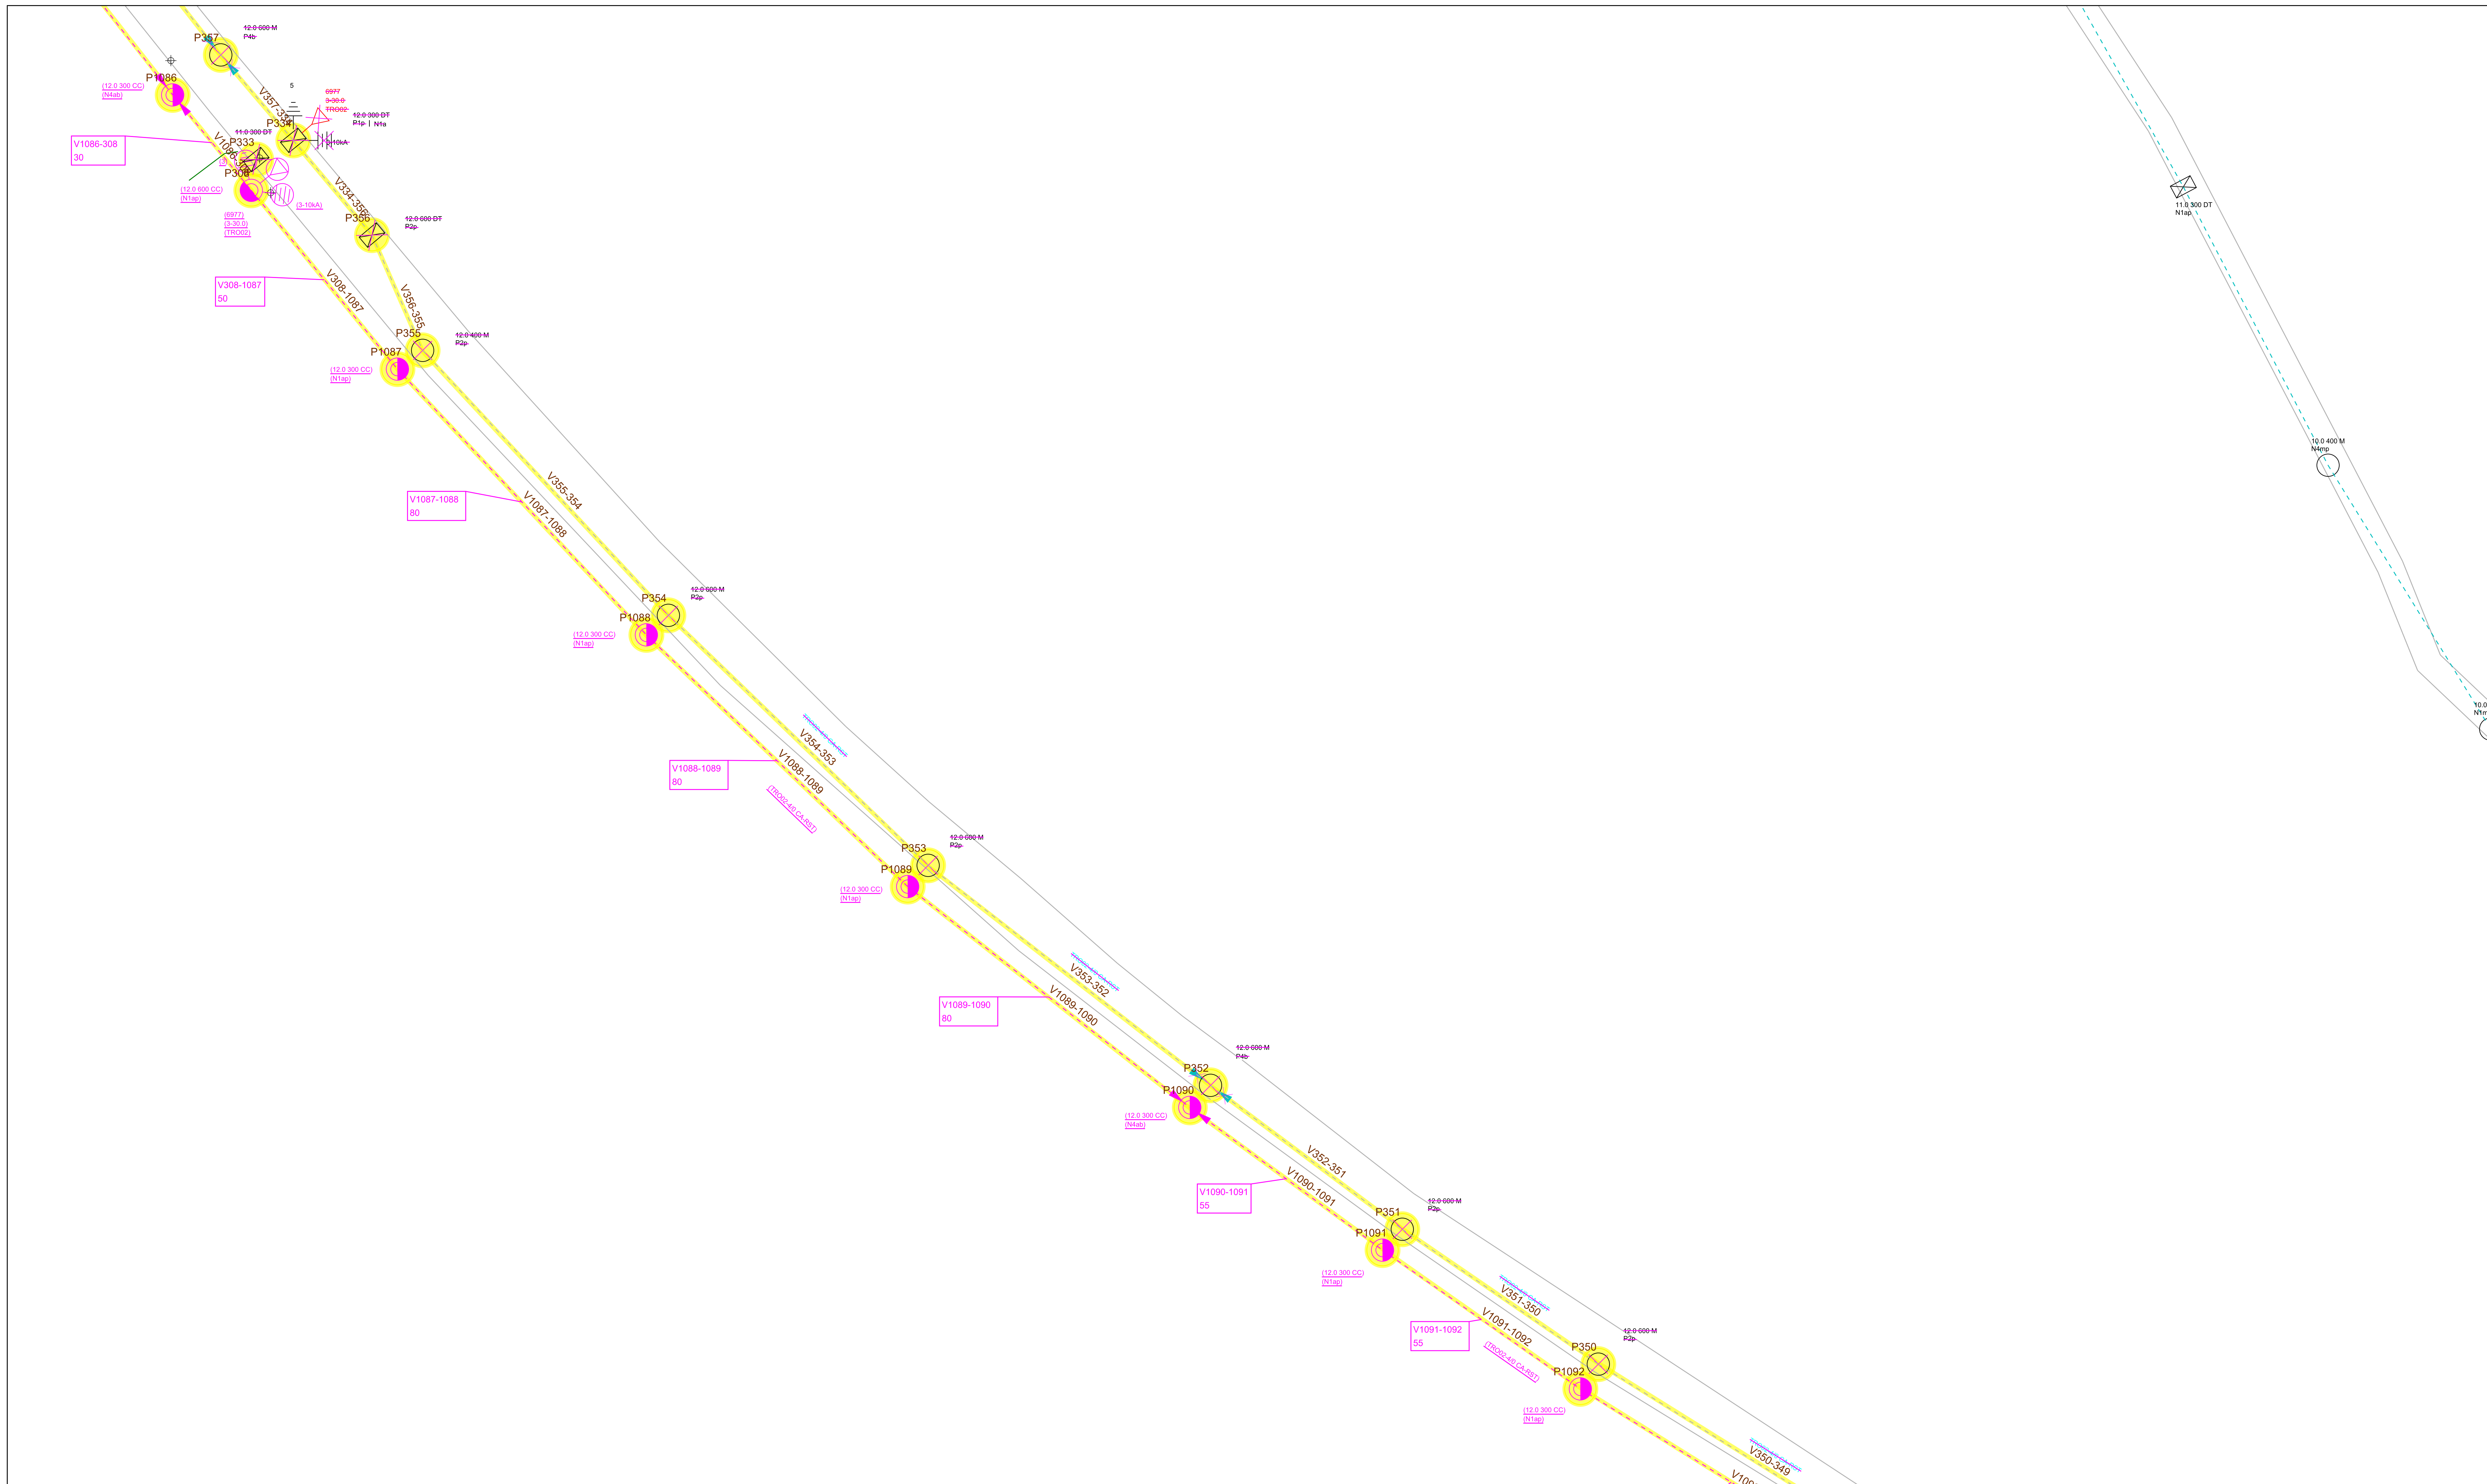
 Celesc Distribuição S.A.	Obra DESLOCAMENTO DE REDE	Número Polígono 000400680577
	Endereço RODOVIA AGGUEU DA SILVA MEDEIROS - CAMPESTRE - TUB - TUBARAO	
Interessado SECRETARIA DE ESTADO DE INFRAESTRUTURA E		Nota PS: 000400680577
Projetista BOTEGA_THIAGOSC		N FULIM: 1843 FOLHA 32
Digitalização: BOTEGA_THIAGOSC	Escala 1:1000	Data 09/11/2023




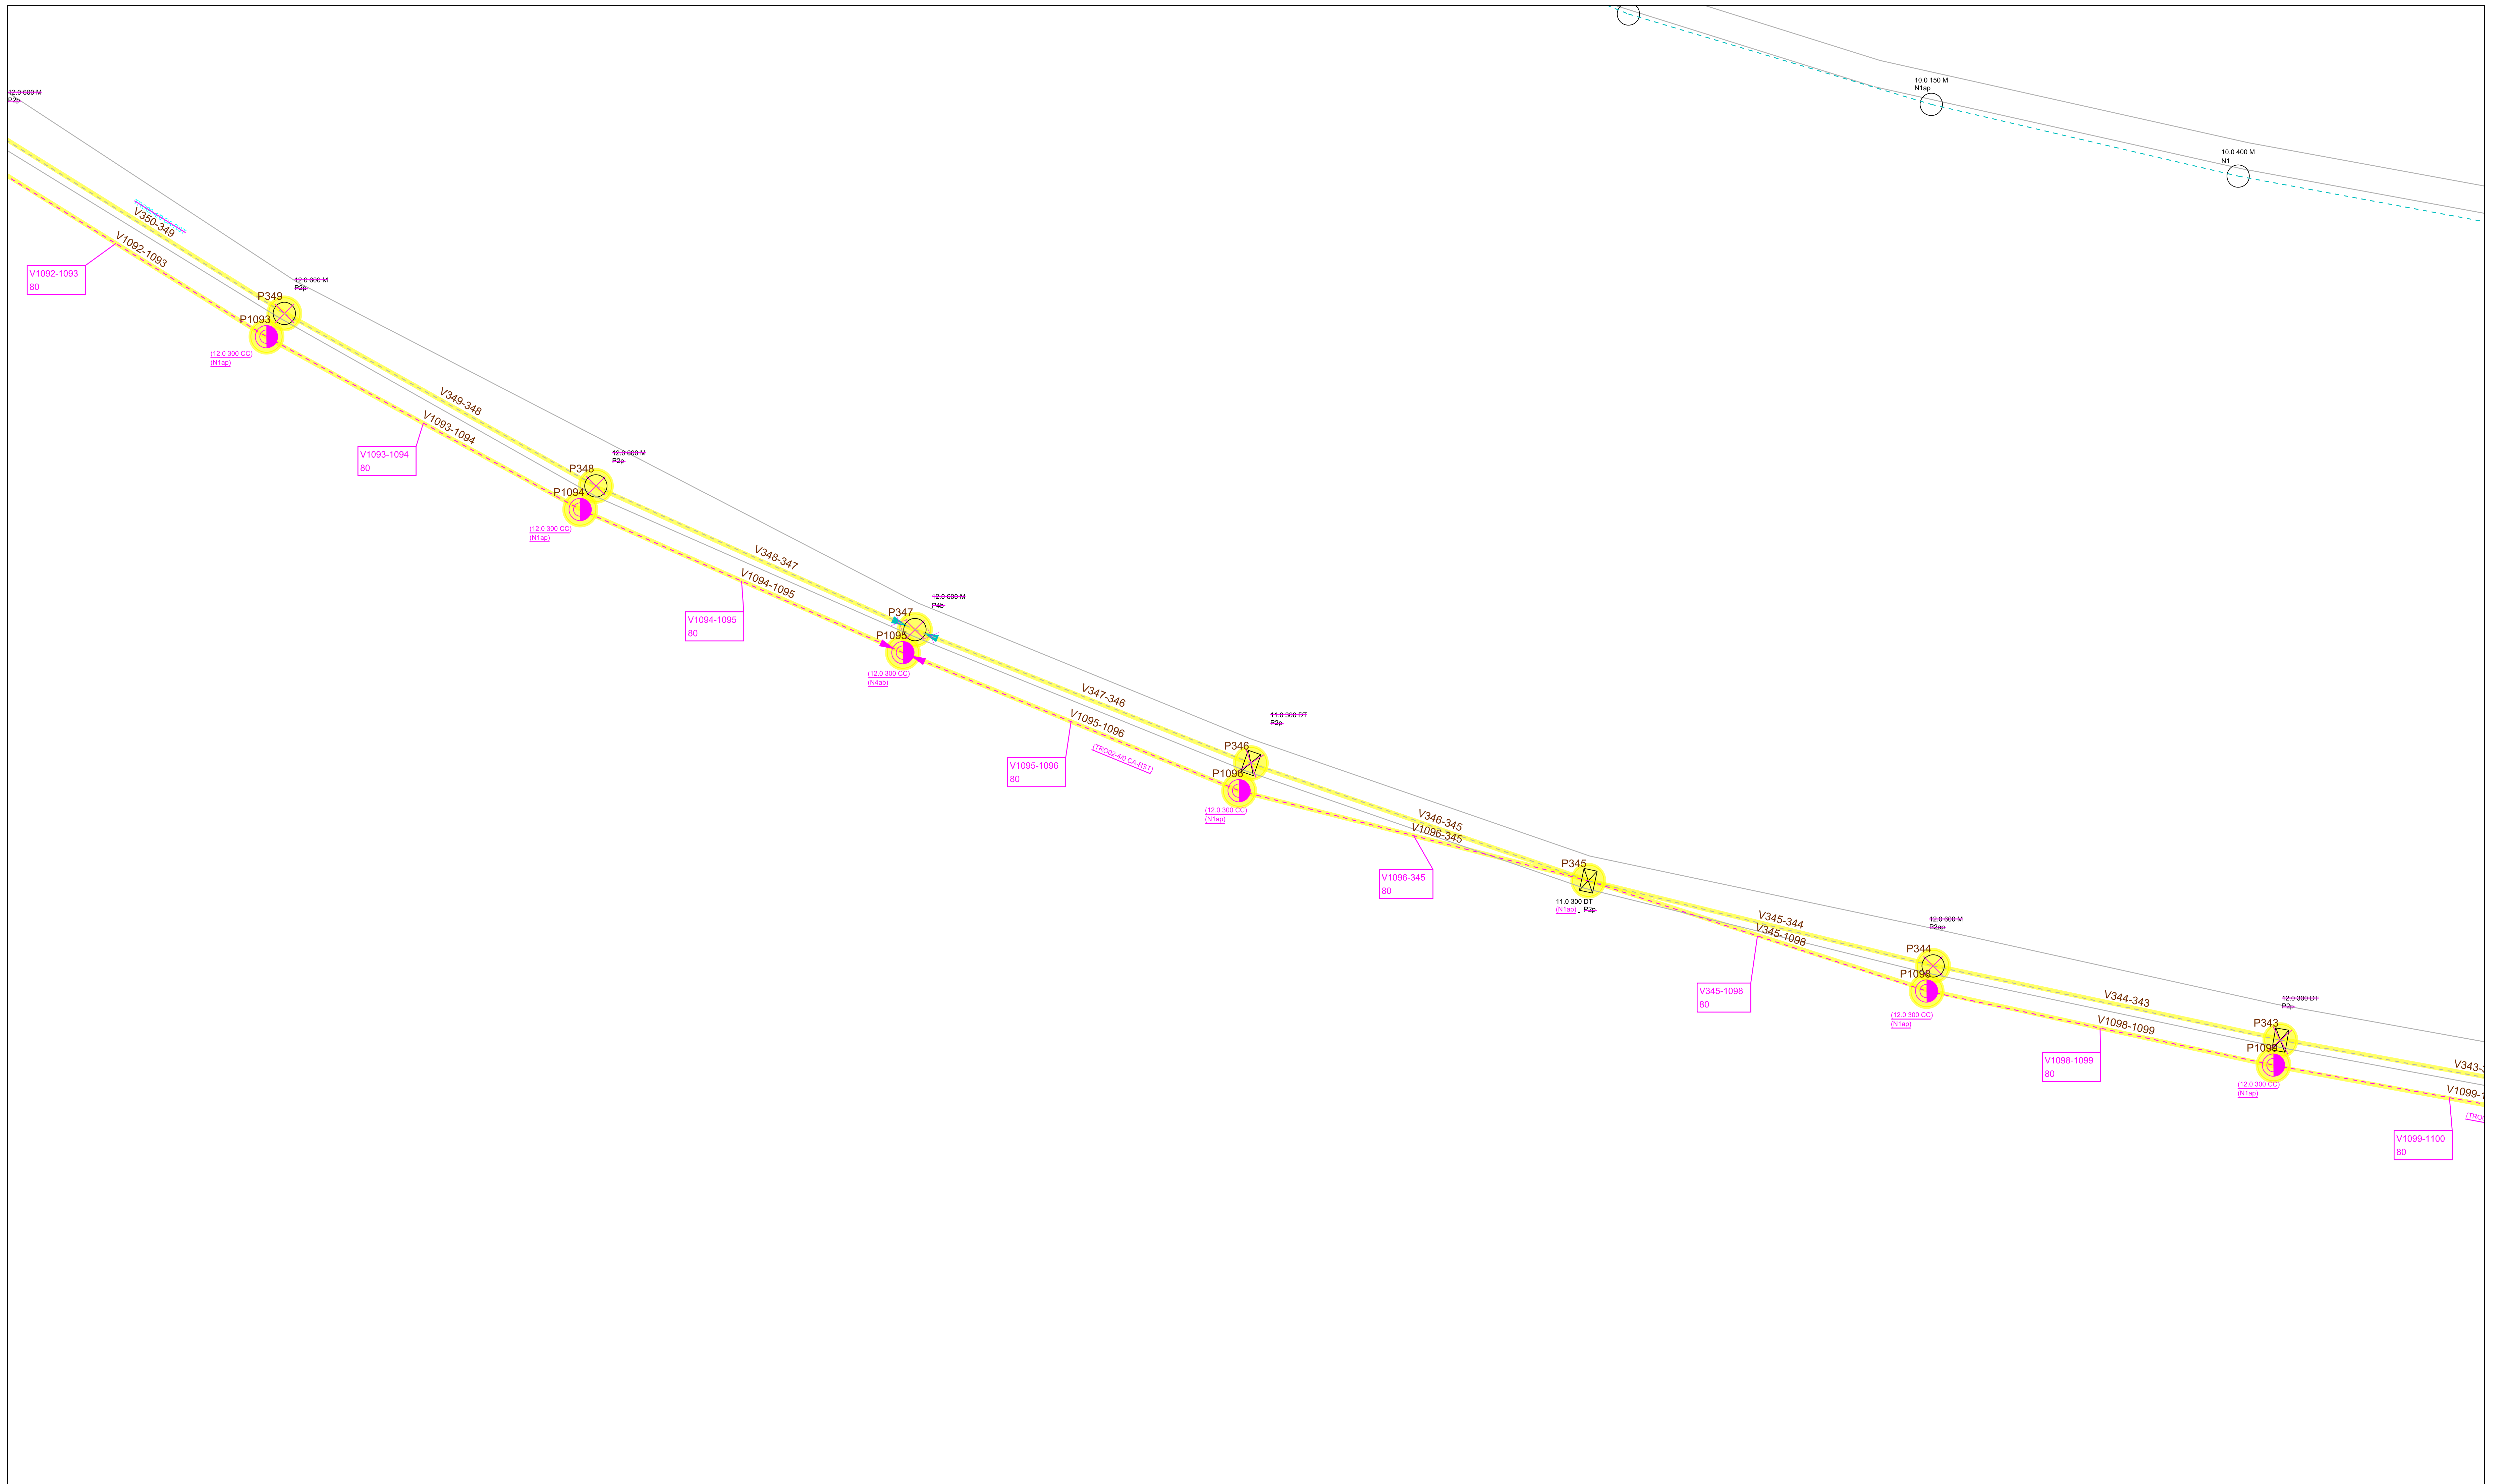
 Celesc Distribuição S.A.	Obra DESLOCAMENTO DE REDE	Número Polígono 000400680577
	Endereço RODOVIA AGGEU DA SILVA MEDEIROS - CAMPESTRE - TUB - TUBARAO	
Interessado SECRETARIA DE ESTADO DE INFRAESTRUTURA E		Nota PS: 000400680577
Projetista BOTEGA_THIAGOSC		N FU/ALIM: 1843 FOLHA 32
Digitalização: BOTEGA_THIAGOSC	Escala 1:1000	Data 09/11/2023




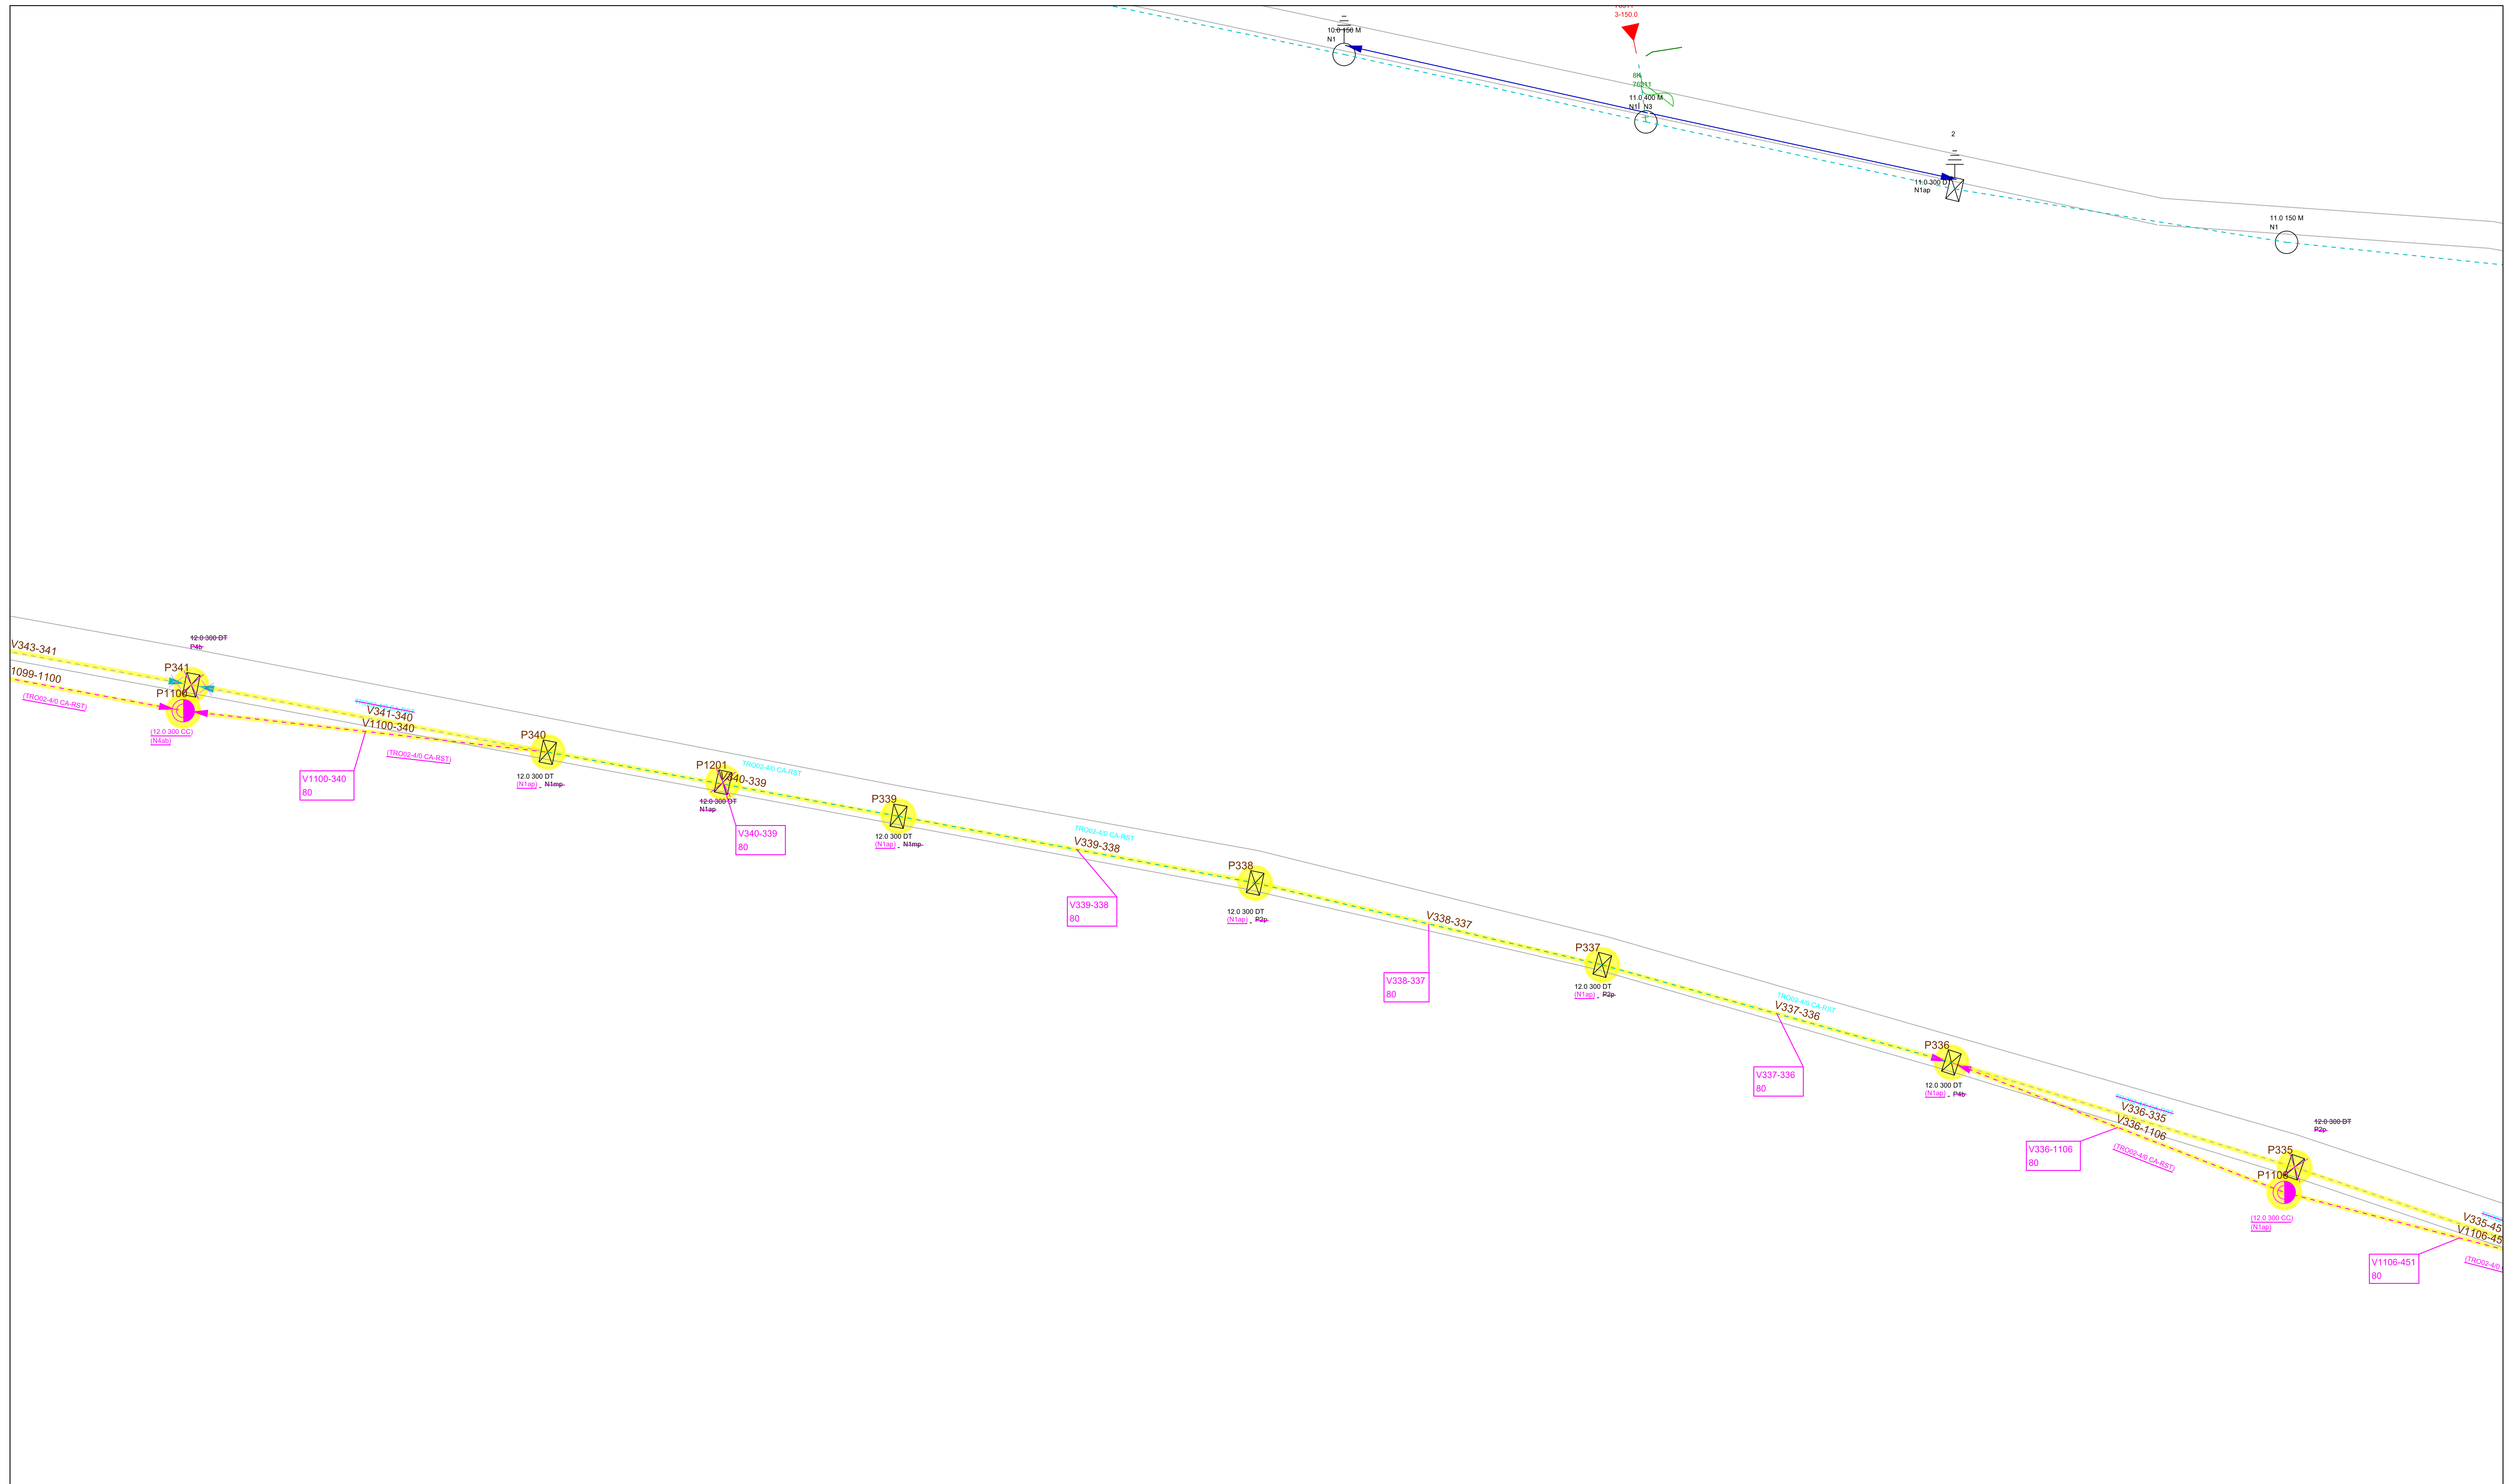
 Celesc Distribuição S.A.	Obra DESLOCAMENTO DE REDE	Número Polígono 000400680577
	Endereço RODOVIA AGGEU DA SILVA MEDEIROS - CAMPESTRE - TUB - TUBARAO	
Interessado SECRETARIA DE ESTADO DE INFRAESTRUTURA E	Nota PS: 000400680577	
Projetista BOTEGA_THIAGOSC	N FU/ALIM: 1843 FOLHA 32	
Digitalização: BOTEGA_THIAGOSC	Escala 1:1000	Data 09/11/2023




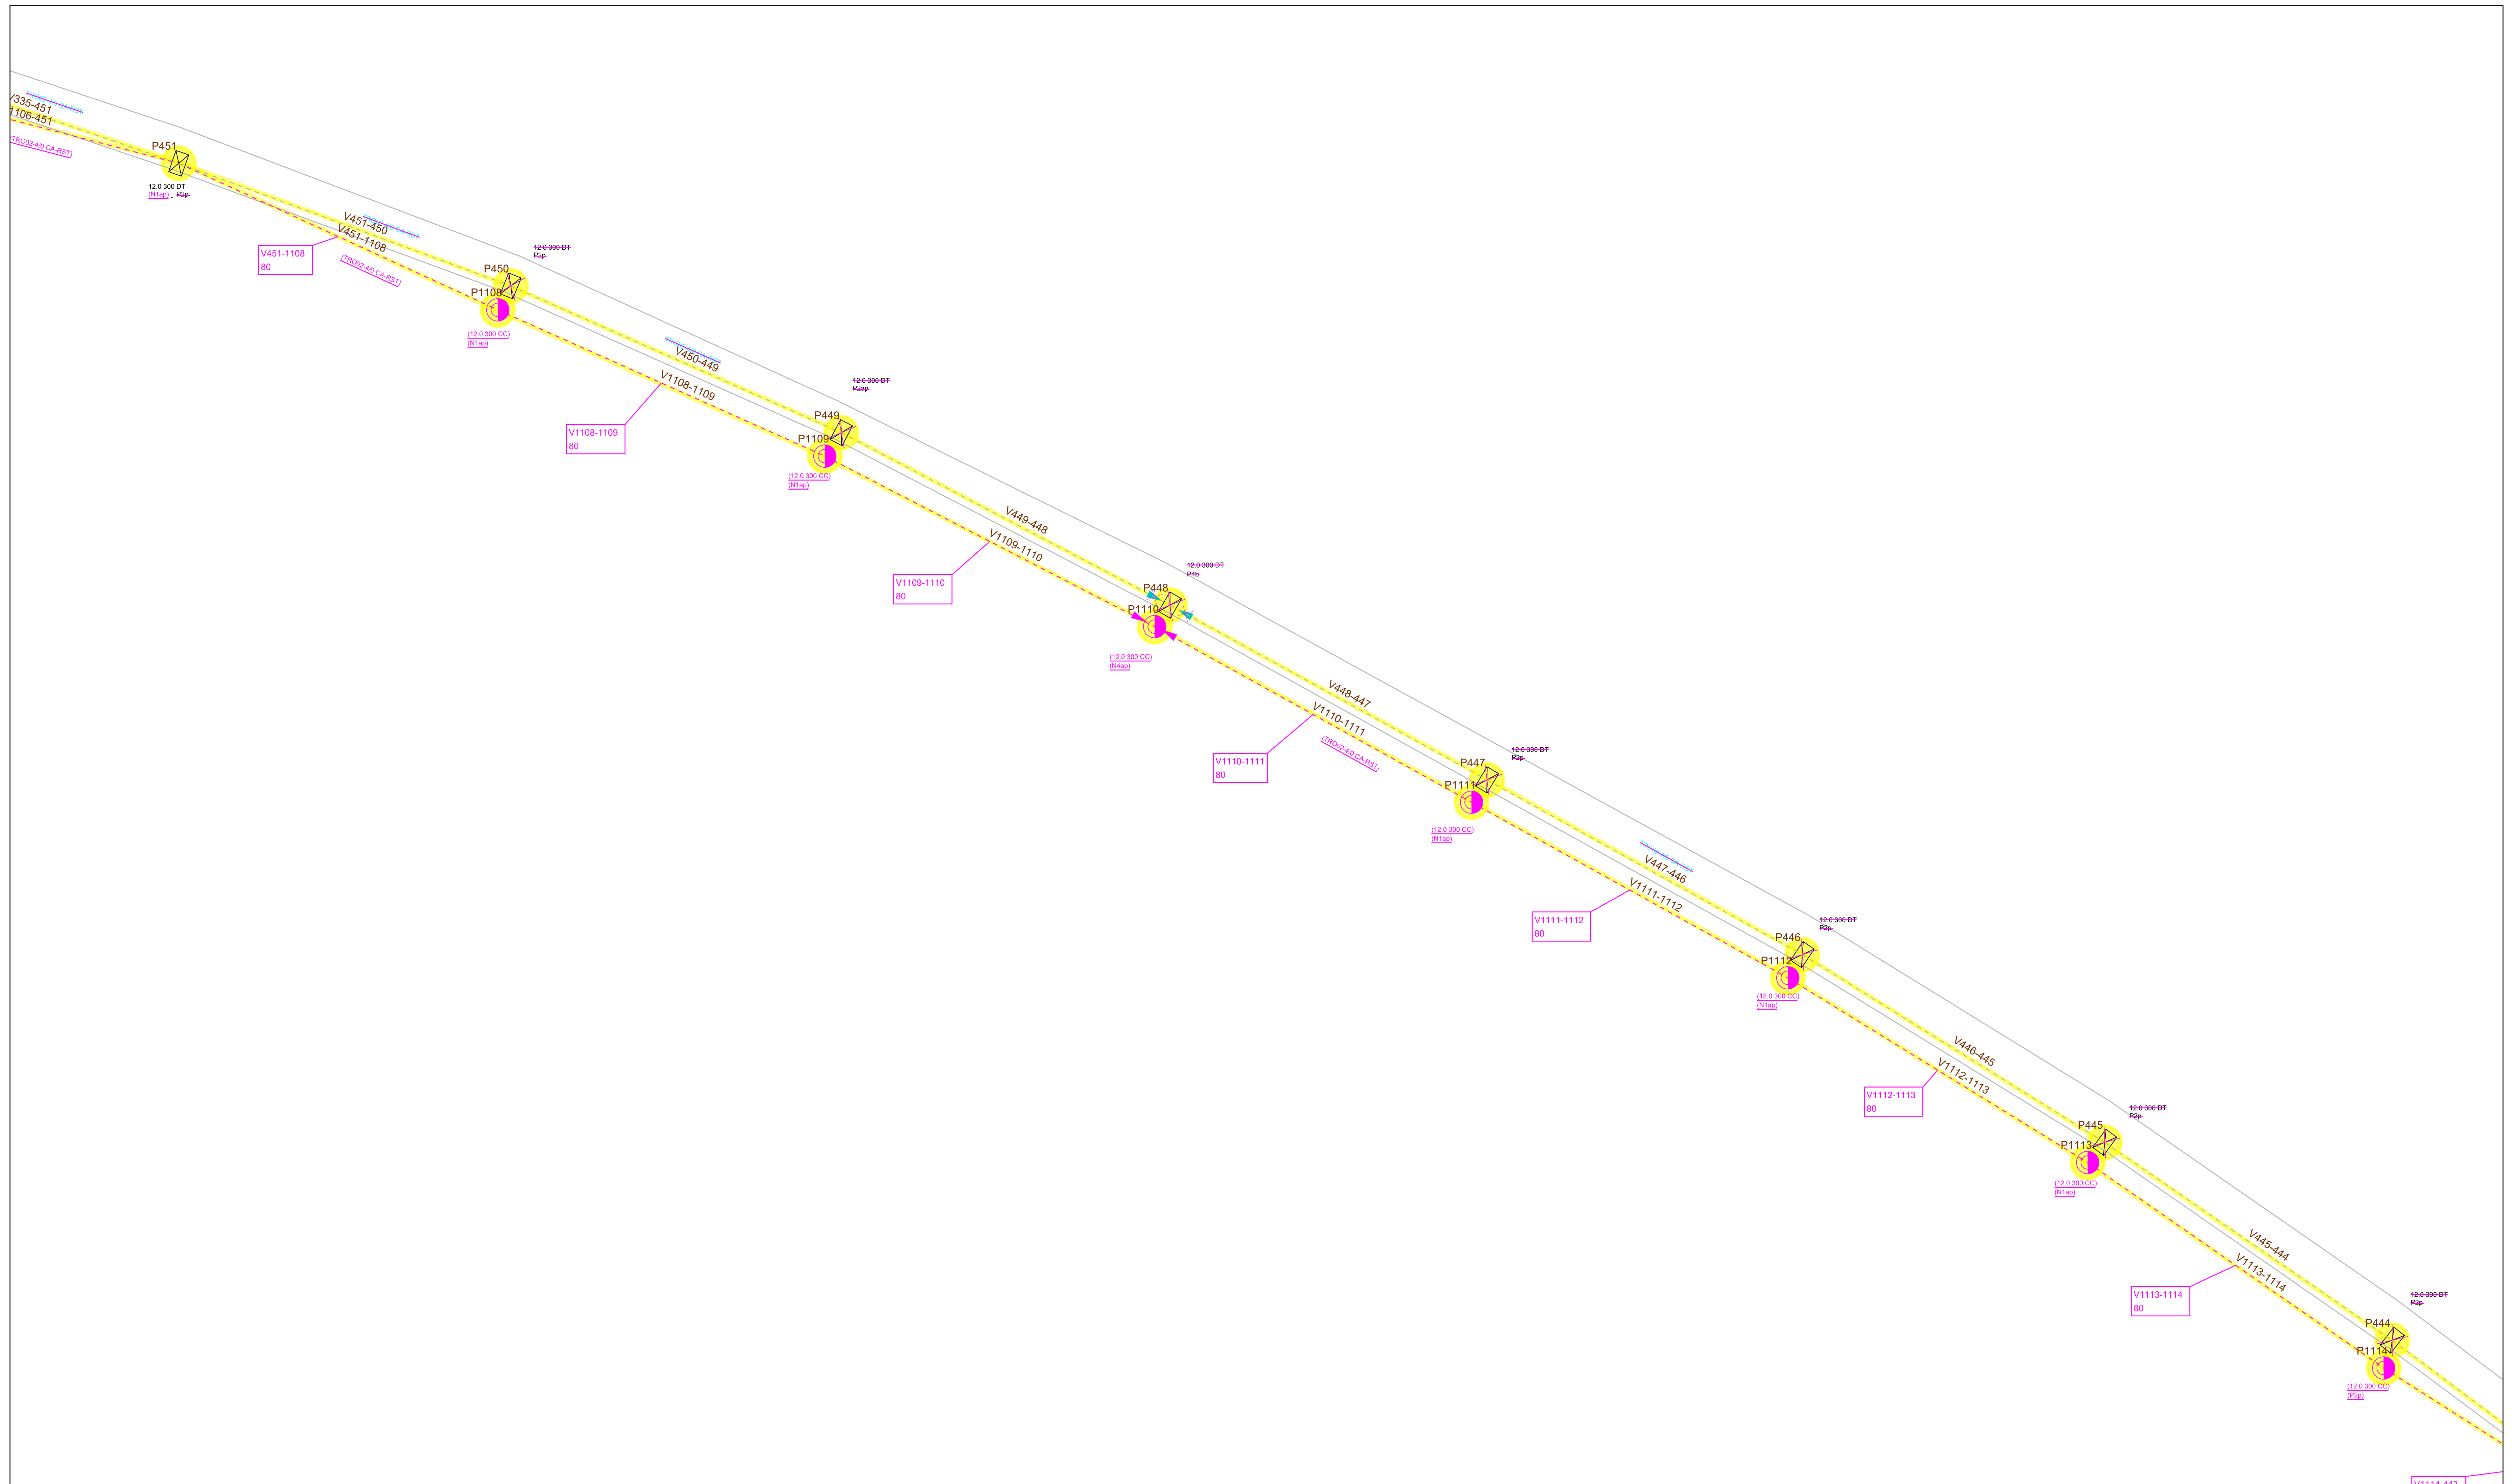
	Obra DESLOCAMENTO DE REDE		Número Polígono 000400680577
	Endereço RODOVIA AGGUEU DA SILVA MEDEIROS - CAMPESTRE - TUB - TUBARAO		
	Interessado SECRETARIA DE ESTADO DE INFRAESTRUTURA E		Nota PS: 000400680577
	Projetista BOTEGA_THIAGOSC		N FU/ALIM: 1843 FOLHA 32
	Digitalização: BOTEGA_THIAGOSC	Escala 1:1000	Data 09/11/2023




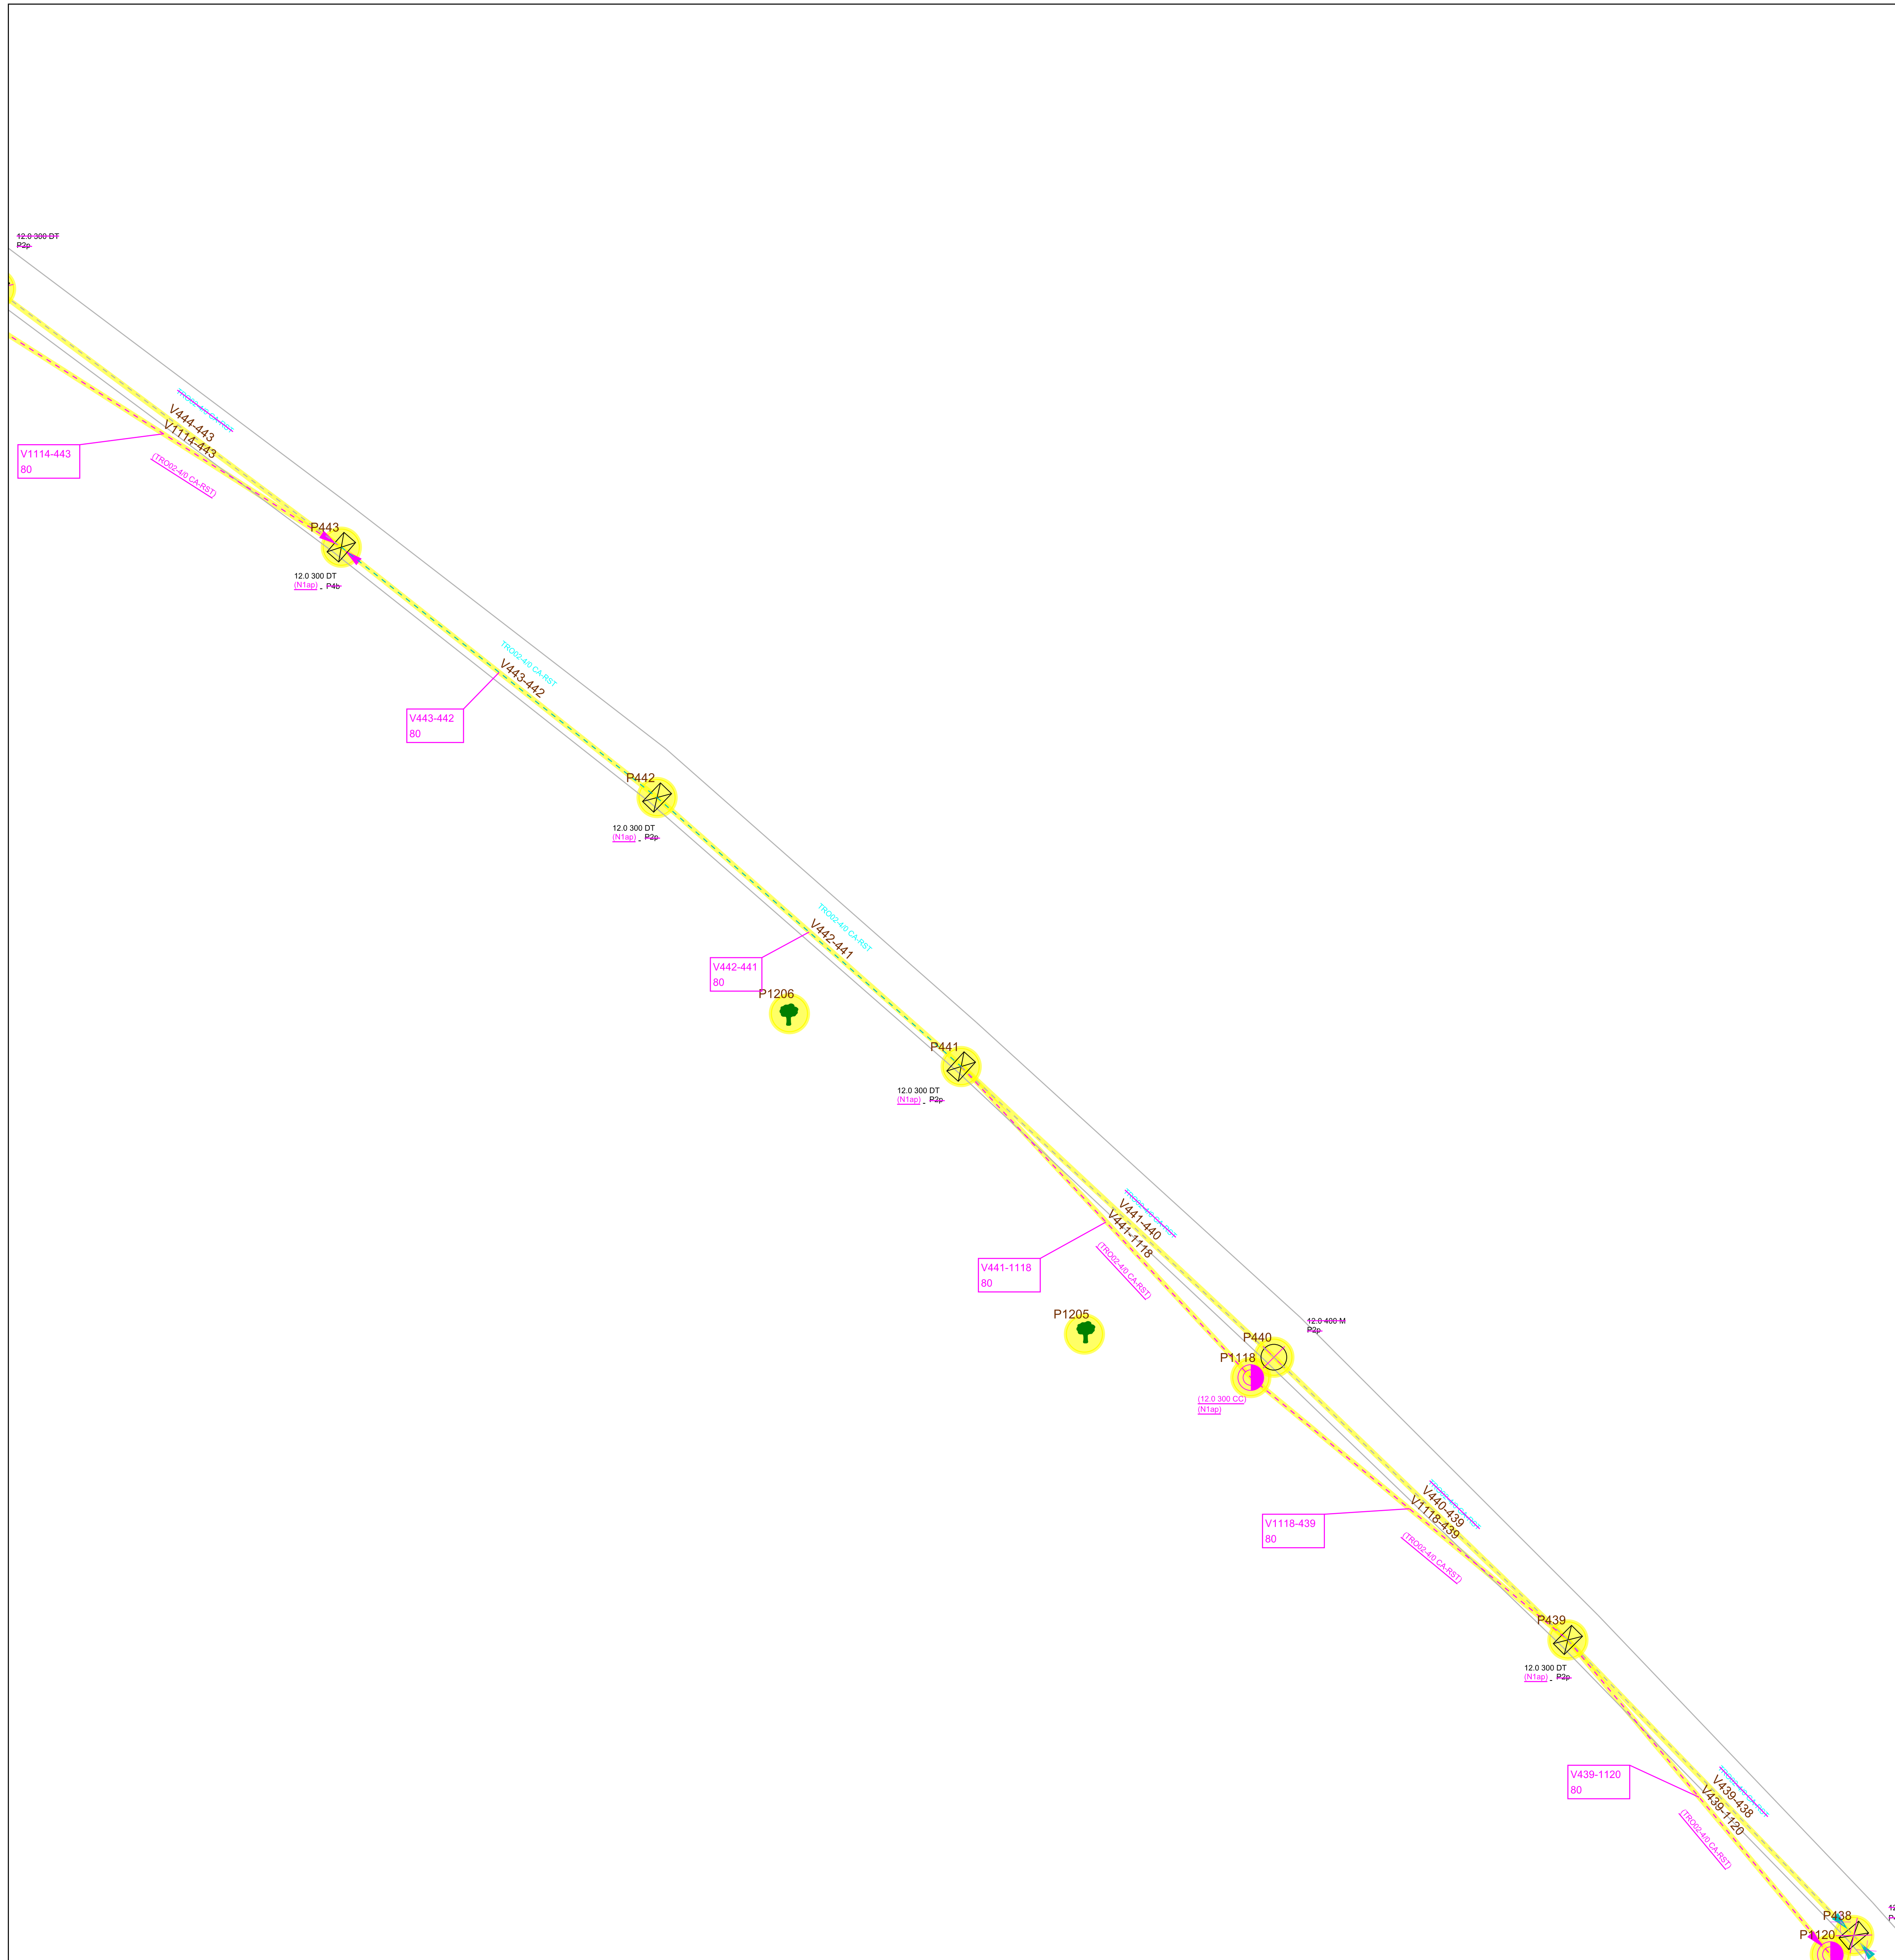
 Obra DESLOCAMENTO DE REDE		Número Polígono 000400680577
Endereço RODOVIA AGGEU DA SILVA MEDEIROS - CAMPESTRE - TUB - TUBARAO		
Interessado SECRETARIA DE ESTADO DE INFRAESTRUTURA E		Nota PS: 000400680577
Projetista BOTEGA_THIAGOSC		N FU/ALIM: 1843 FOLHA 32
Digitalização: BOTEGA_THIAGOSC	Escala 1:1000	Data 09/11/2023




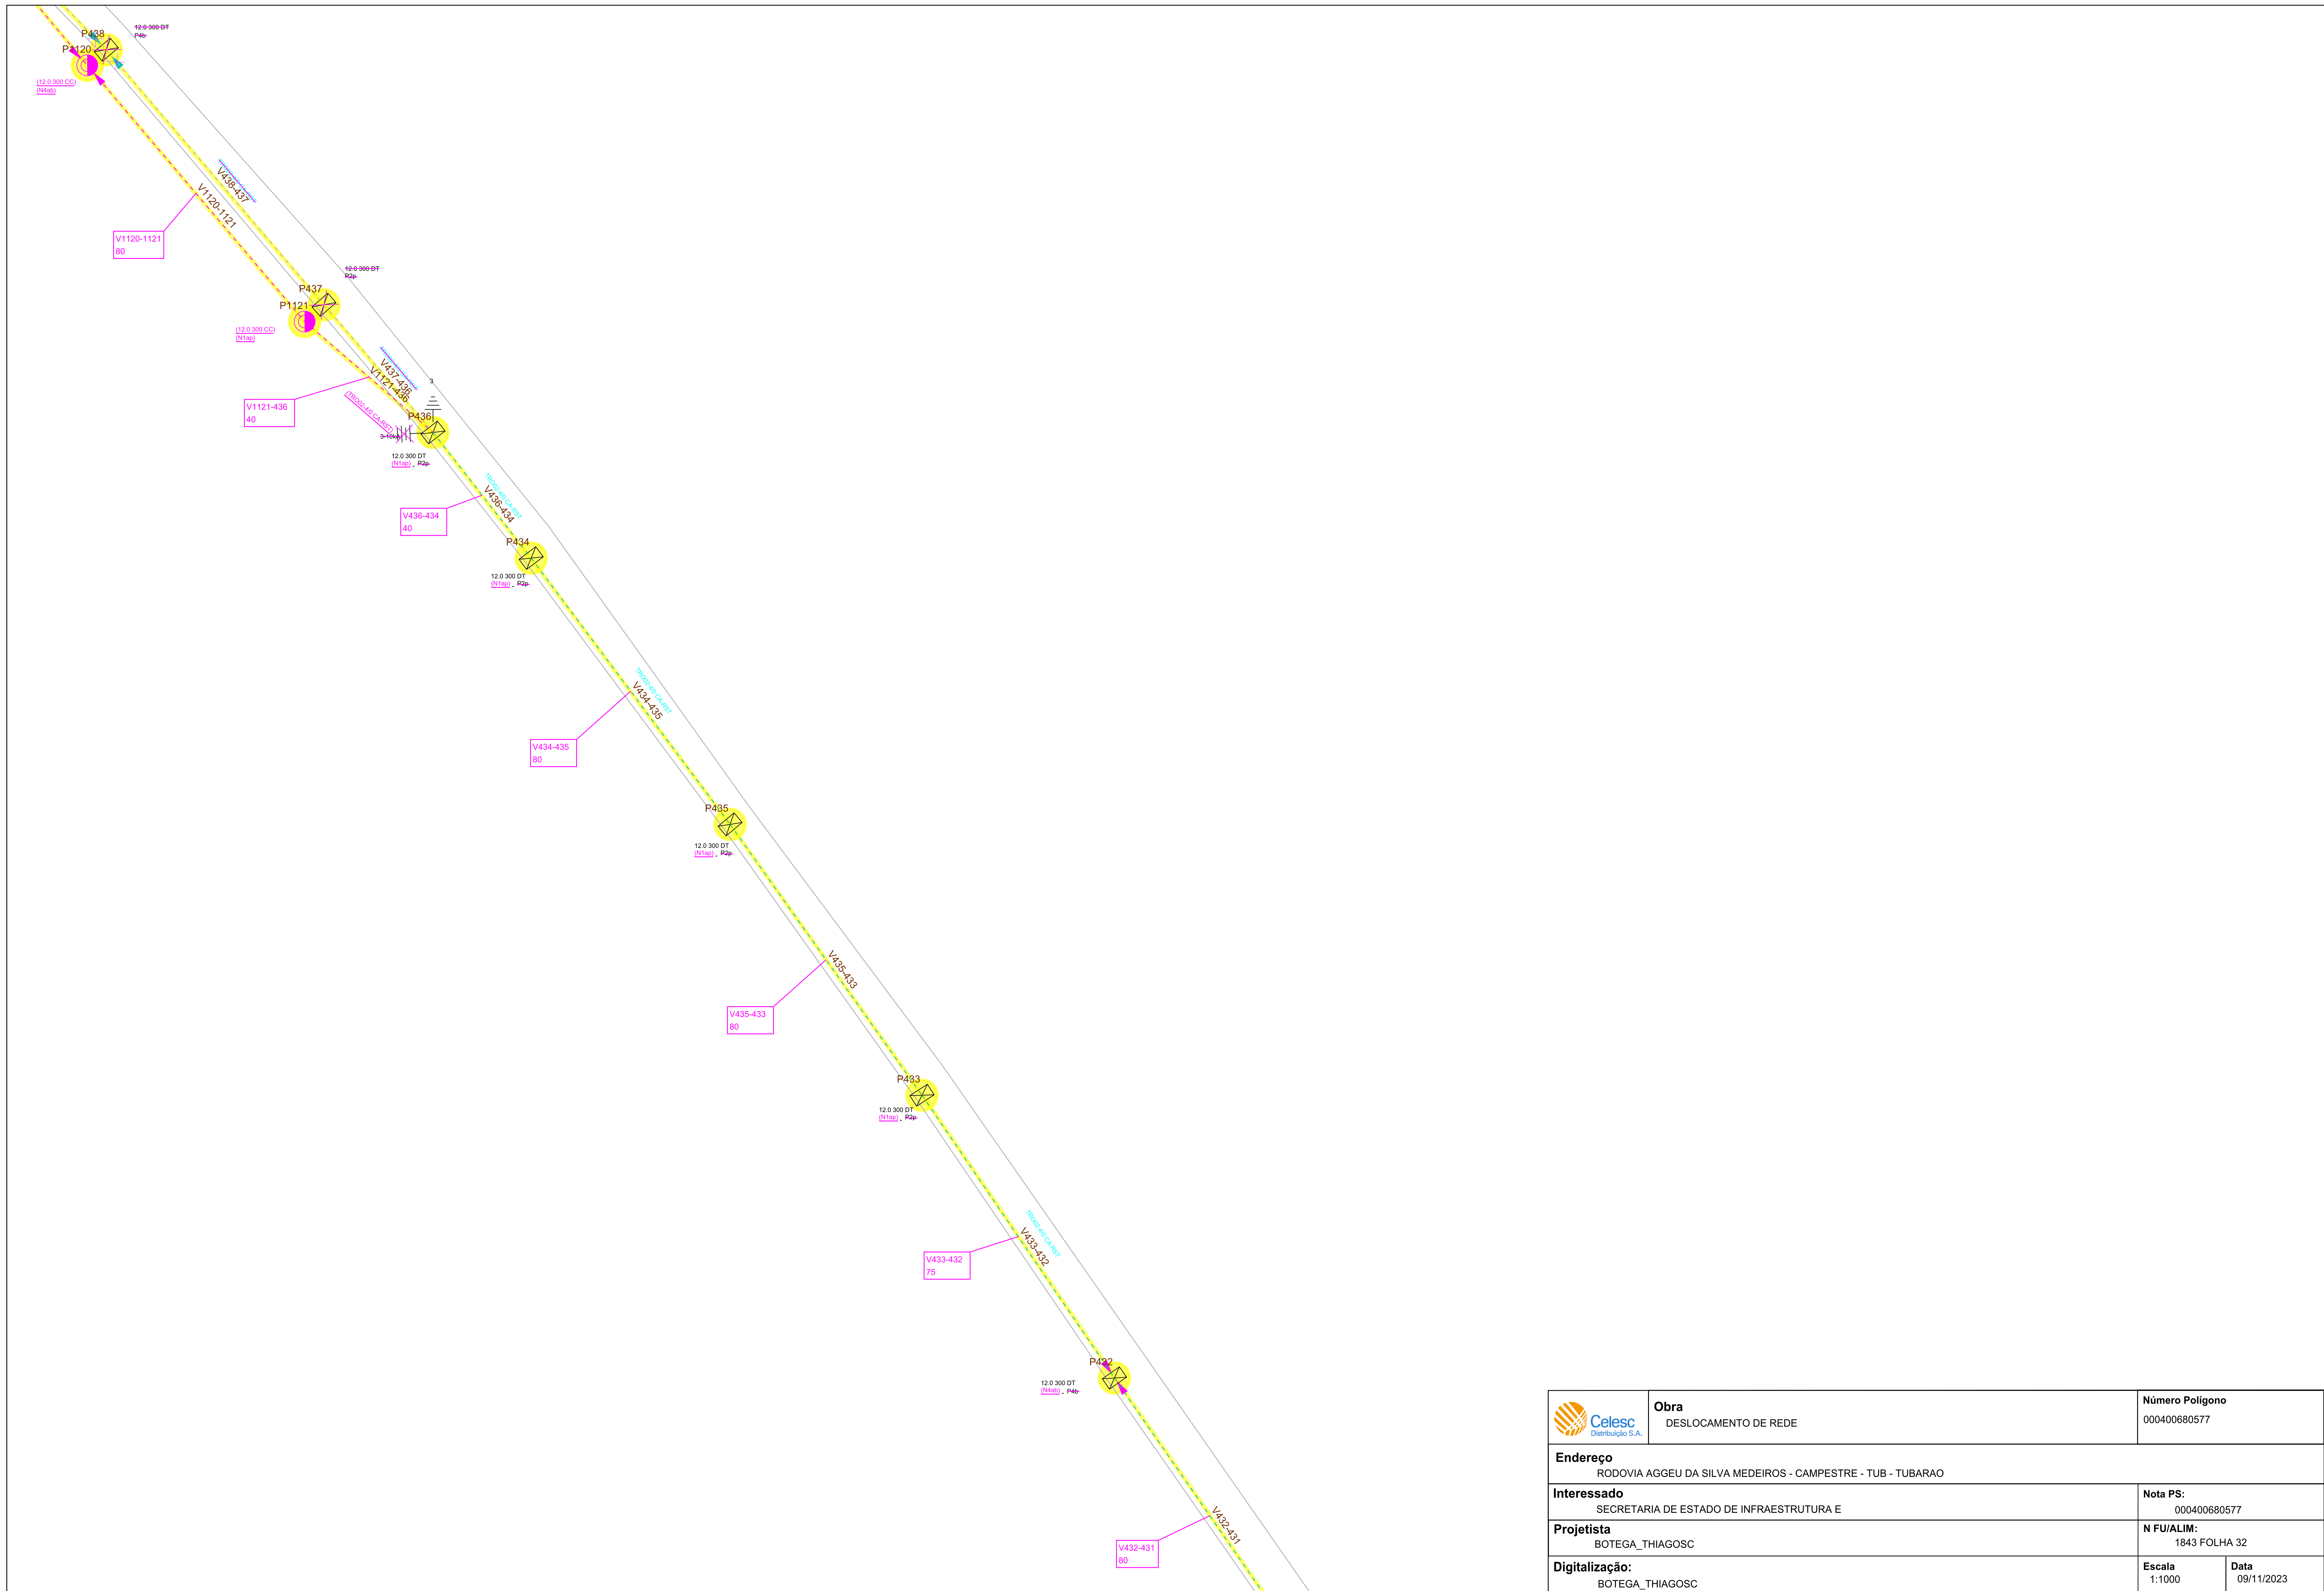
 Celesc Distribuição S.A.	Obra DESLOCAMENTO DE REDE	Número Polígono 000400680577
	Endereço RODOVIA AGGEU DA SILVA MEDEIROS - CAMPESTRE - TUB - TUBARAO	
Interessado SECRETARIA DE ESTADO DE INFRAESTRUTURA E		Nota PS: 000400680577
Projetista BOTEGA_THIAGOSC		N FU/ALIM: 1843 FOLHA 32
Digitalização: BOTEGA_THIAGOSC	Escala 1:1000	Data 09/11/2023




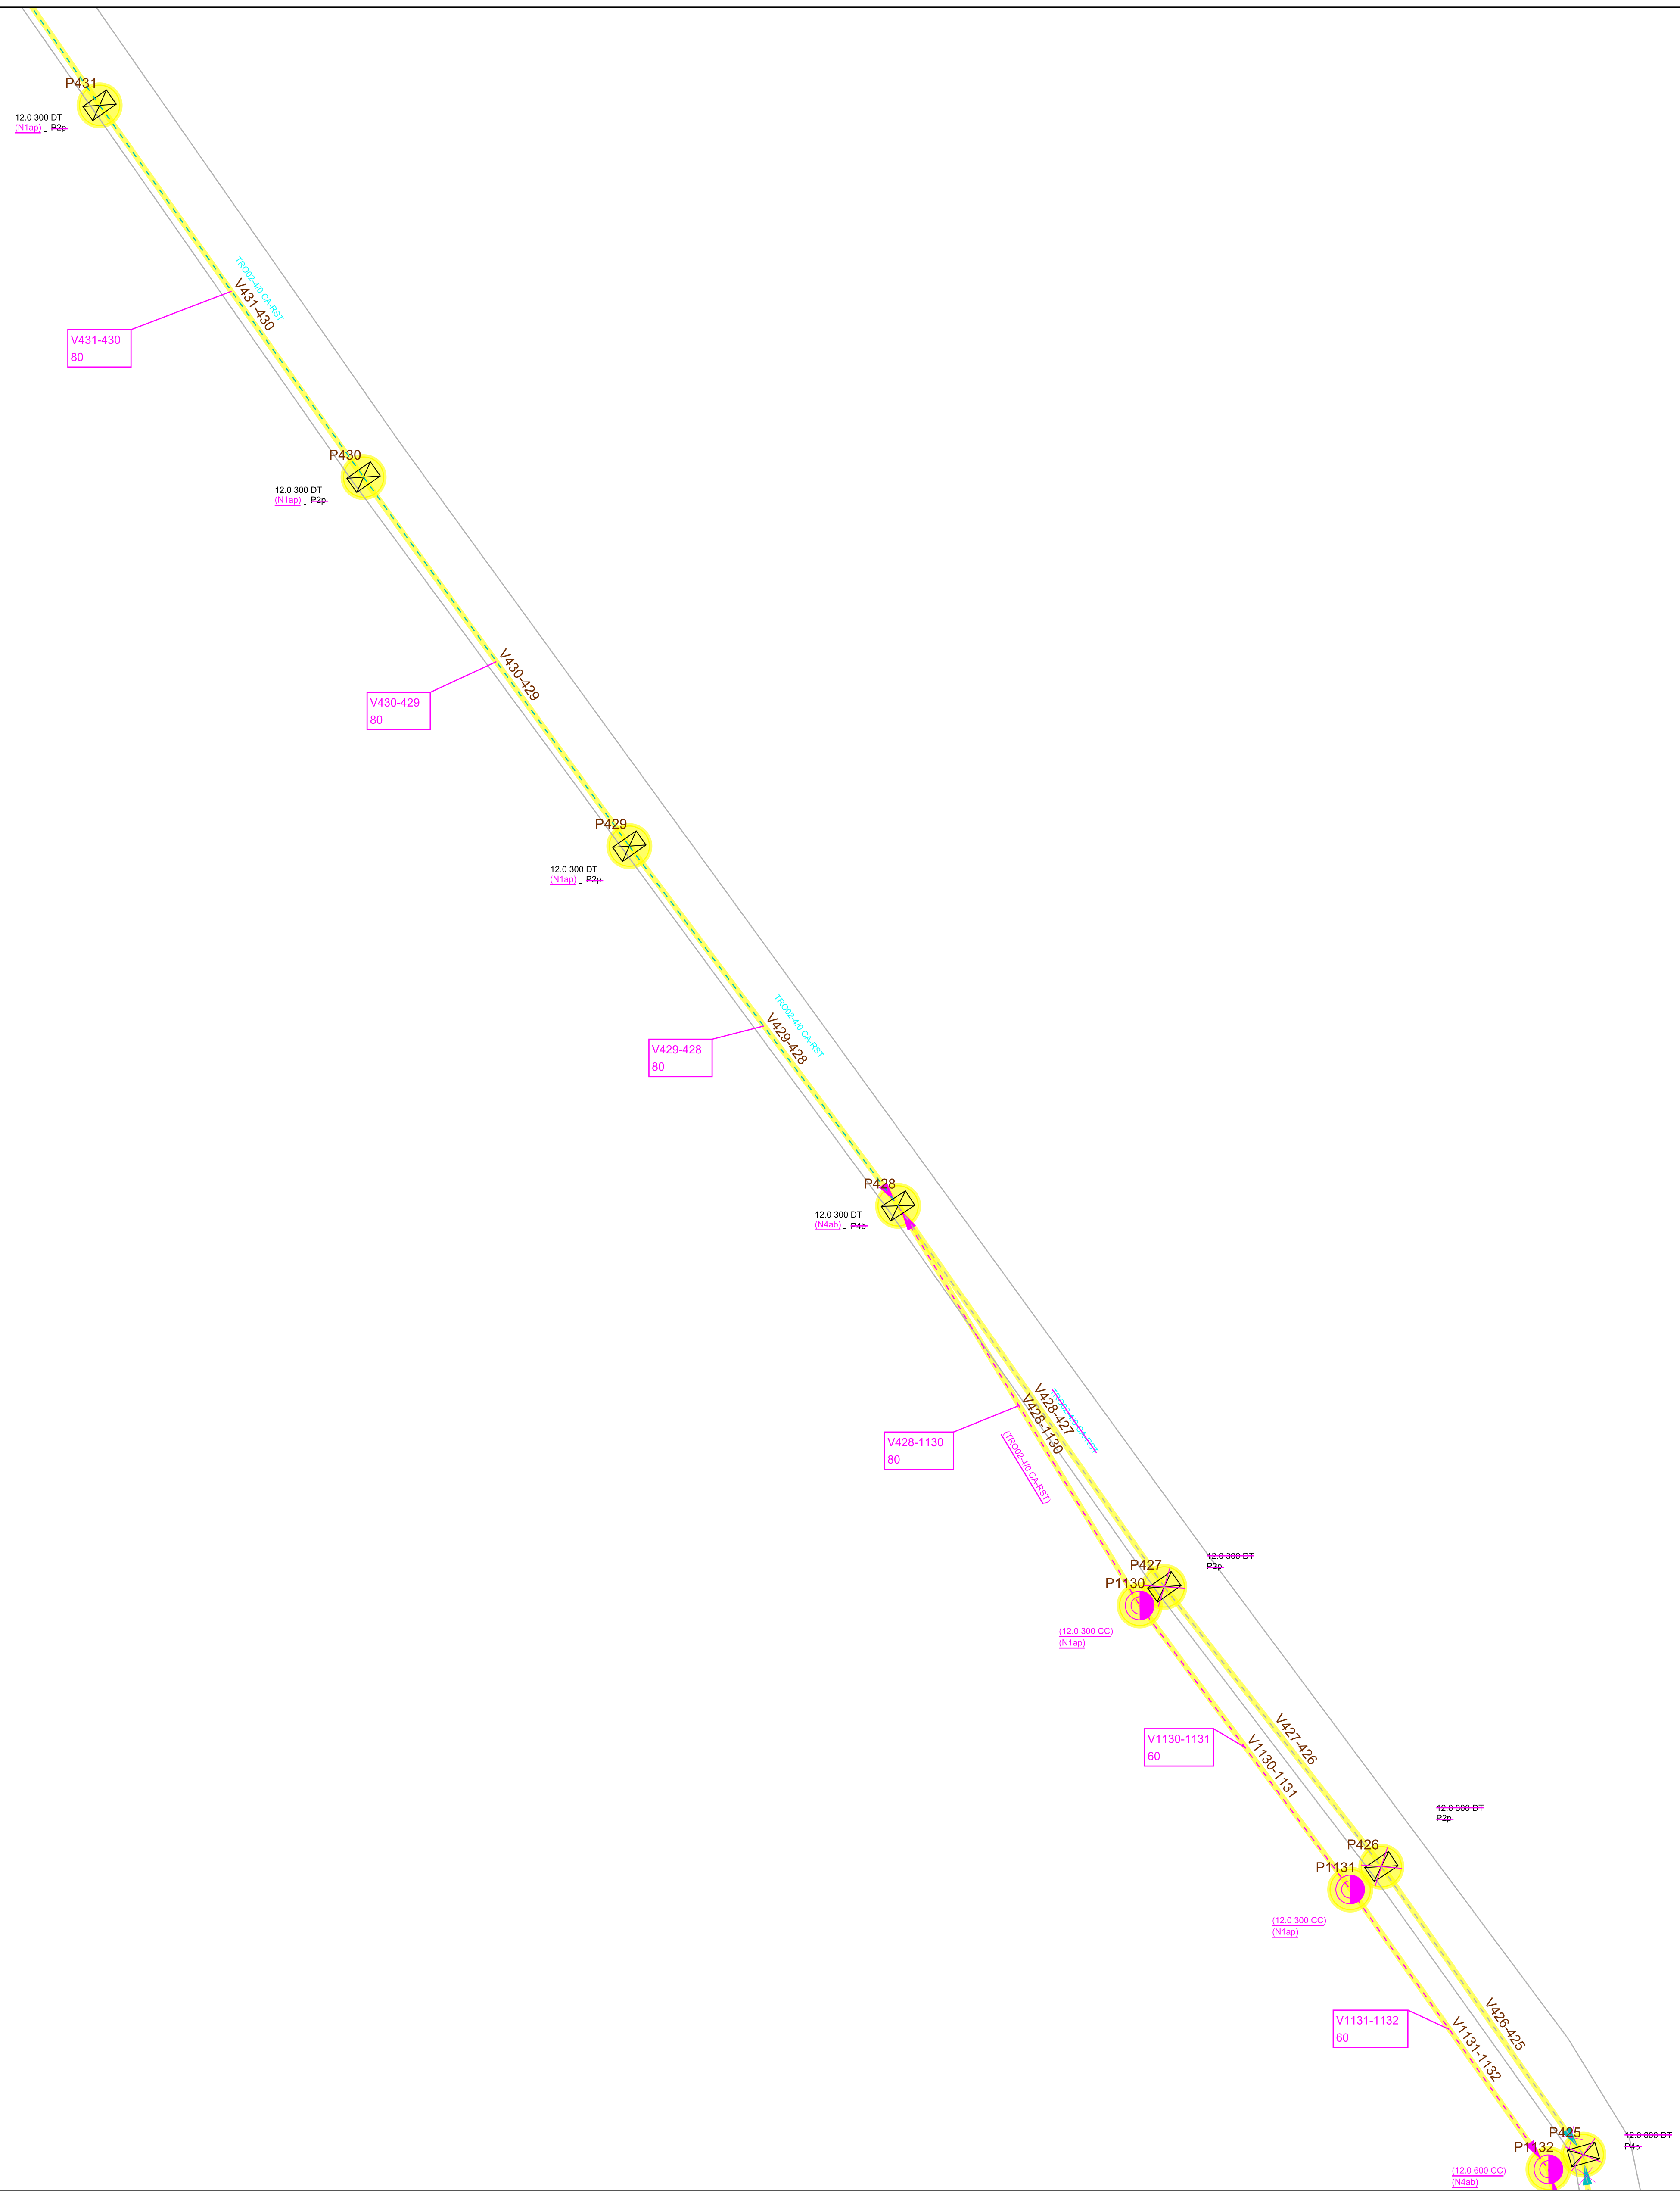
 Celesc Distribuição S.A.	Obra DESLOCAMENTO DE REDE	Número Polígono 000400680577
	Endereço RODOVIA AGGEU DA SILVA MEDEIROS - CAMPESTRE - TUB - TUBARAO	
Interessado SECRETARIA DE ESTADO DE INFRAESTRUTURA E		Nota PS: 000400680577
Projetista BOTEGA_THIAGOSC		N FU/ALIM: 1843 FOLHA 32
Digitalização: BOTEGA_THIAGOSC	Escala 1:1000	Data 09/11/2023




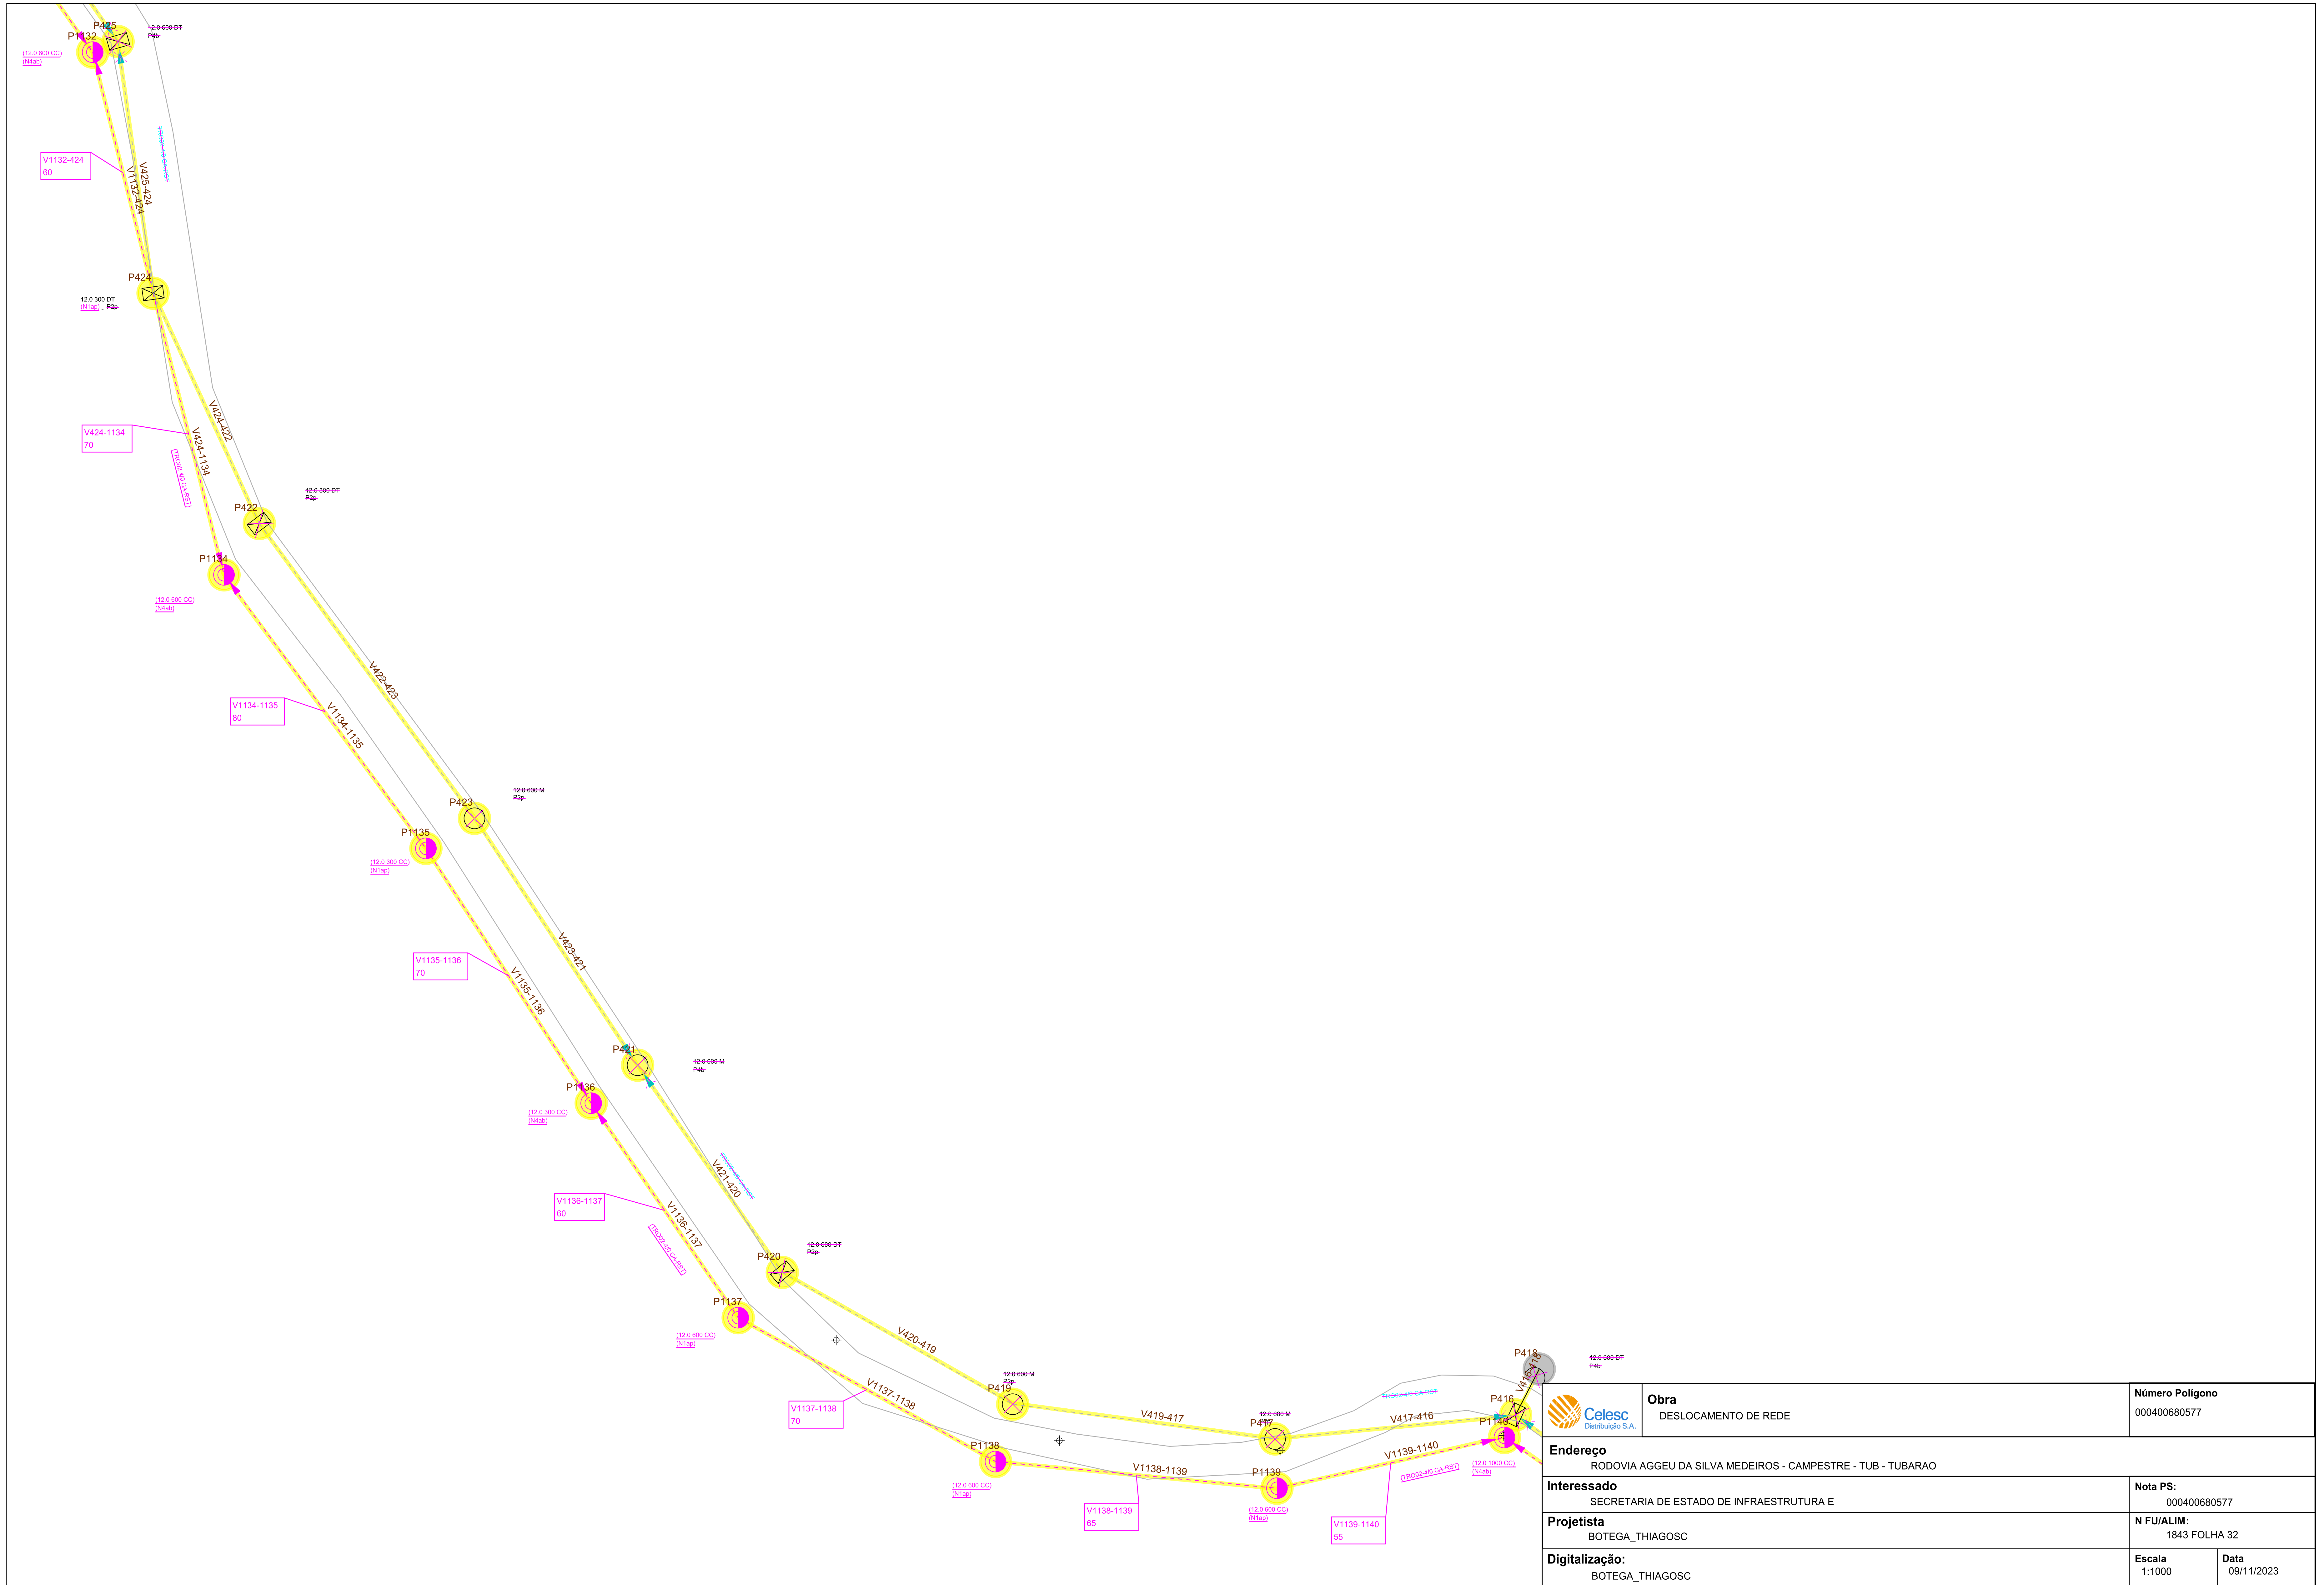
 Celesc Distribuição S.A.	Obra DESLOCAMENTO DE REDE	Número Polígono 000400680577
	Endereço RODOVIA AGGEU DA SILVA MEDEIROS - CAMPESTRE - TUB - TUBARAO	
Interessado SECRETARIA DE ESTADO DE INFRAESTRUTURA E		Nota PS: 000400680577
Projetista BOTEGA_THIAGOSC		N FU/ALIM: 1843 FOLHA 32
Digitalização: BOTEGA_THIAGOSC		Escala 1:1000
		Data 09/11/2023




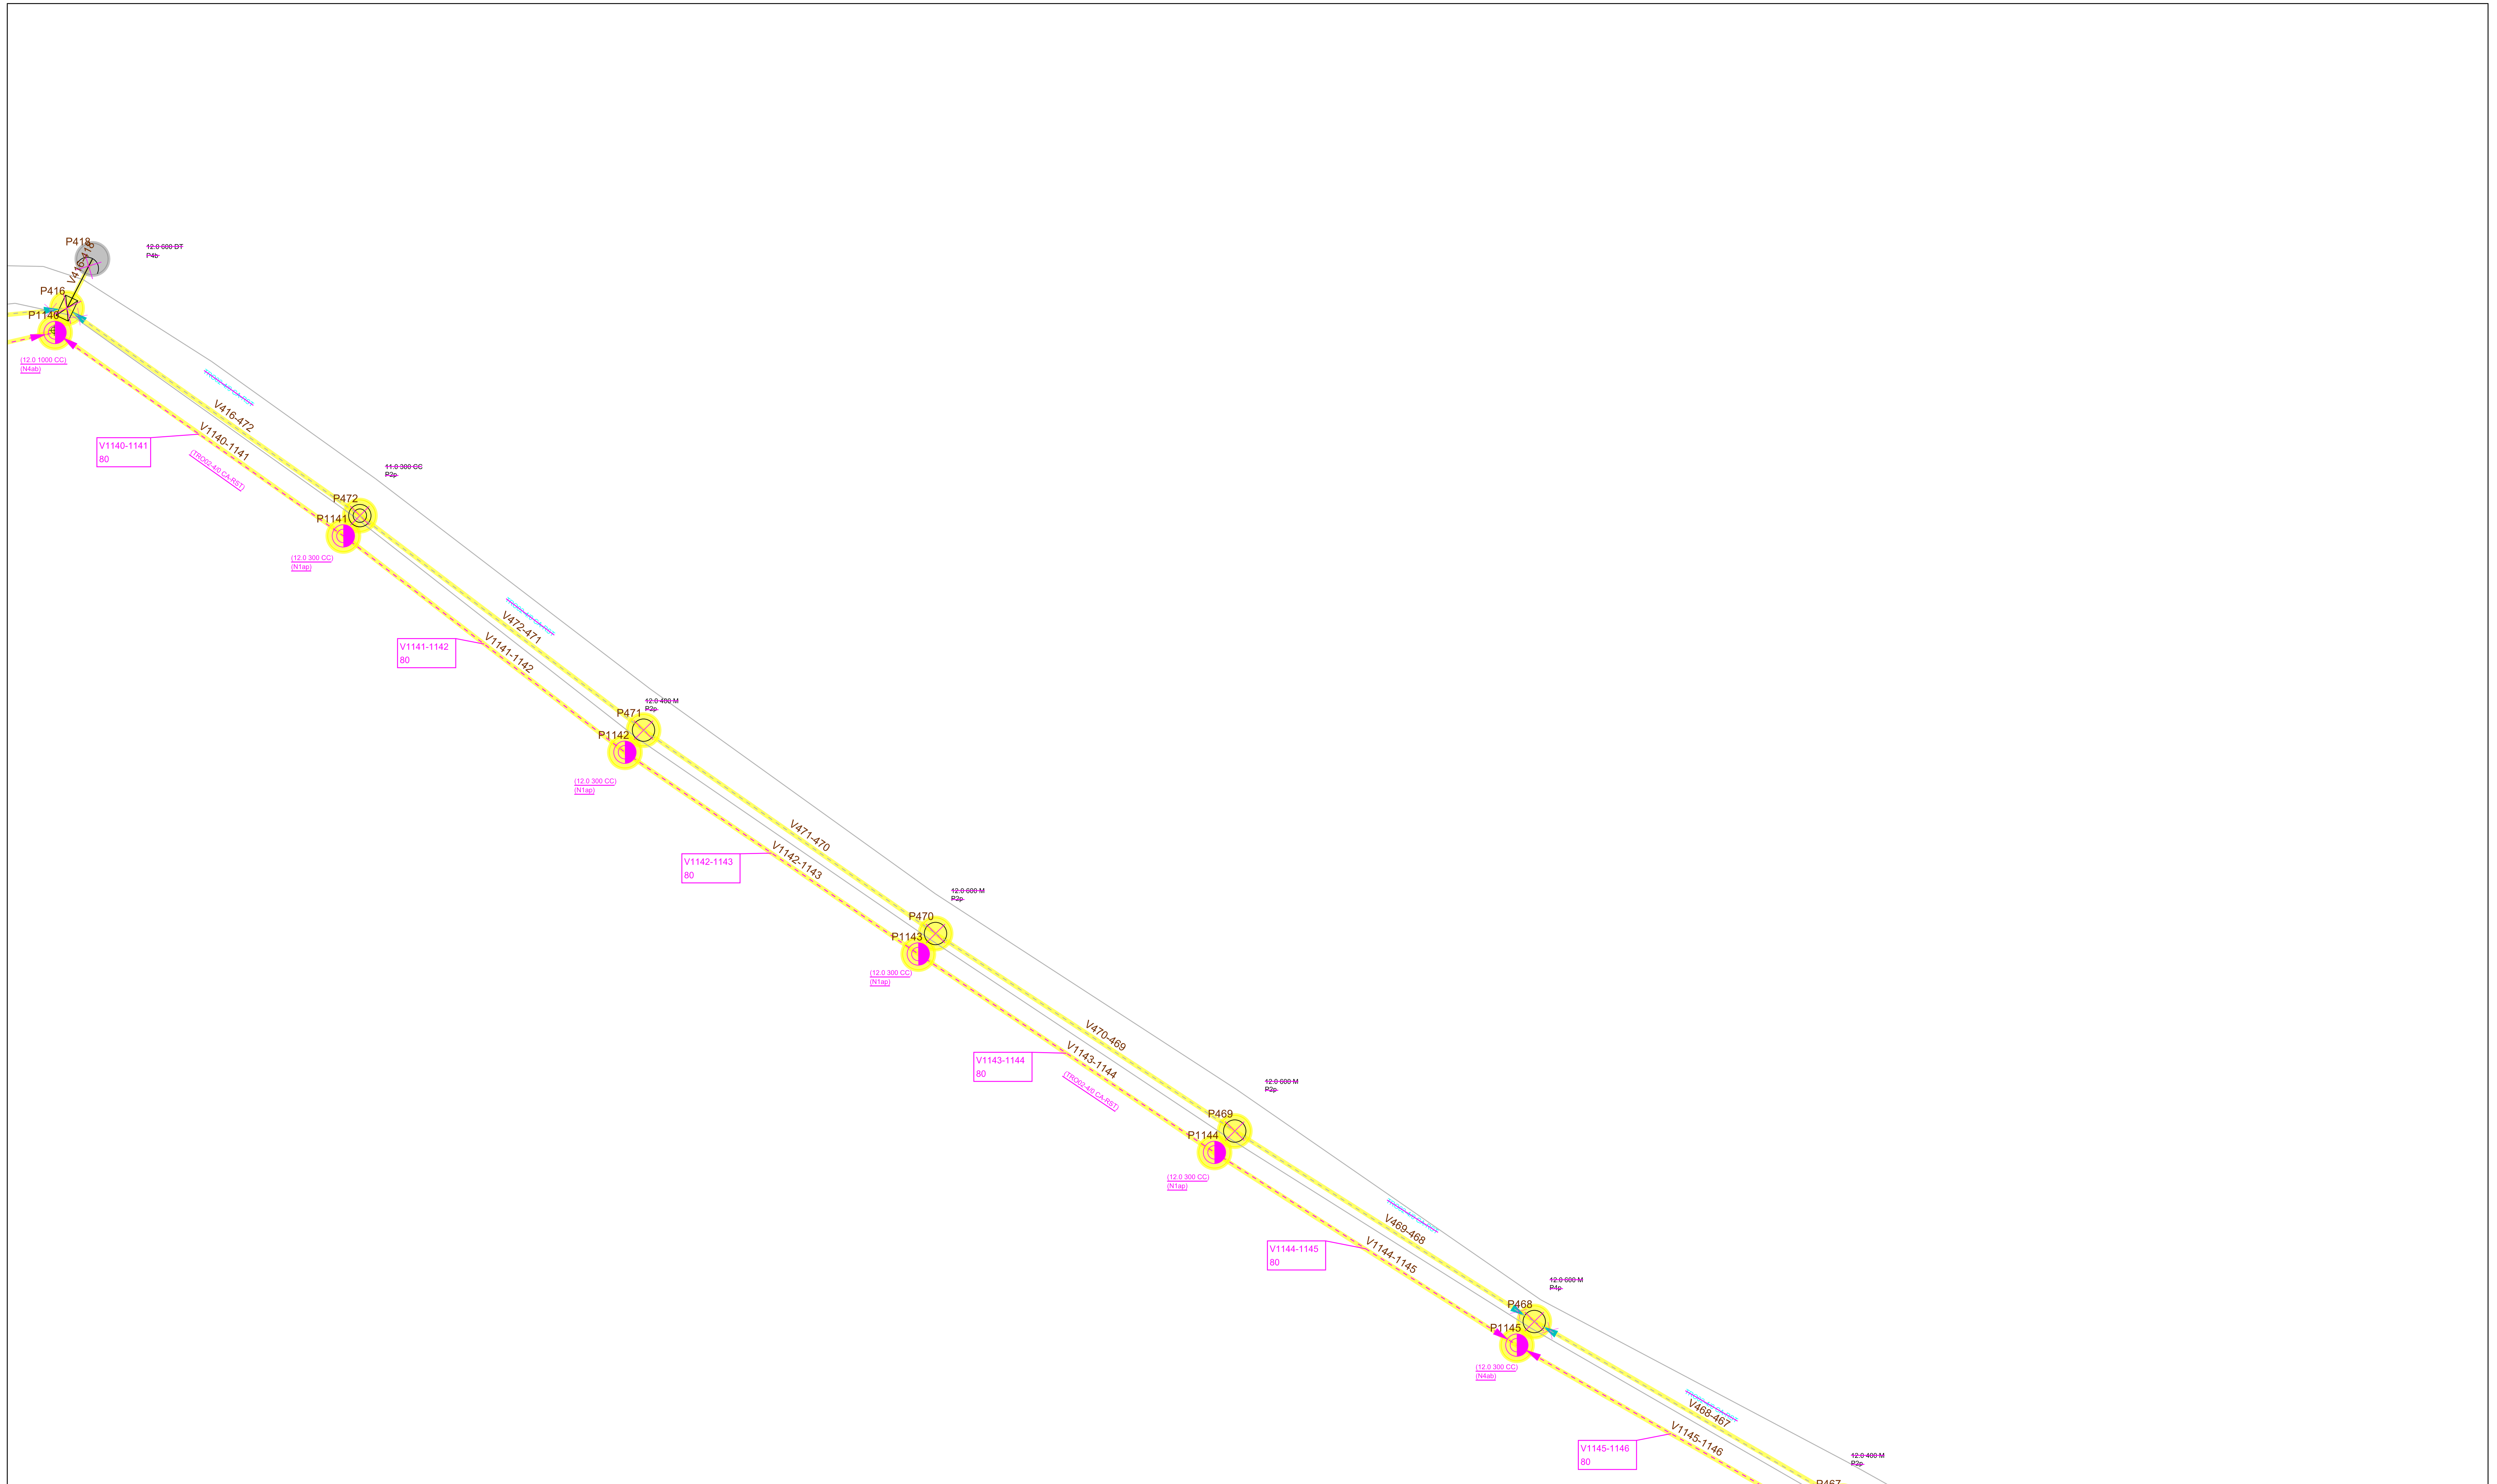
 Celesc Distribuição S.A.	Obra DESLOCAMENTO DE REDE	Número Polígono 000400680577
	Endereço RODOVIA AGGEU DA SILVA MEDEIROS - CAMPESTRE - TUB - TUBARAO	
Interessado SECRETARIA DE ESTADO DE INFRAESTRUTURA E		Nota PS: 000400680577
Projetista BOTEGA_THIAGOSC		N FU/ALIM: 1843 FOLHA 32
Digitalização: BOTEGA_THIAGOSC	Escala 1:1000	Data 09/11/2023




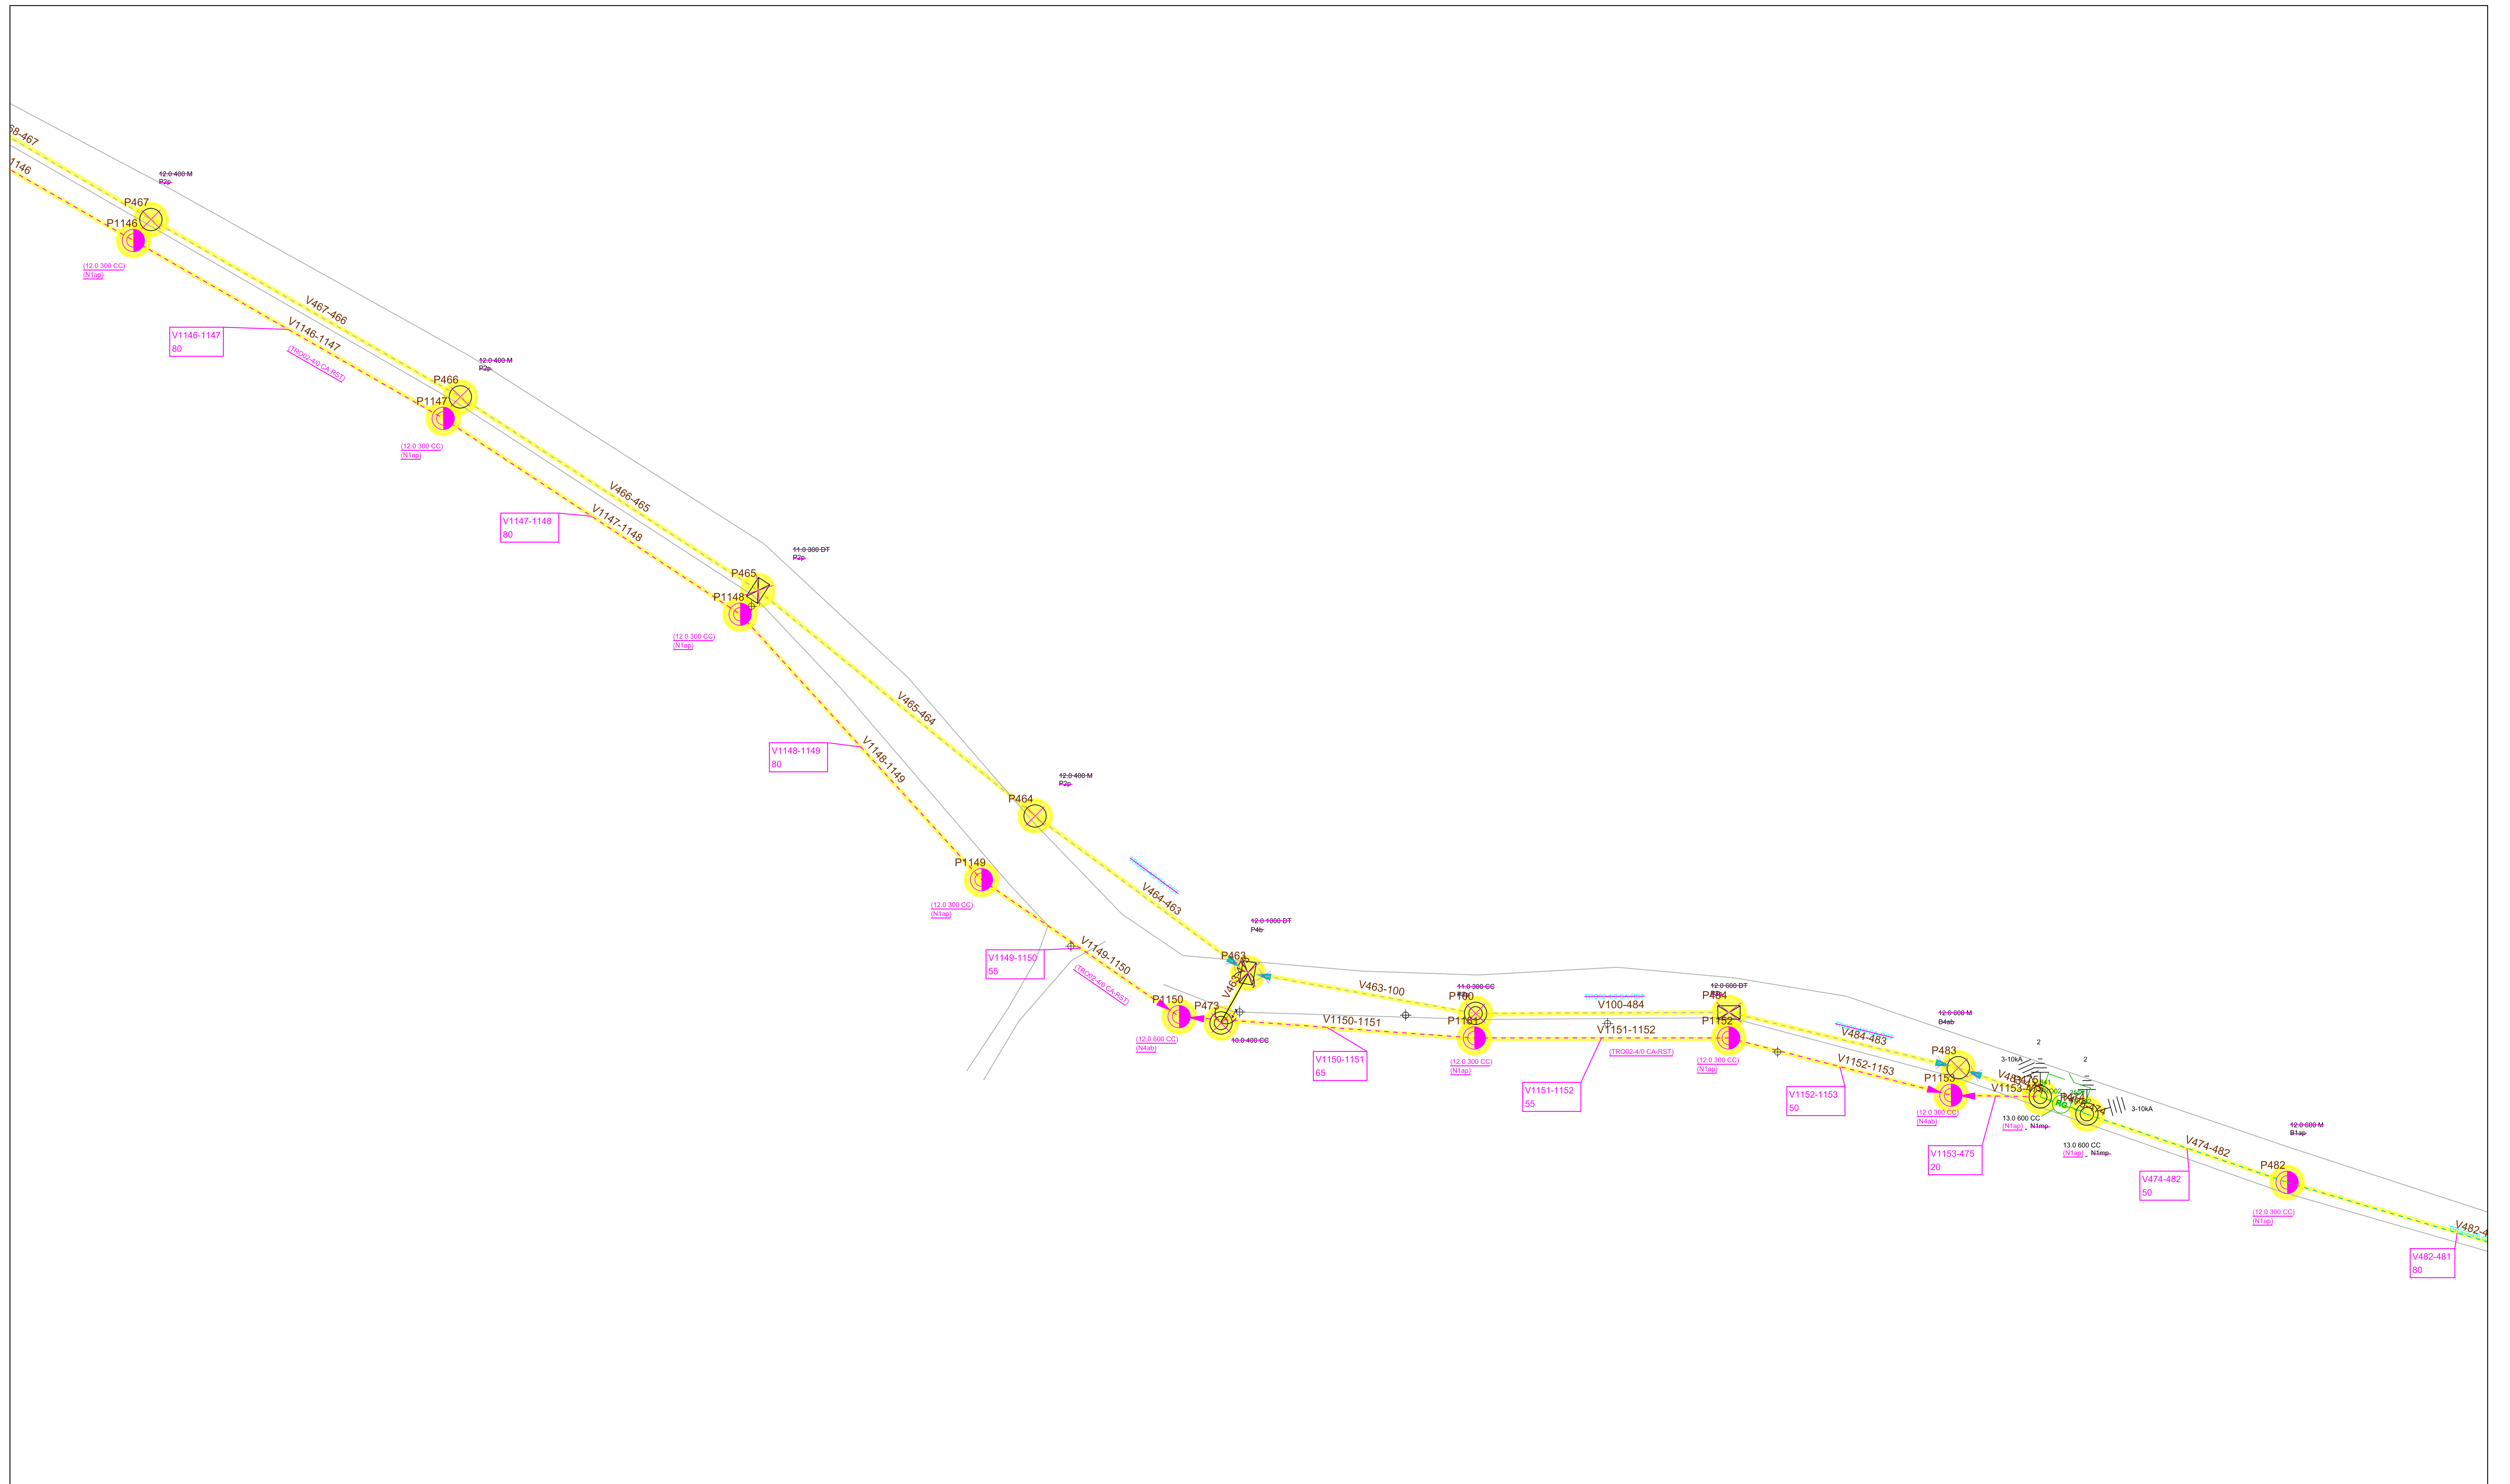
 Celesc Distribuição S.A.	Obra DESLOCAMENTO DE REDE	Número Polígono 000400680577
	Endereço RODOVIA AGGEU DA SILVA MEDEIROS - CAMPESTRE - TUB - TUBARAO	
Interessado SECRETARIA DE ESTADO DE INFRAESTRUTURA E		Nota PS: 000400680577
Projetista BOTEGA_THIAGOSC		N FU/ALIM: 1843 FOLHA 32
Digitalização: BOTEGA_THIAGOSC	Escala 1:1000	Data 09/11/2023




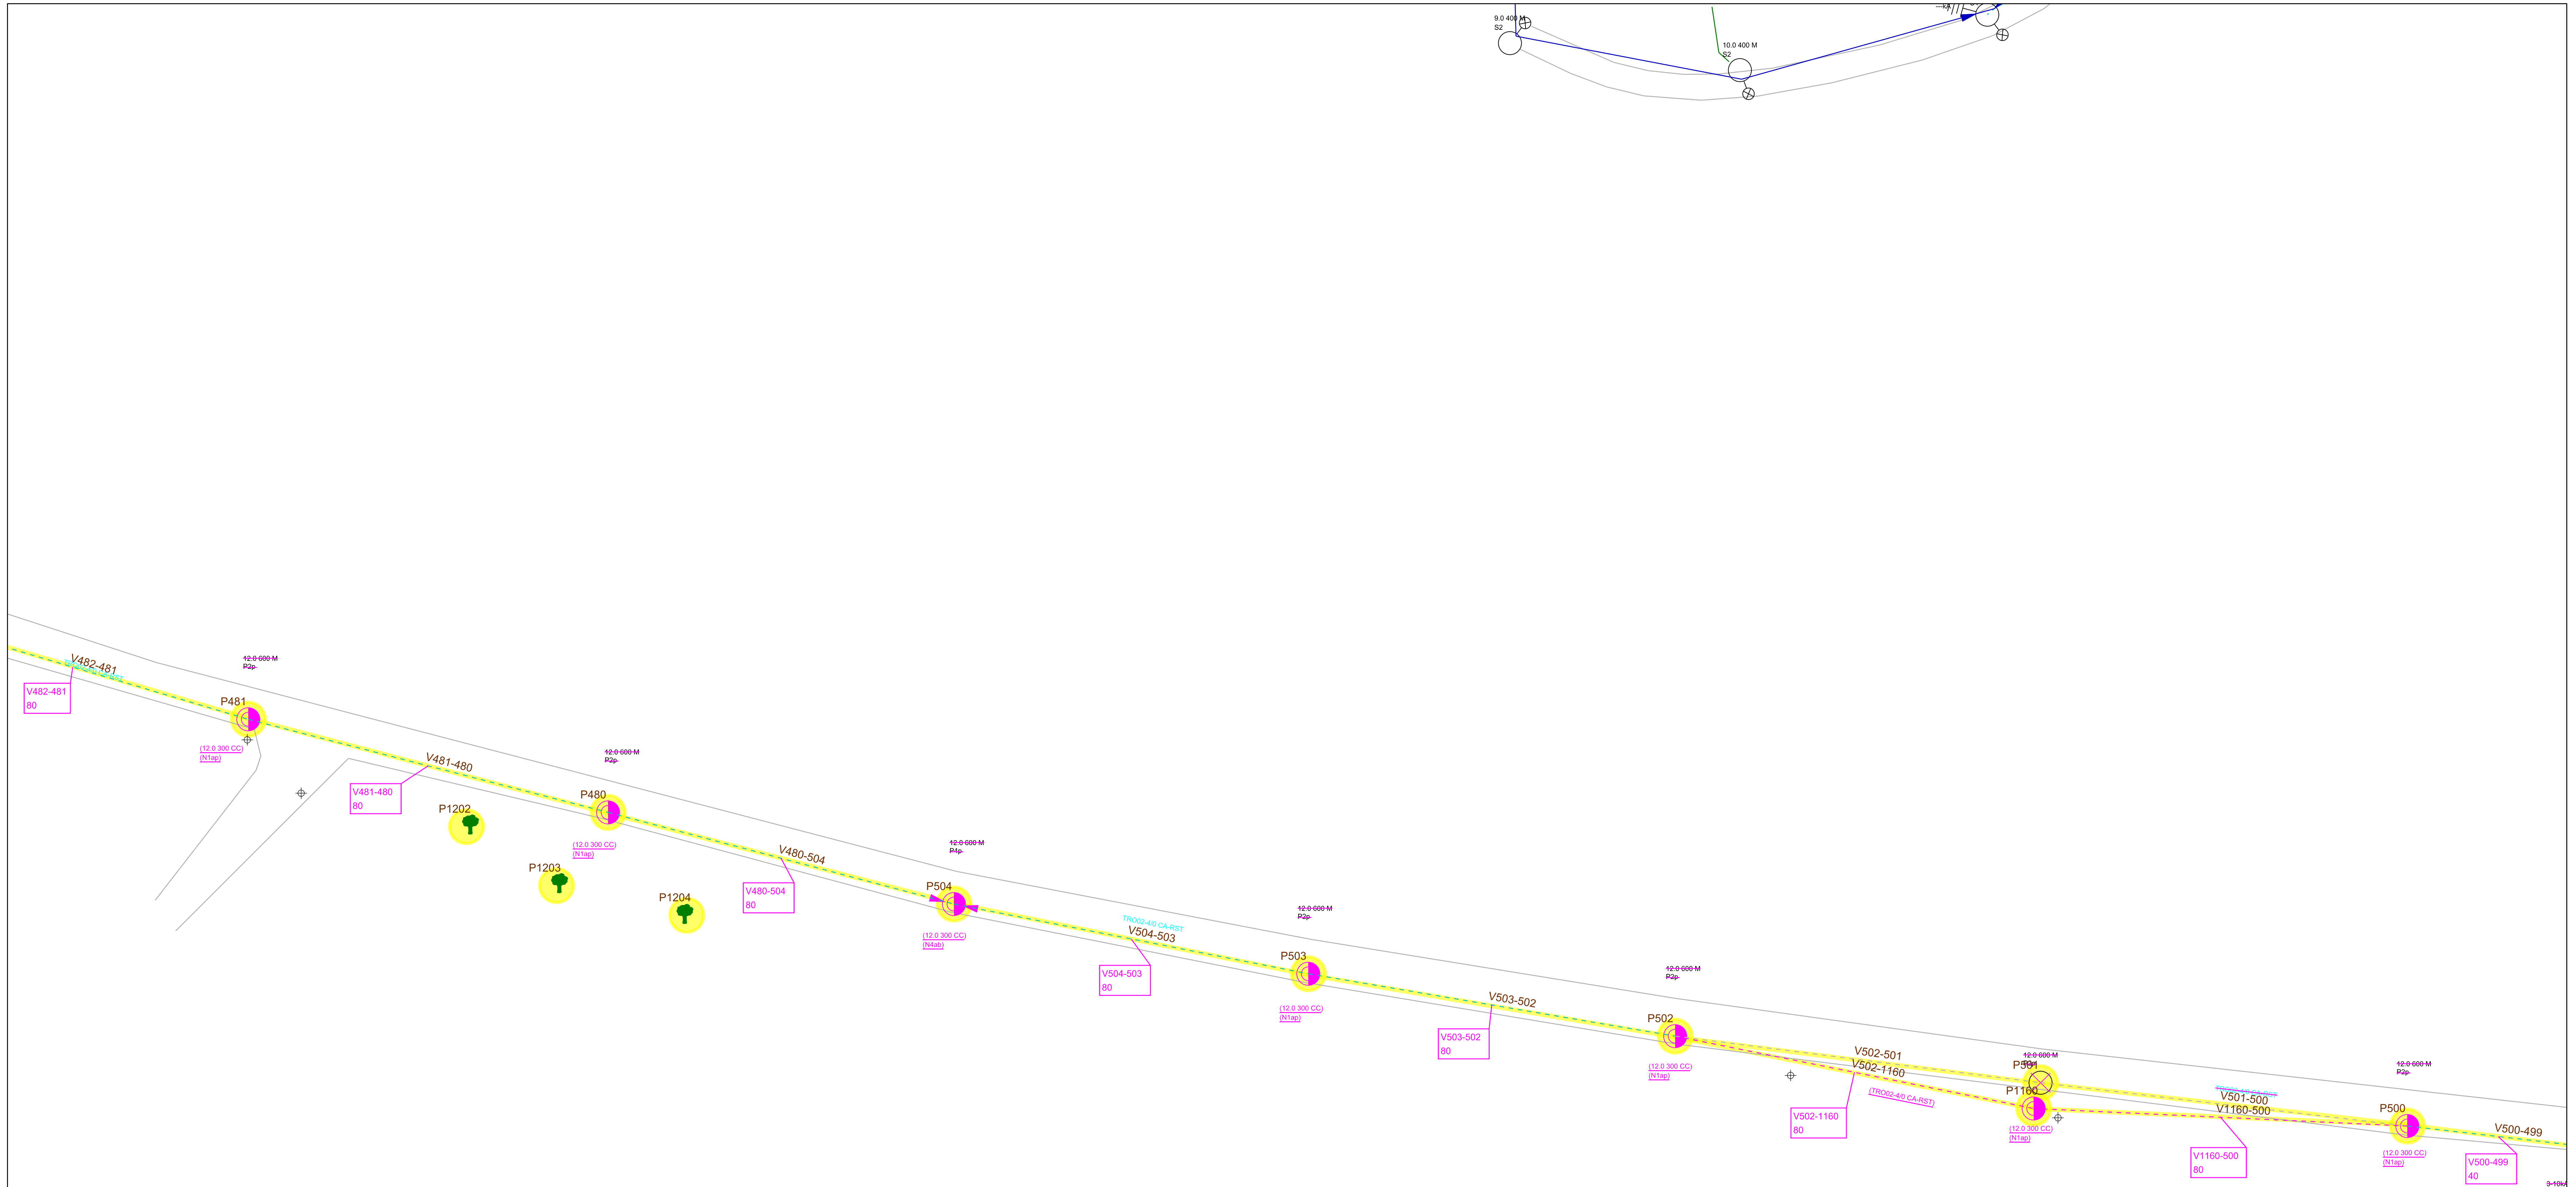
 Obra DESLOCAMENTO DE REDE		Número Poligono 000400680577
Endereço RODOVIA AGGEU DA SILVA MEDEIROS - CAMPESTRE - TUB - TUBARAO		
Interessado SECRETARIA DE ESTADO DE INFRAESTRUTURA E		Nota PS: 000400680577
Projetista BOTEGA_THIAGOSC		N FU/ALIM: 1843 FOLHA 32
Digitalização: BOTEGA_THIAGOSC	Escala 1:1000	Data 09/11/2023




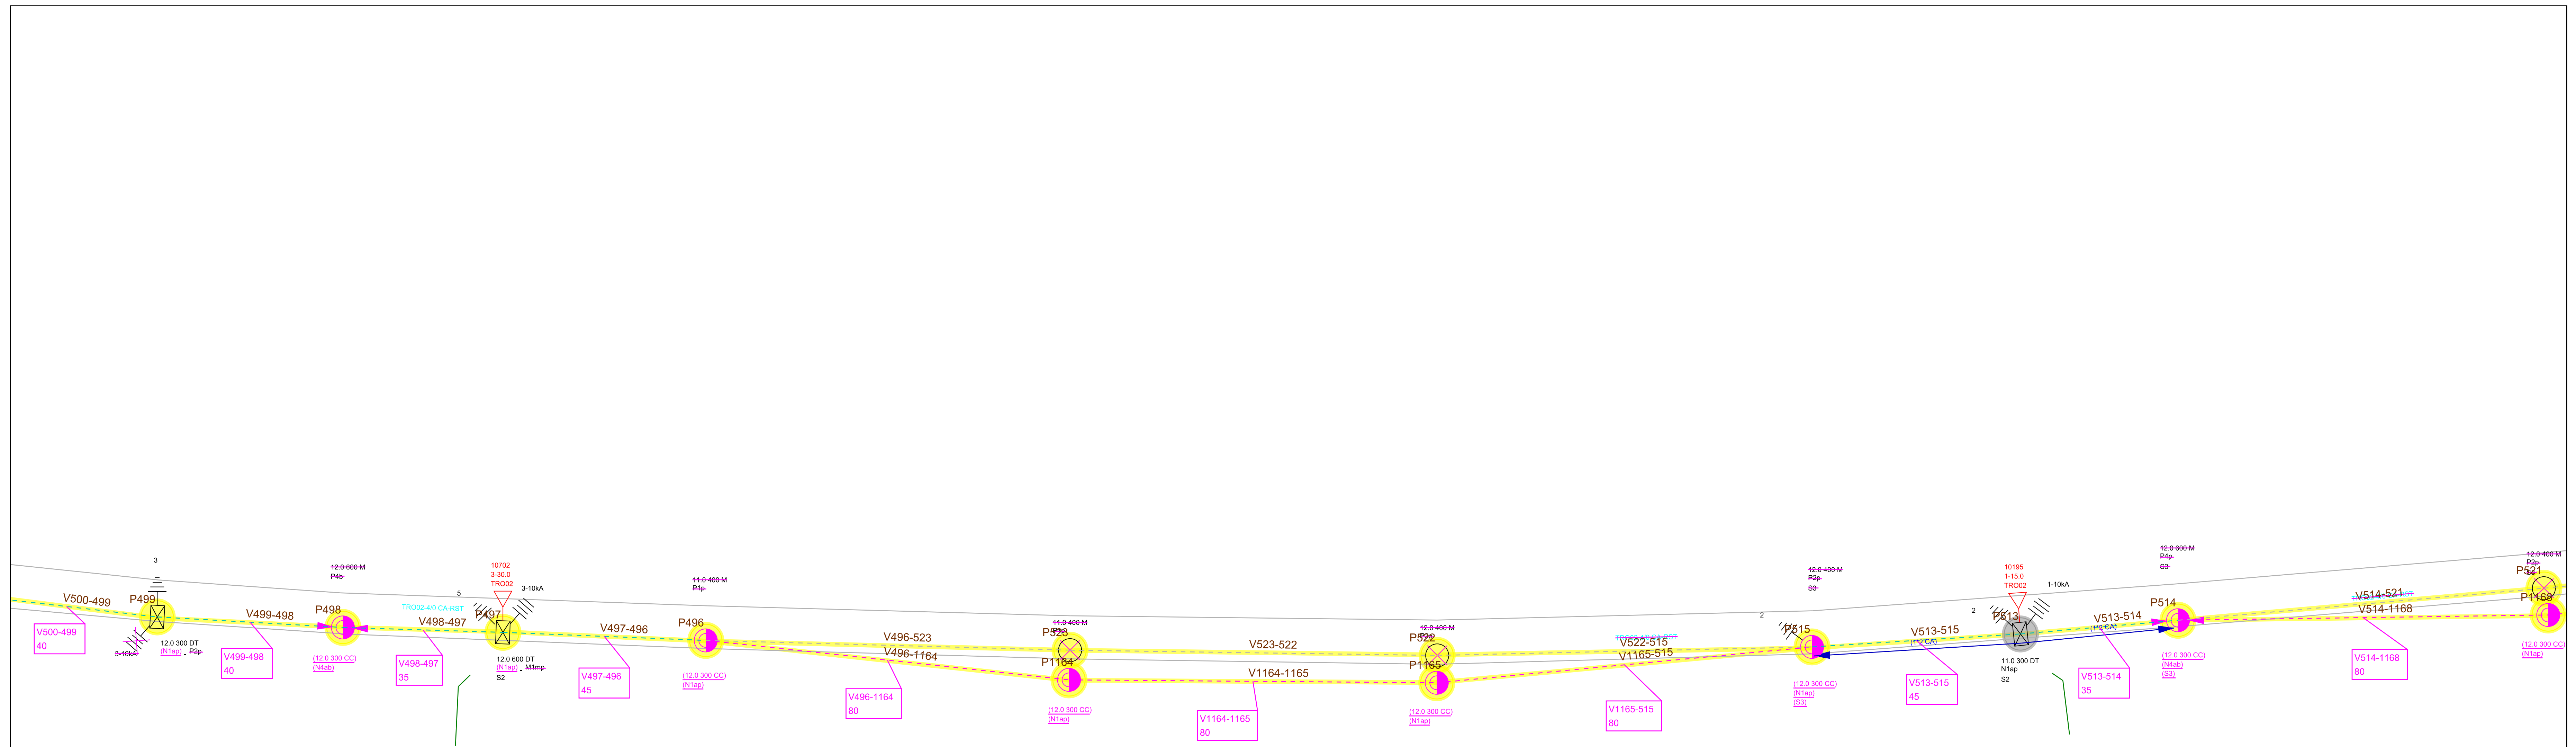
 Celesc Distribuição S.A.	Obra DESLOCAMENTO DE REDE	Número Polígono 000400680577
	Endereço RODOVIA AGGEU DA SILVA MEDEIROS - CAMPESTRE - TUB - TUBARAO	
Interessado SECRETARIA DE ESTADO DE INFRAESTRUTURA E		Nota PS: 000400680577
Projetista BOTEGA_THIAGOSC		N FU/ALIM: 1843 FOLHA 32
Digitalização: BOTEGA_THIAGOSC	Escala 1:1000	Data 09/11/2023




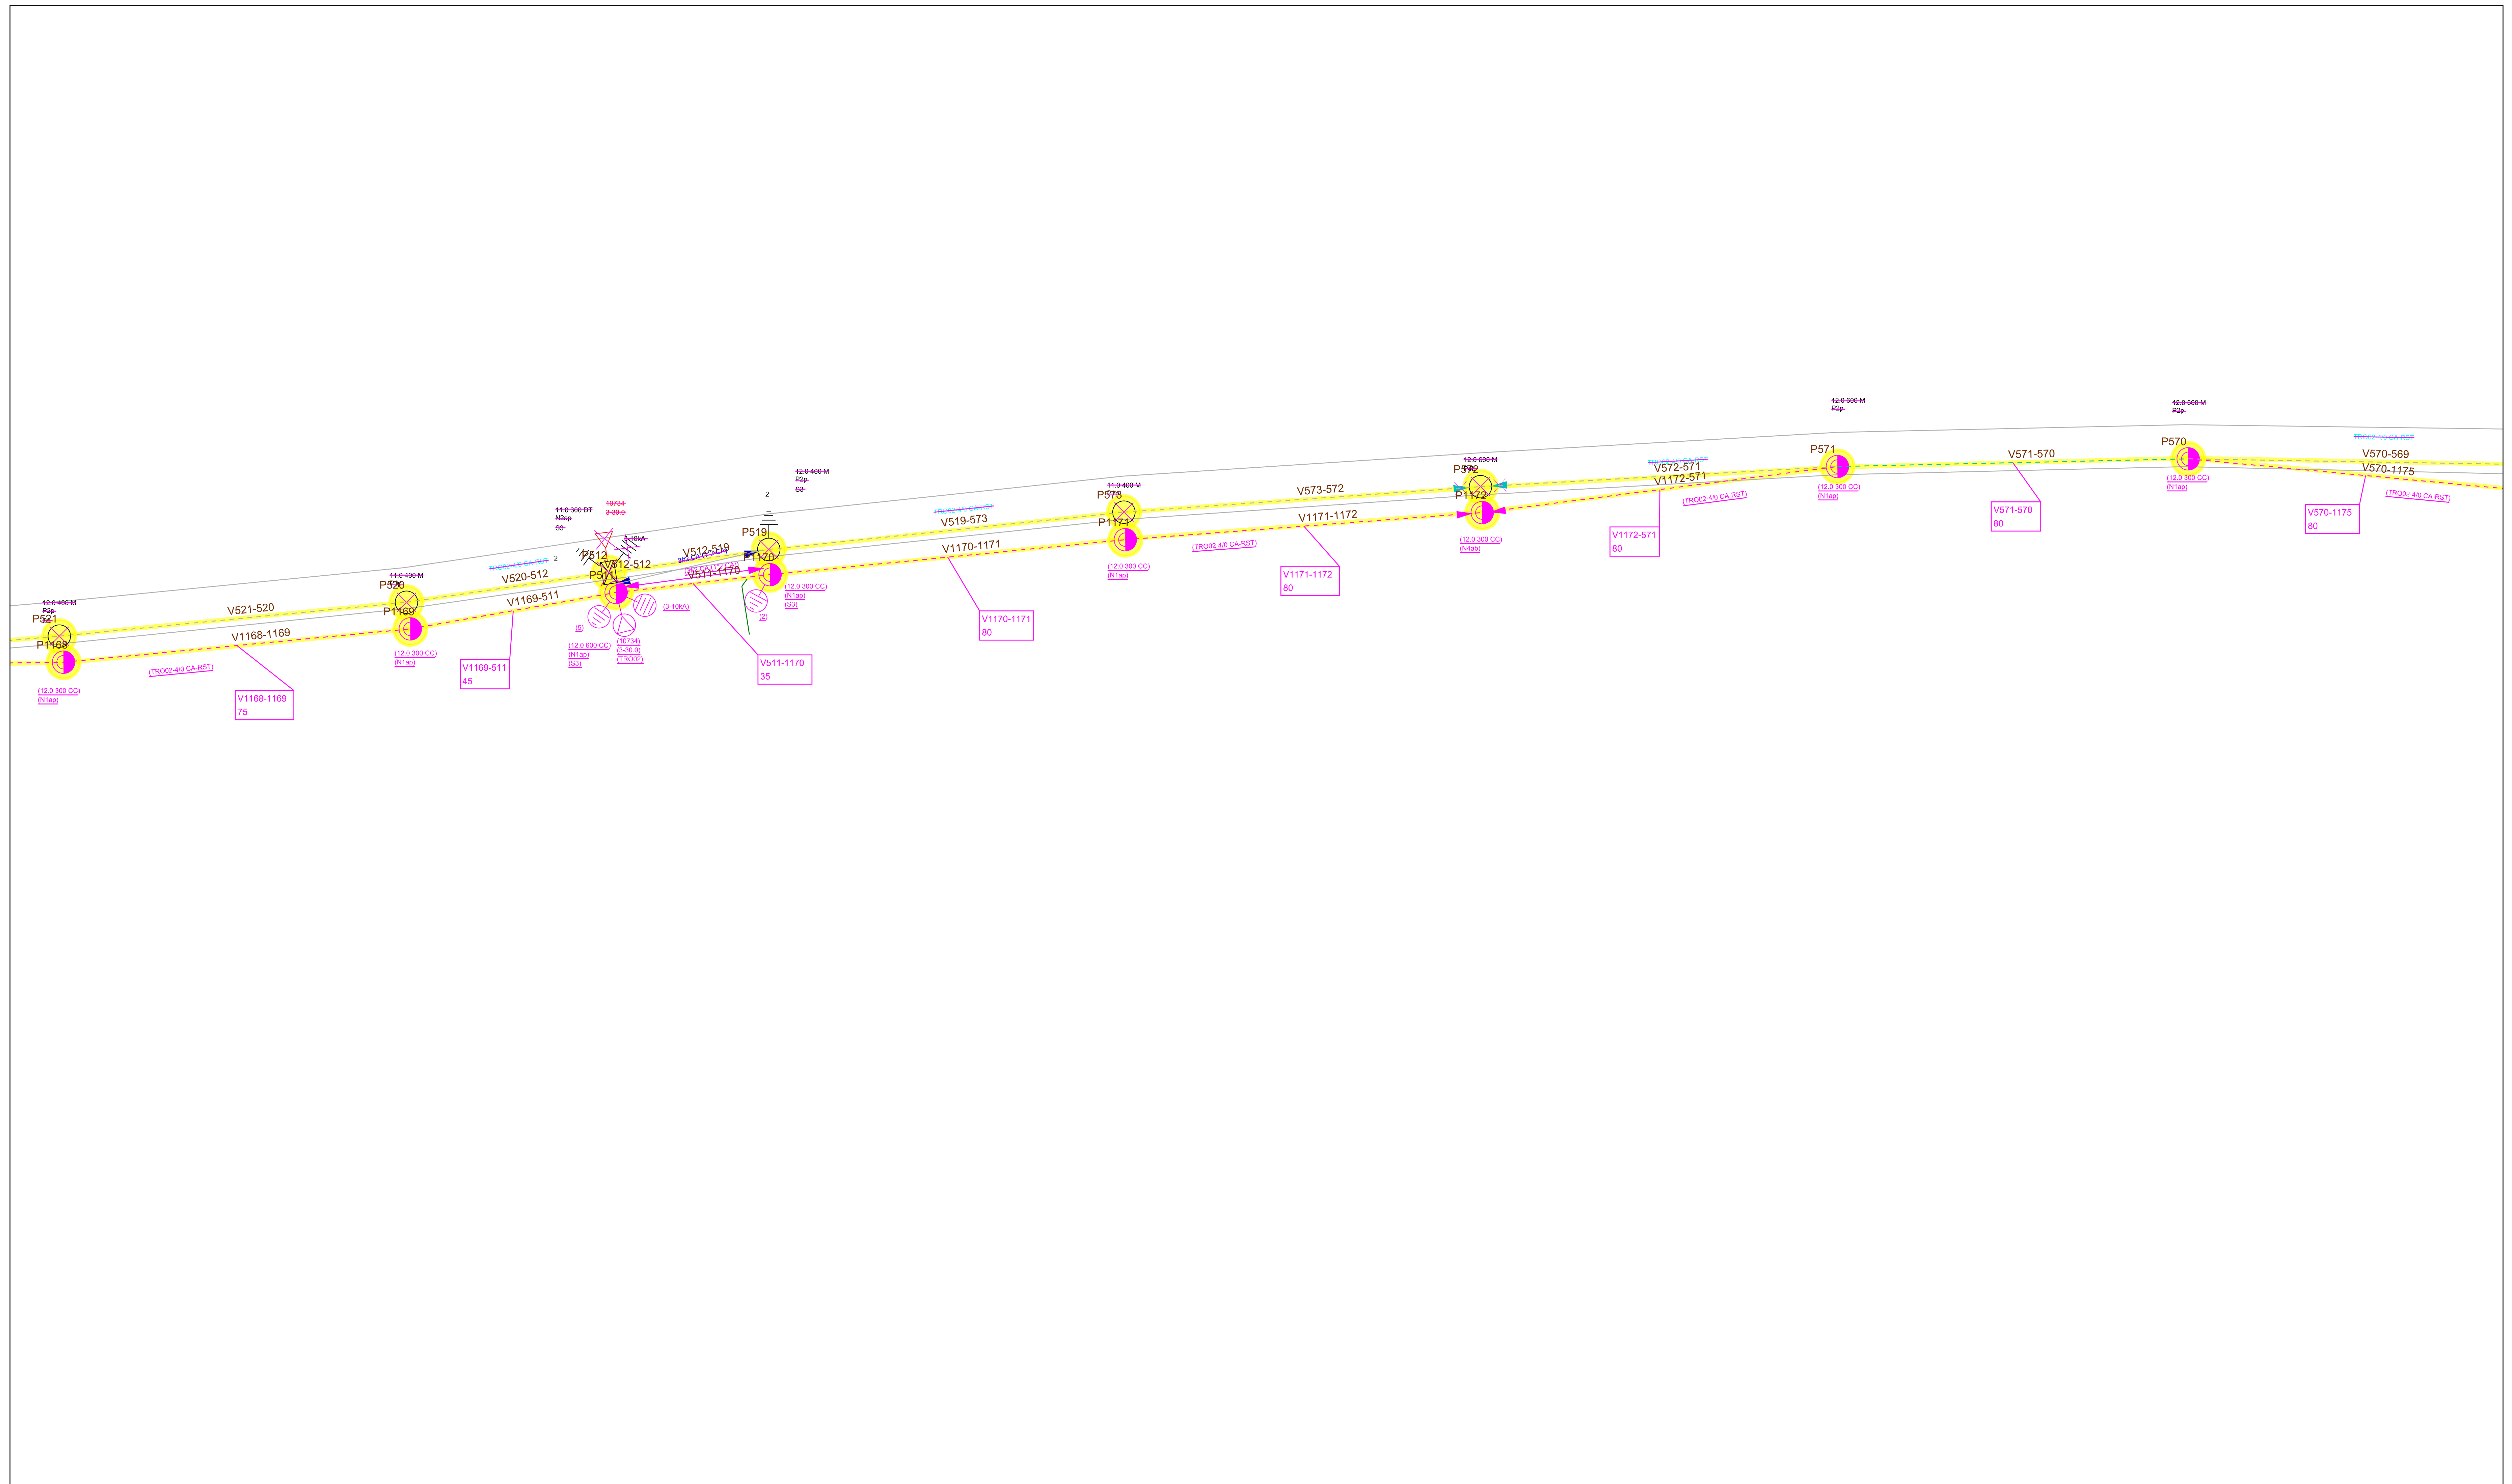
 Celesc Distribuição S.A.	Obra DESLOCAMENTO DE REDE	Número Polígono 000400680577
	Endereço RODOVIA AGGEU DA SILVA MEDEIROS - CAMPESTRE - TUB - TUBARAO	
Interessado SECRETARIA DE ESTADO DE INFRAESTRUTURA E		Nota PS: 000400680577
Projetista BOTEGA_THIAGOSC		N FU/ALIM: 1843 FOLHA 32
Digitalização: BOTEGA_THIAGOSC	Escala 1:1000	Data 09/11/2023




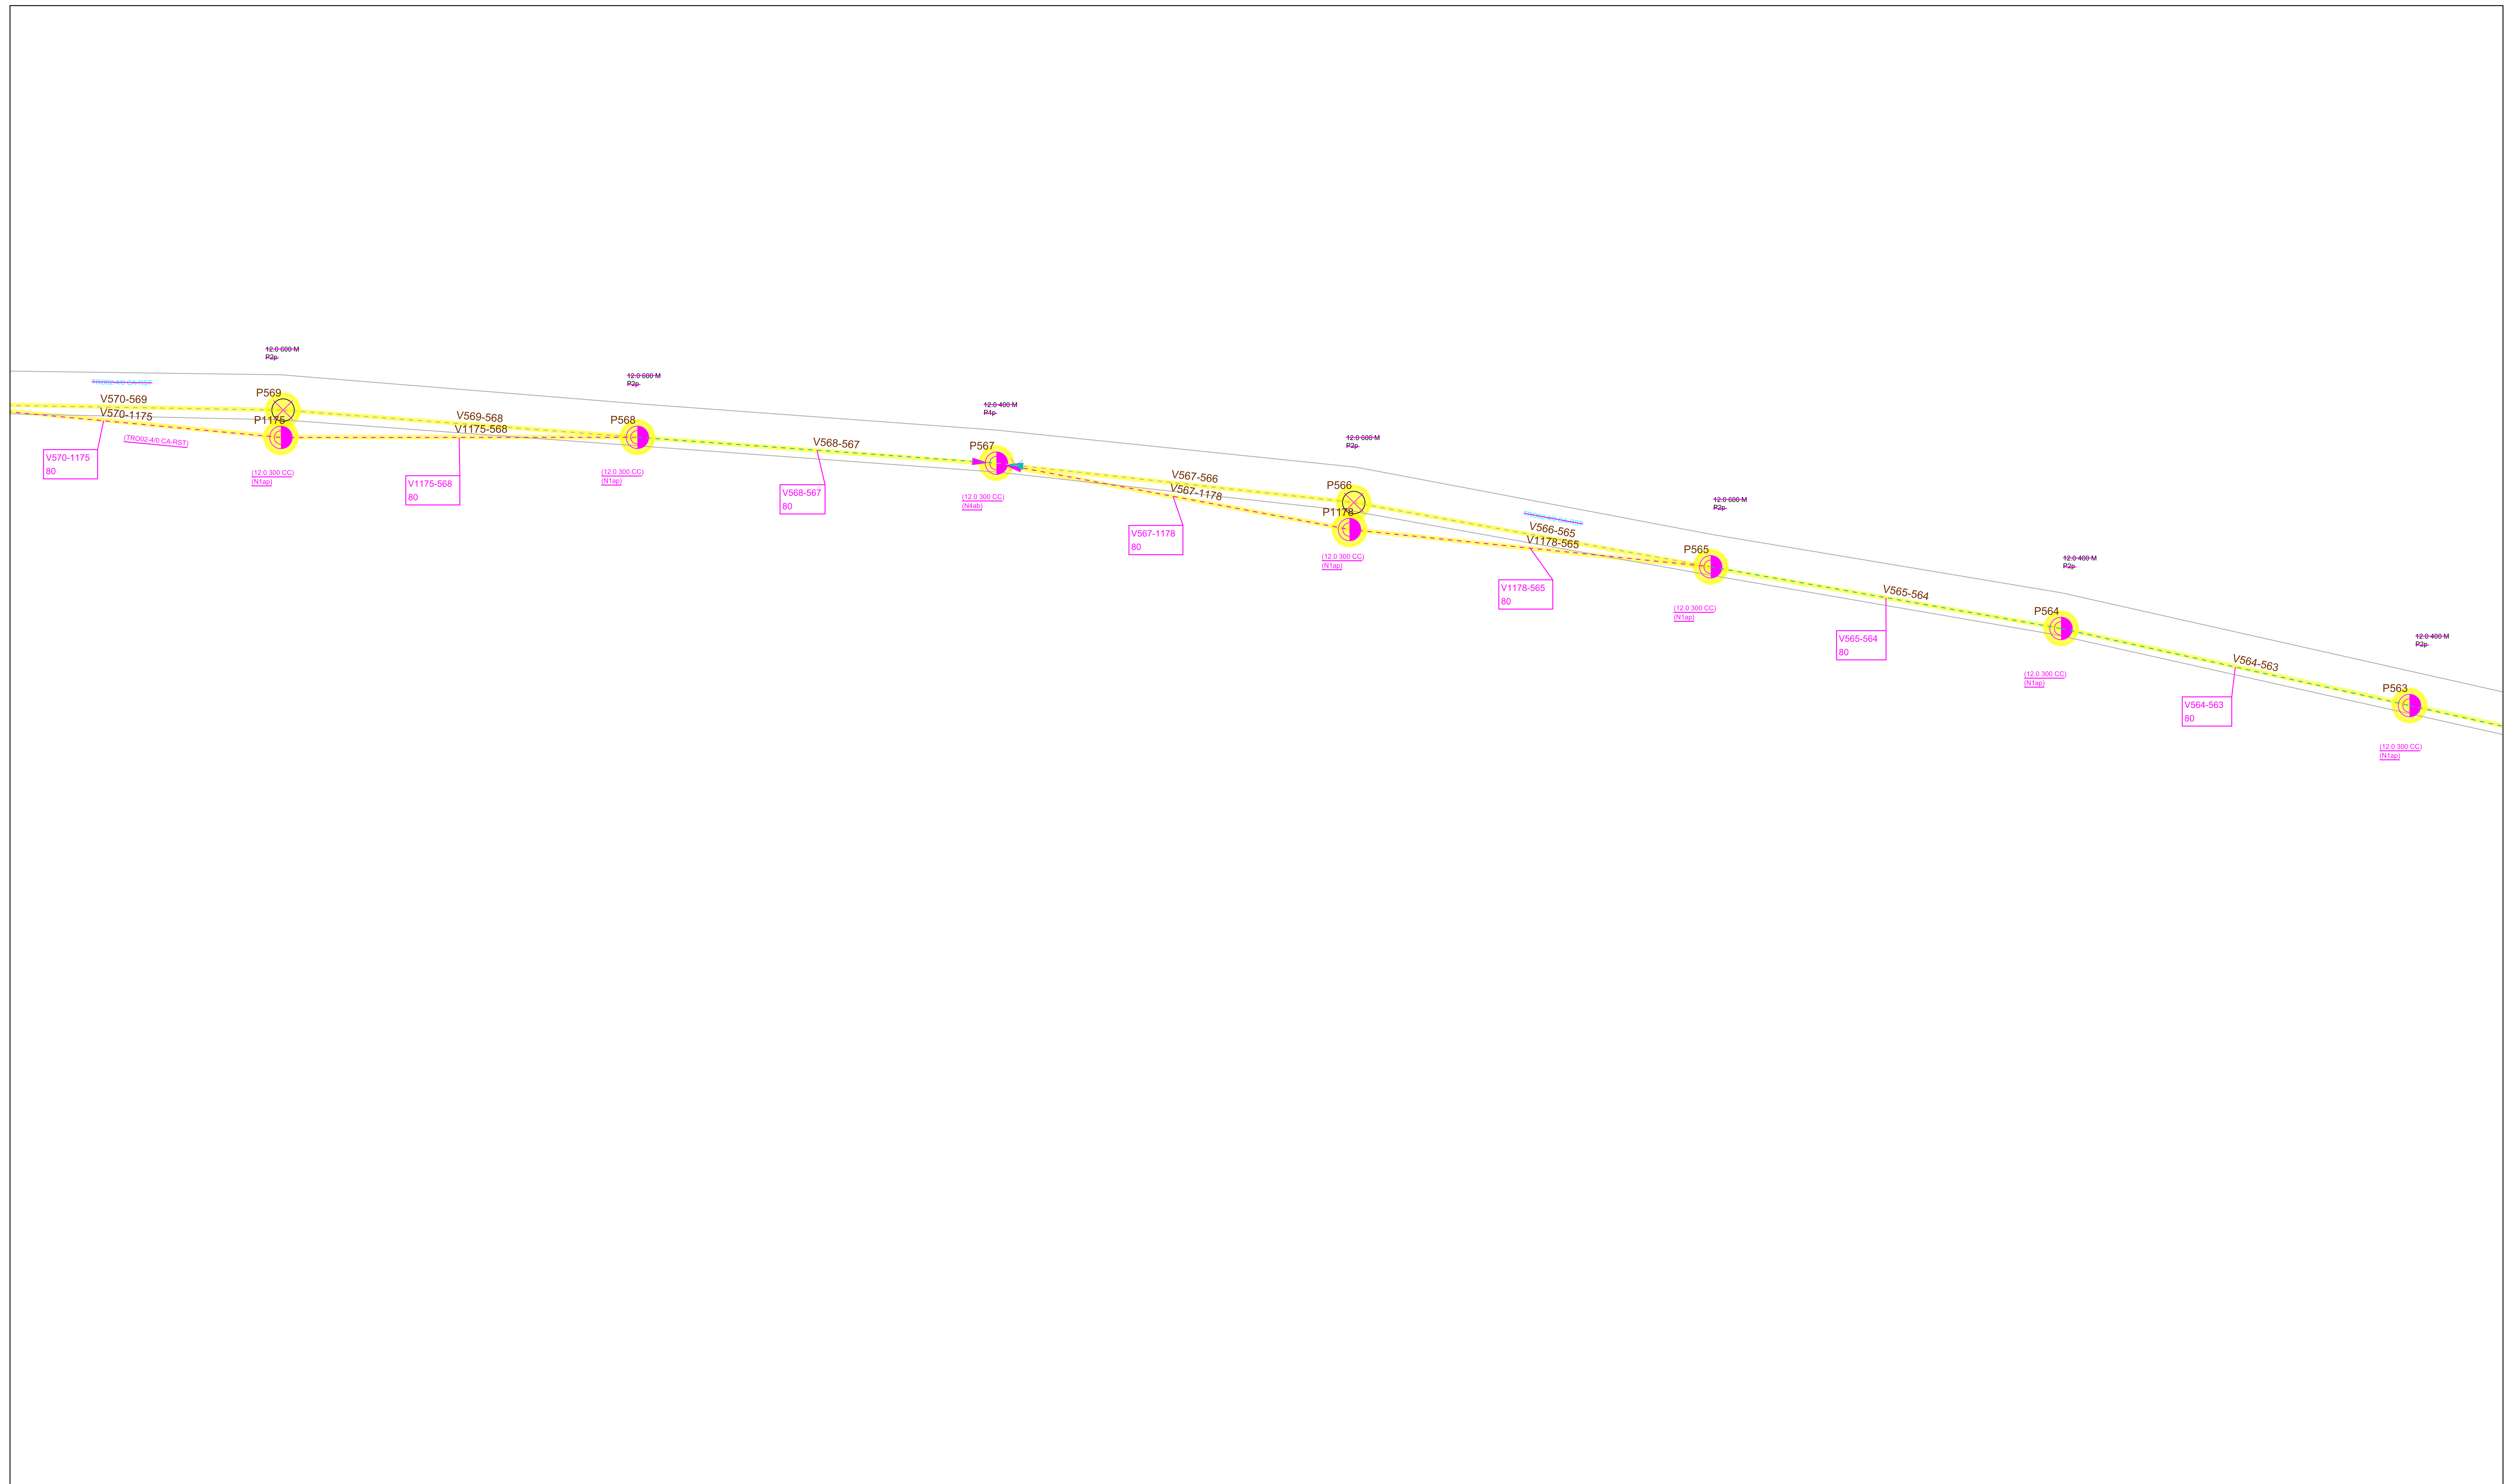
 Obra DESLOCAMENTO DE REDE		Número Polígono 000400680577
Endereço RODOVIA AGGEU DA SILVA MEDEIROS - CAMPESTRE - TUB - TUBARAO		
Interessado SECRETARIA DE ESTADO DE INFRAESTRUTURA E		Nota PS: 000400680577
Projetista BOTEGA_THIAGOSC		N FU/ALIM: 1843 FOLHA 32
Digitalização: BOTEGA_THIAGOSC	Escala 1:1000	Data 09/11/2023




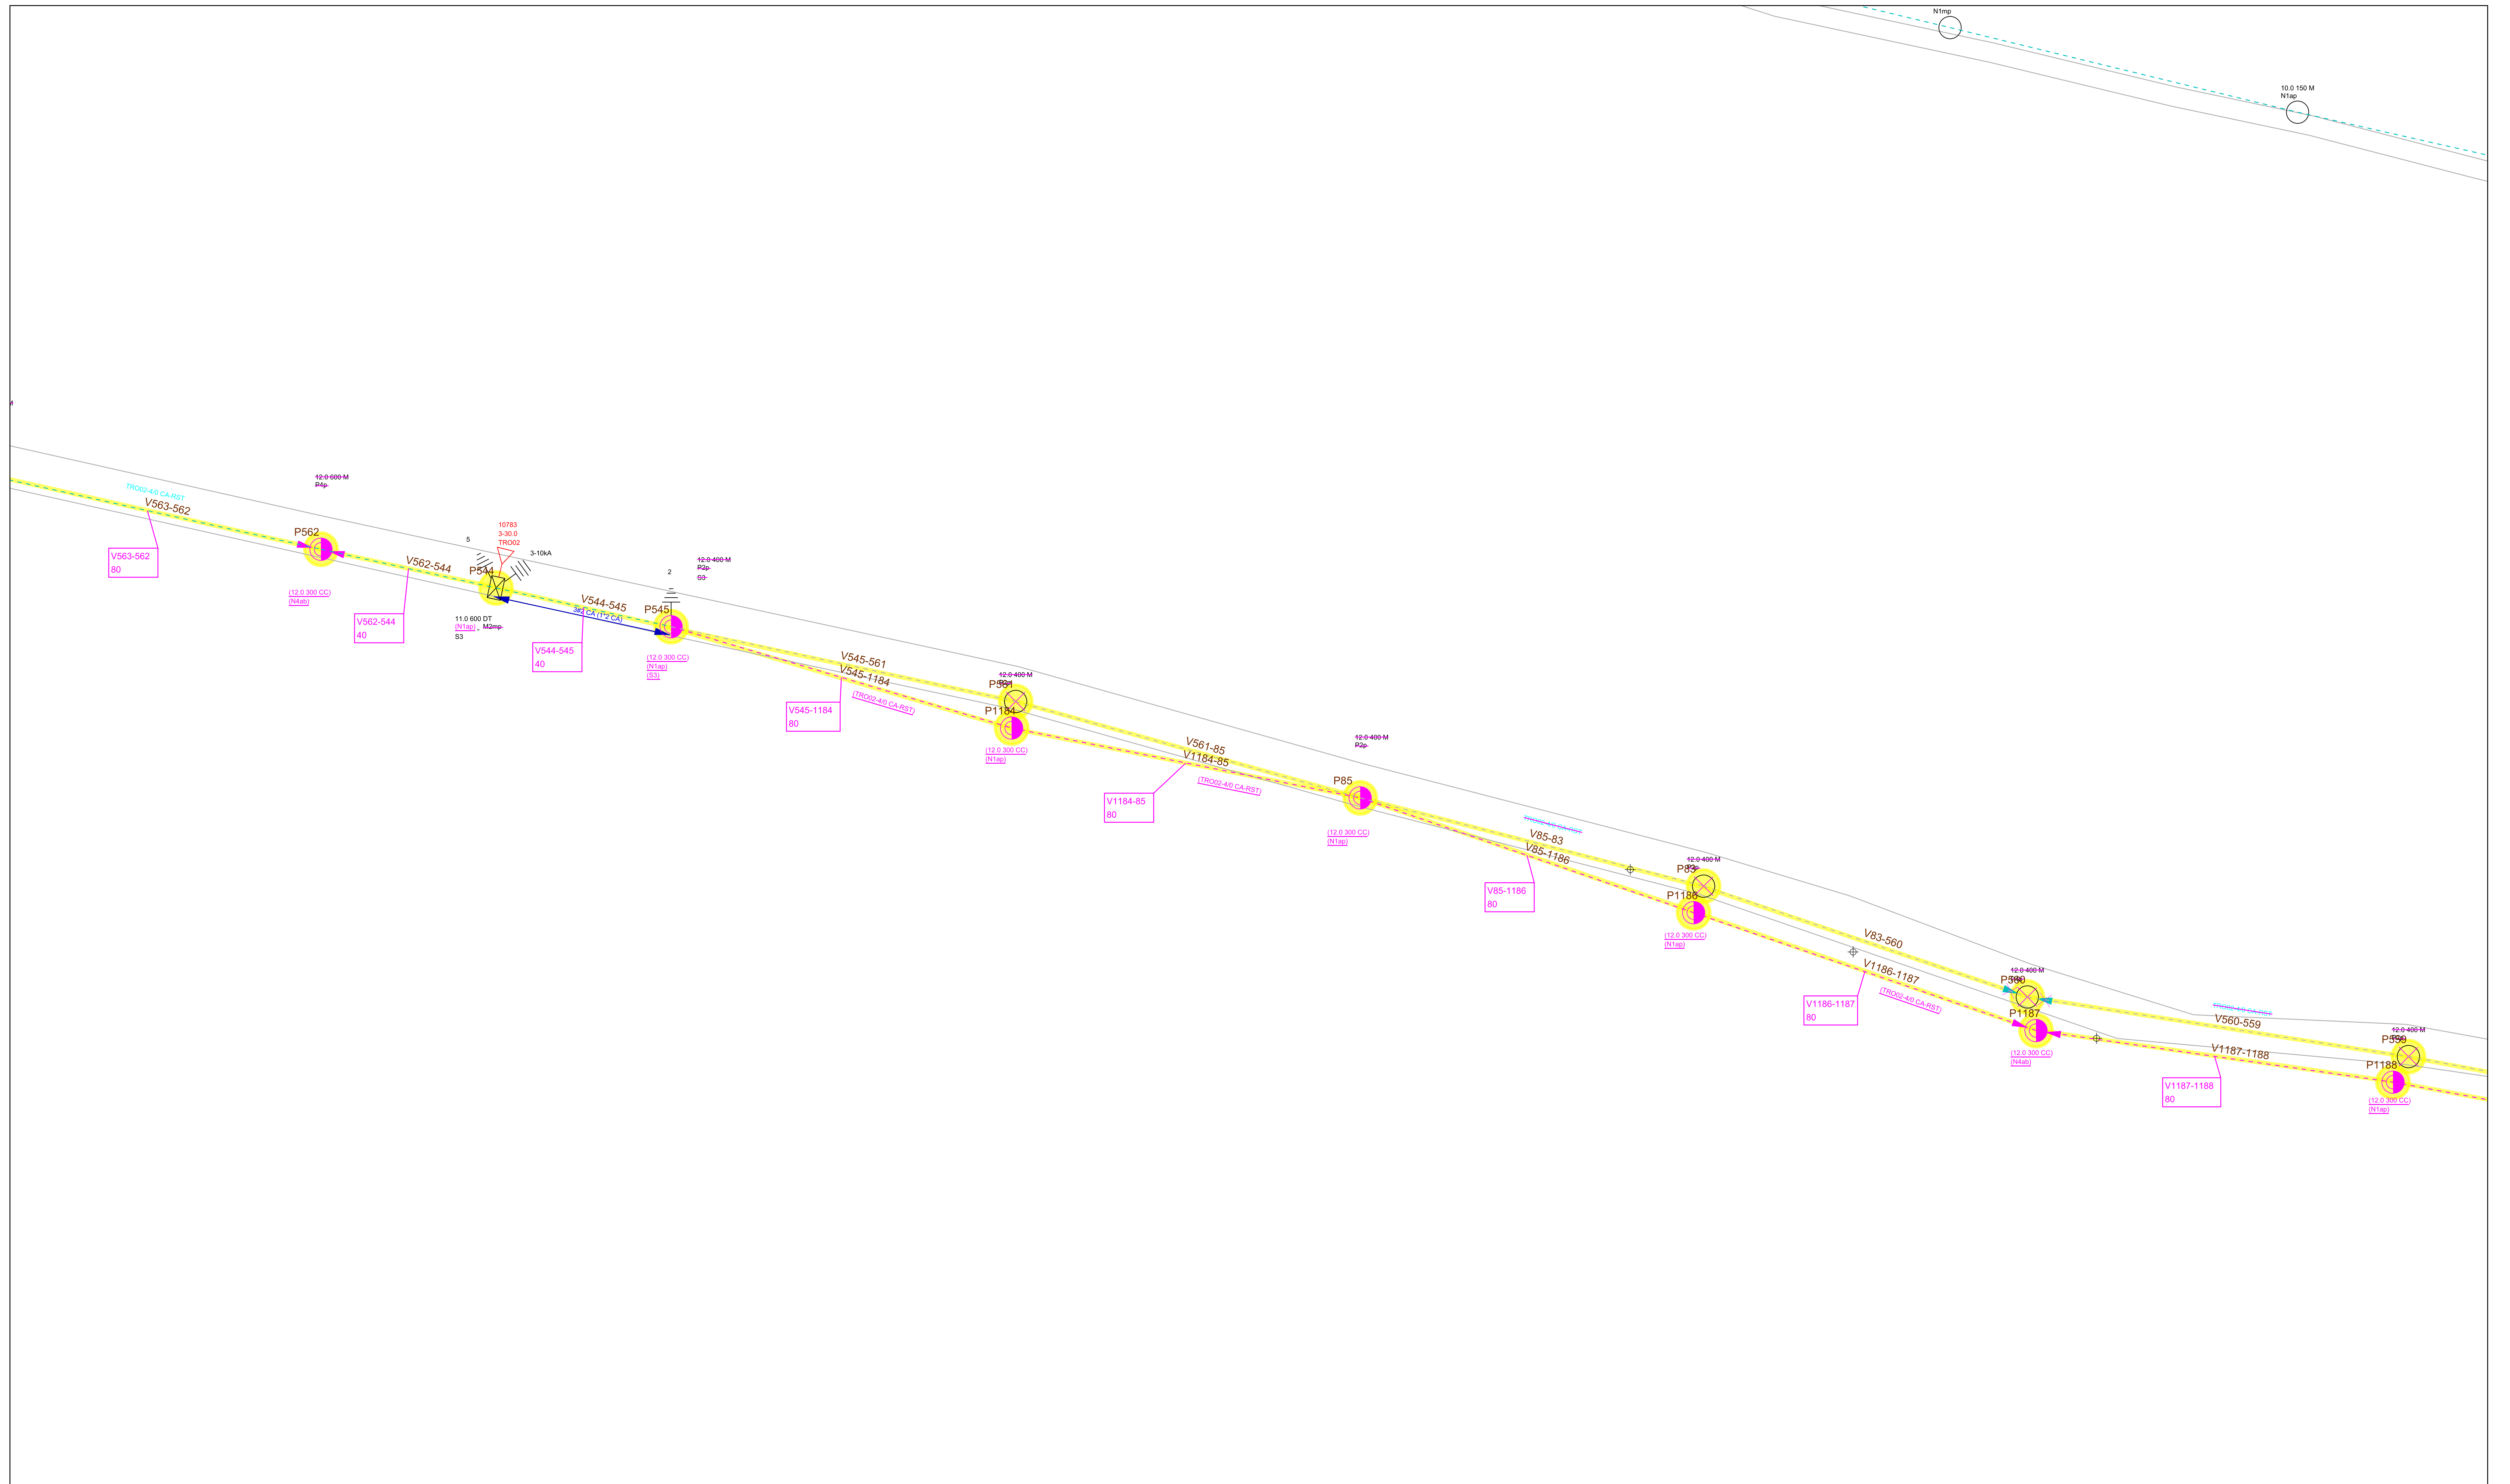
 Obra DESLOCAMENTO DE REDE		Número Polígono 000400680577
Endereço RODOVIA AGGEU DA SILVA MEDEIROS - CAMPESTRE - TUB - TUBARAO		
Interessado SECRETARIA DE ESTADO DE INFRAESTRUTURA E		Nota PS: 000400680577
Projetista BOTEGA_THIAGOSC		N FU/ALIM: 1843 FOLHA 32
Digitalização: BOTEGA_THIAGOSC	Escala 1:1000	Data 09/11/2023




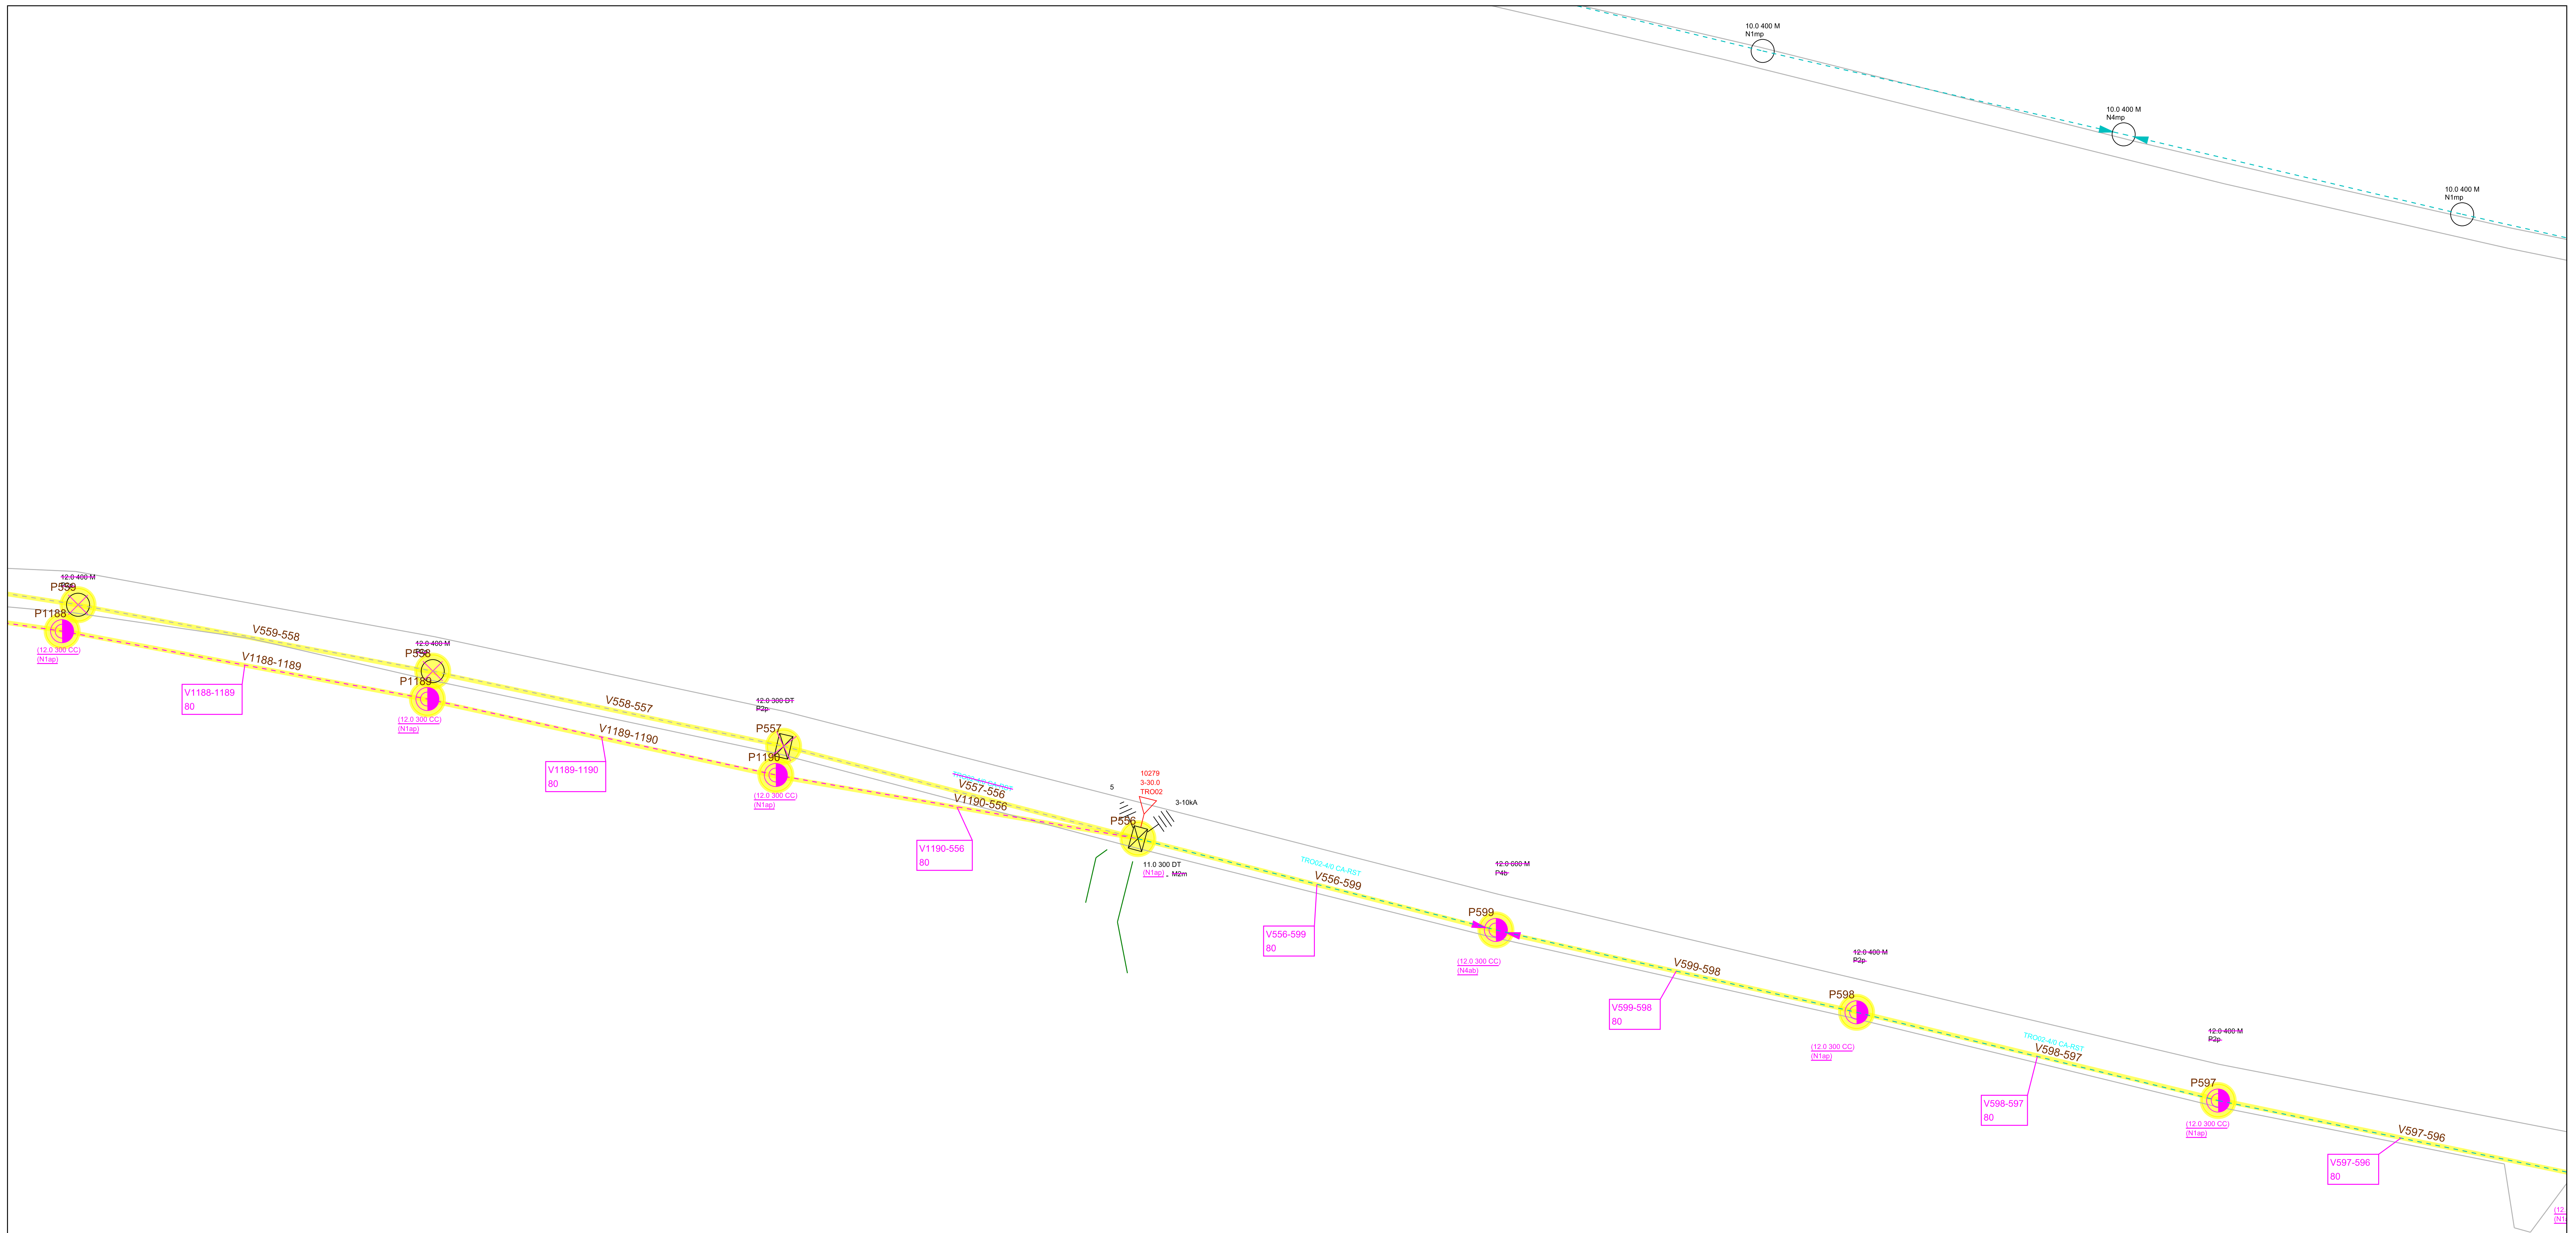
 Obra DESLOCAMENTO DE REDE		Número Poligono 000400680577
Endereço RODOVIA AGGEU DA SILVA MEDEIROS - CAMPESTRE - TUB - TUBARAO		
Interessado SECRETARIA DE ESTADO DE INFRAESTRUTURA E		Nota PS: 000400680577
Projetista BOTEGA_THIAGOSC		N FU/ALIM: 1843 FOLHA 32
Digitalização: BOTEGA_THIAGOSC		Escala 1:1000 Data 09/11/2023




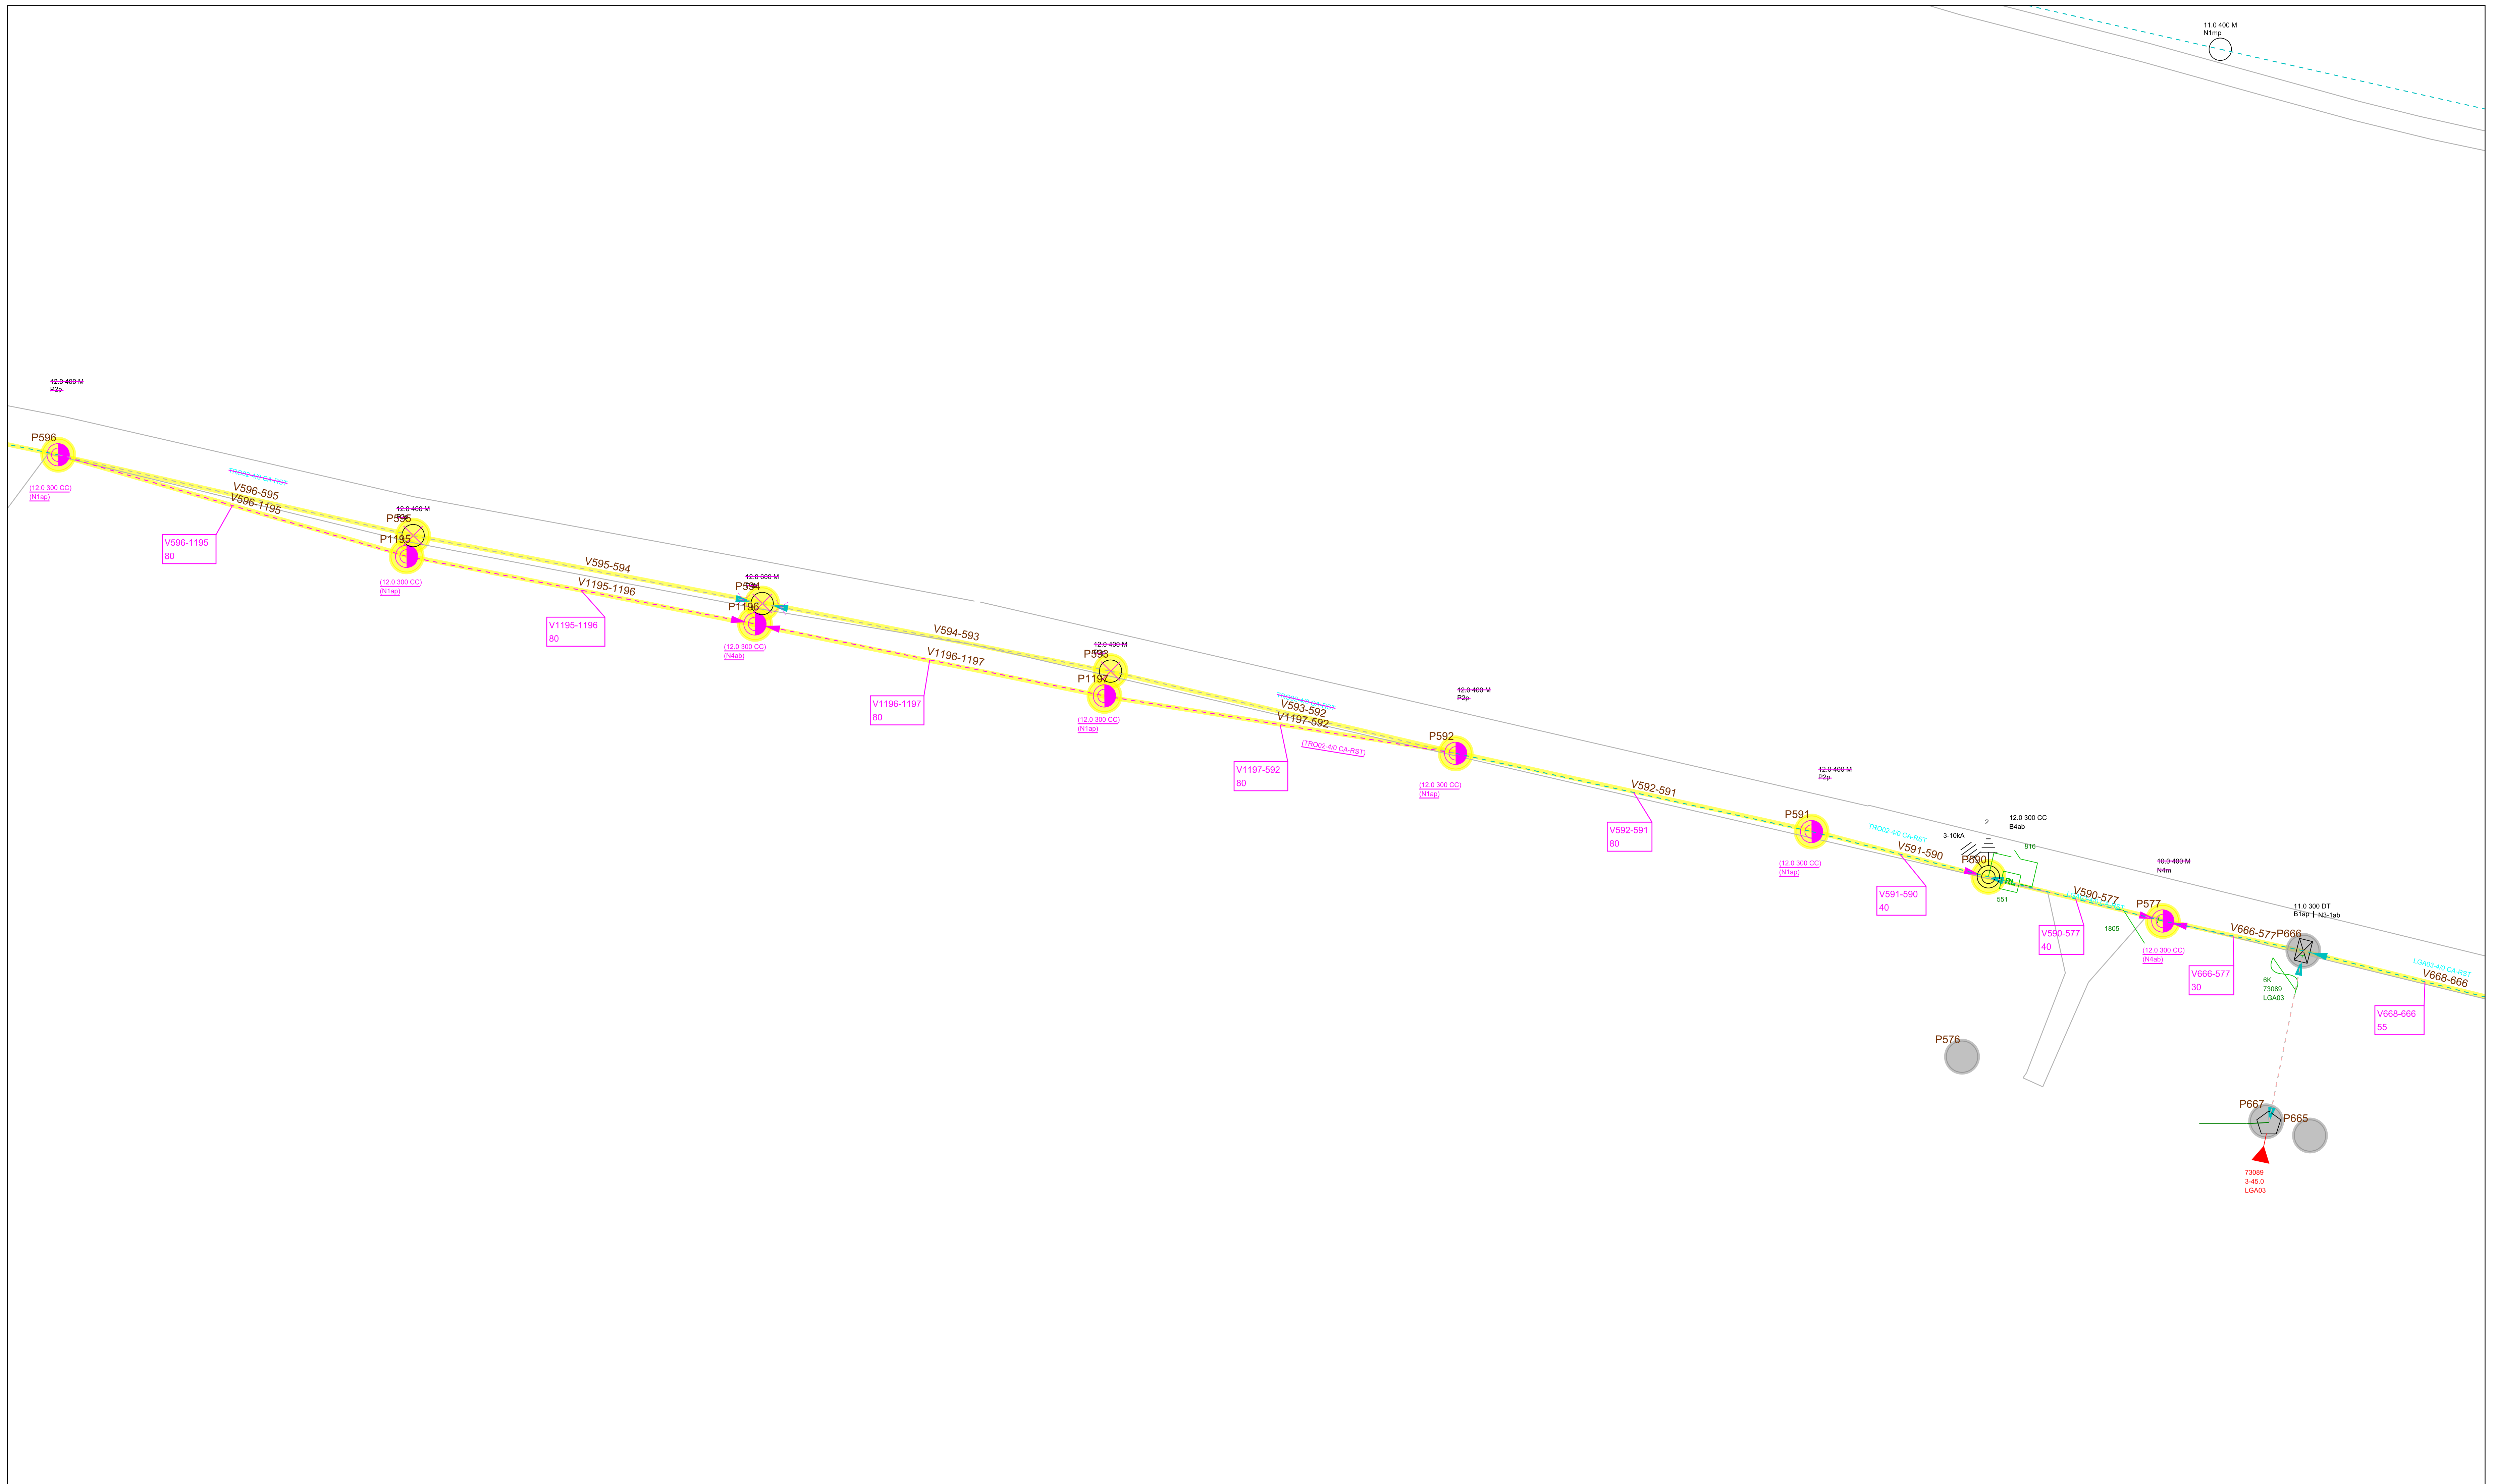
 Celesc Distribuição S.A.	Obra DESLOCAMENTO DE REDE	Número Polígono 000400680577
	Endereço RODOVIA AGGEU DA SILVA MEDEIROS - CAMPESTRE - TUB - TUBARAO	
Interessado SECRETARIA DE ESTADO DE INFRAESTRUTURA E	Nota PS: 000400680577	
Projetista BOTEGA_THIAGOSC	N FU/ALIM: 1843 FOLHA 32	
Digitalização: BOTEGA_THIAGOSC	Escala 1:1000	Data 09/11/2023




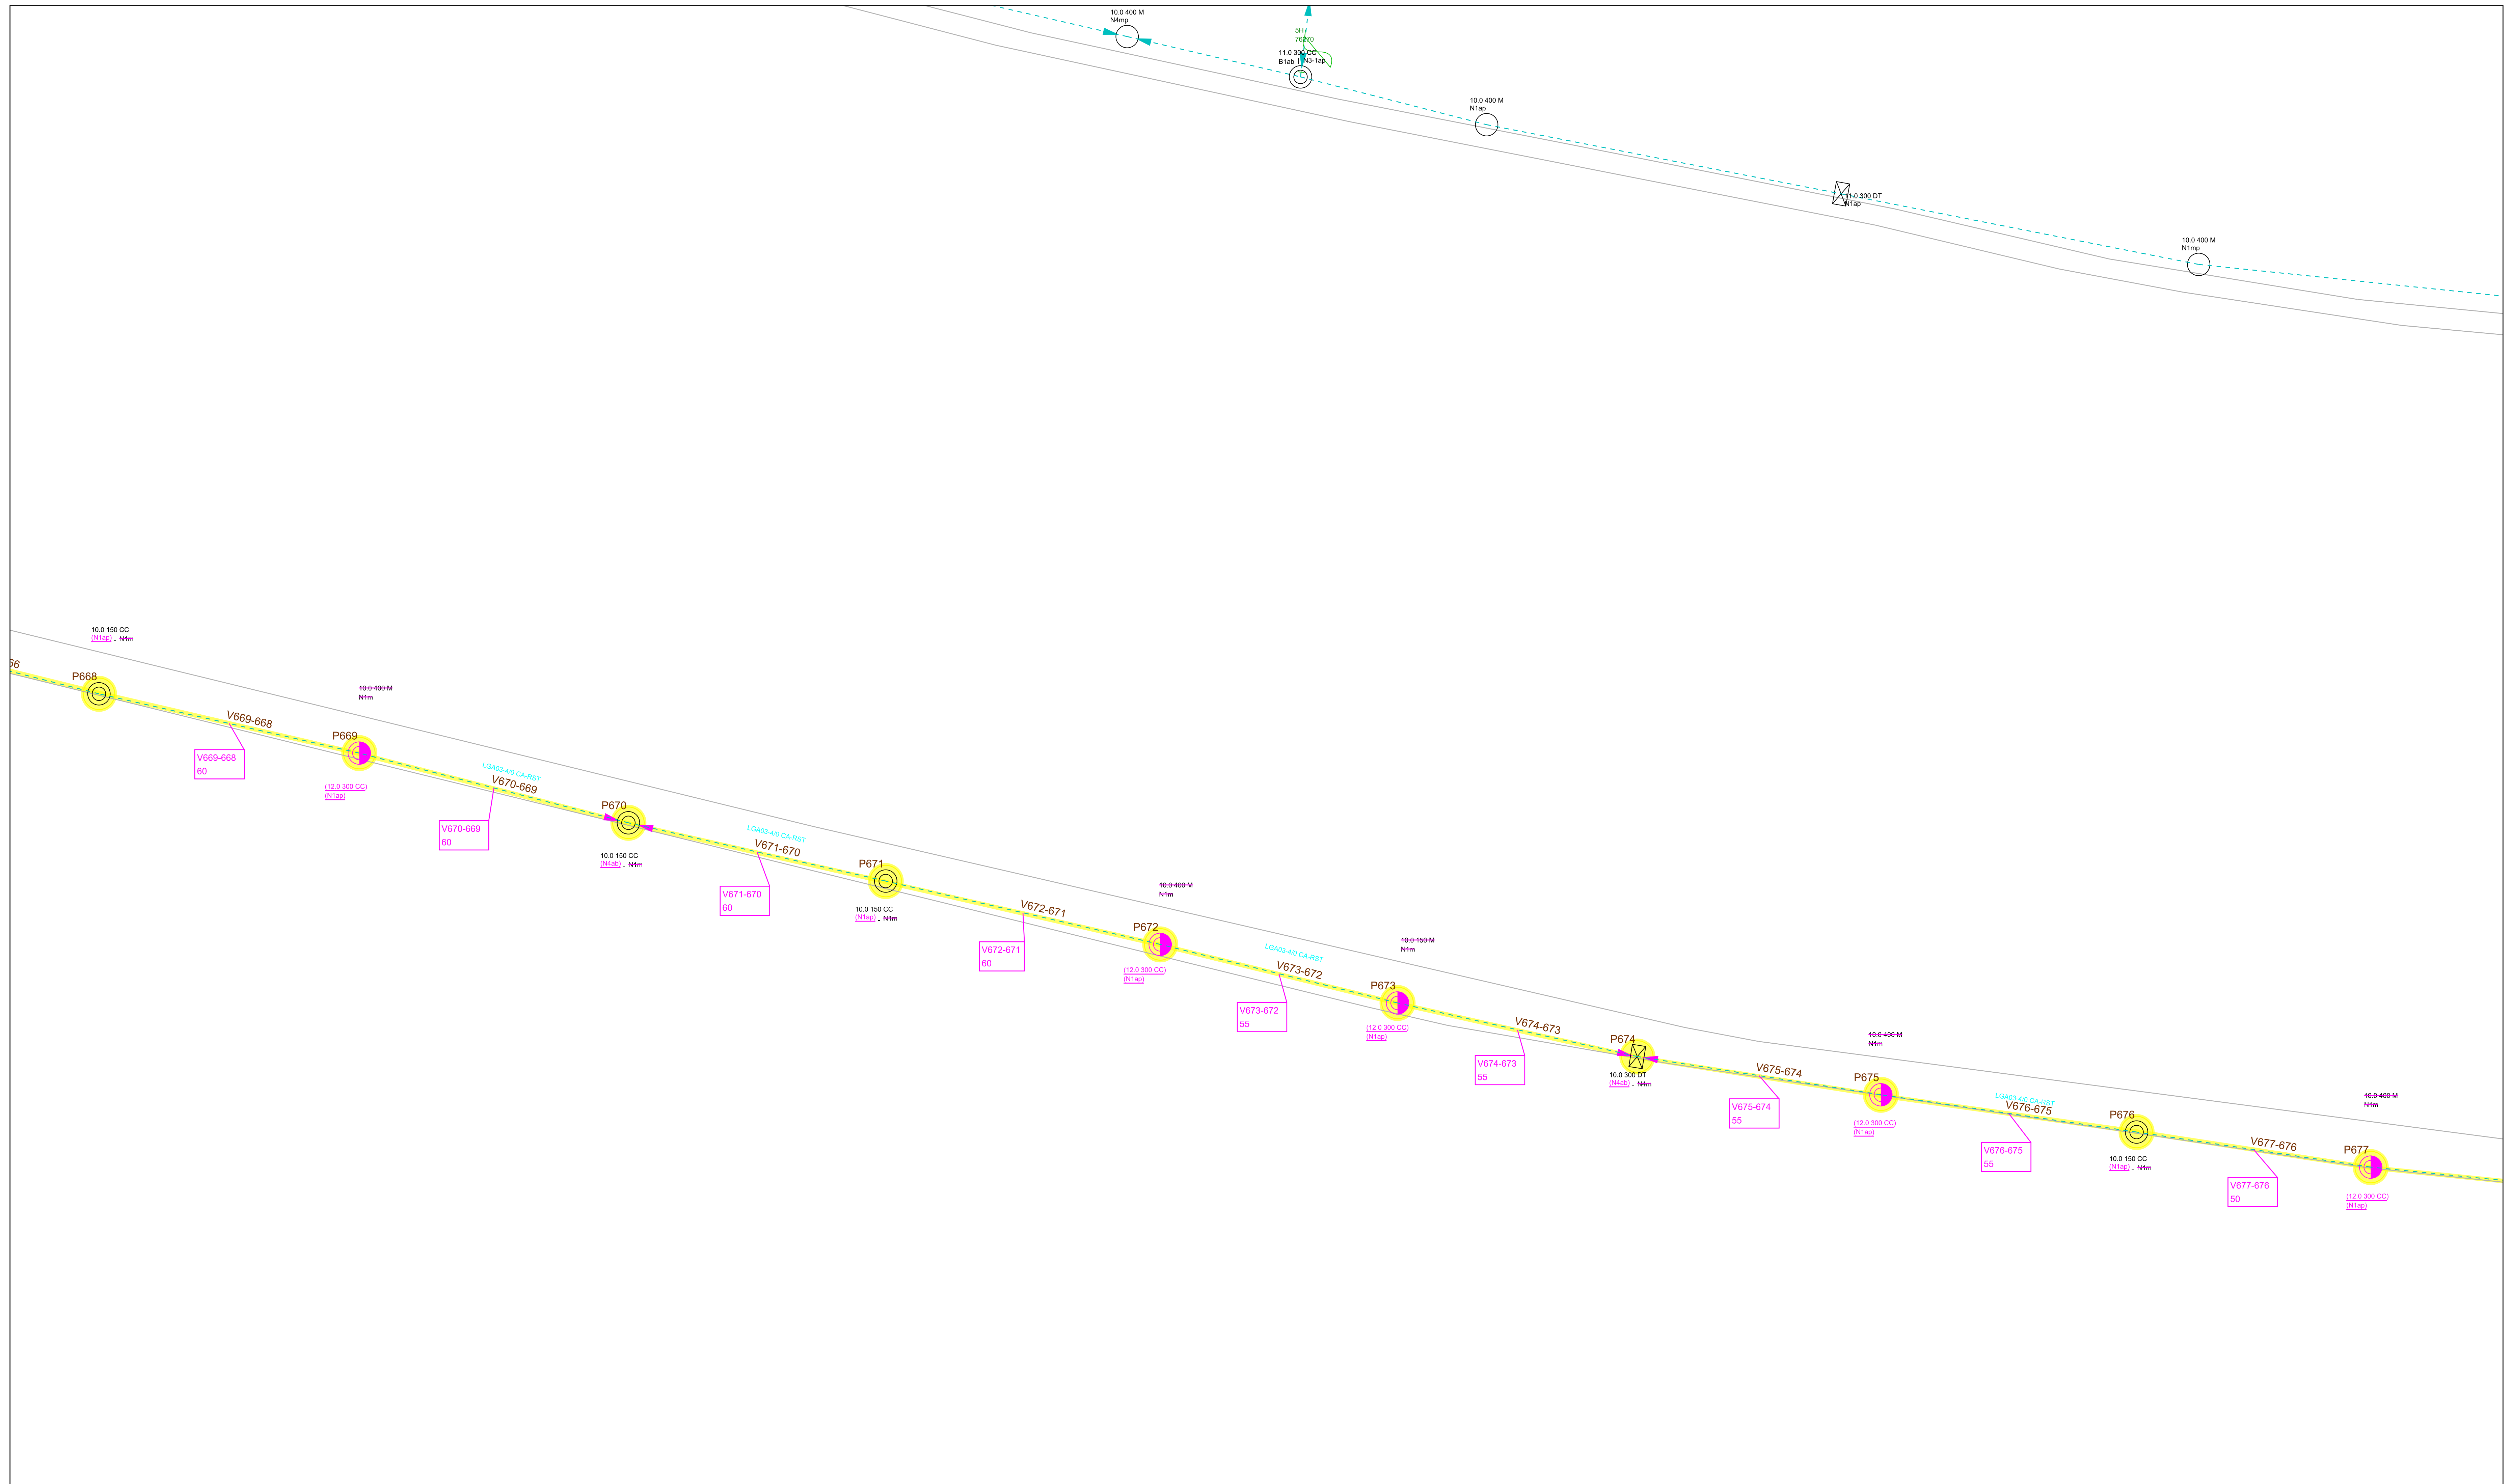
 Celesc Distribuição S.A.	Obra DESLOCAMENTO DE REDE	Número Polígono 000400680577
	Endereço RODOVIA AGGEU DA SILVA MEDEIROS - CAMPESTRE - TUB - TUBARAO	
Interessado SECRETARIA DE ESTADO DE INFRAESTRUTURA E		Nota PS: 000400680577
Projetista BOTEGA_THIAGOSC		N FU/ALIM: 1843 FOLHA 32
Digitalização: BOTEGA_THIAGOSC	Escala 1:1000	Data 09/11/2023




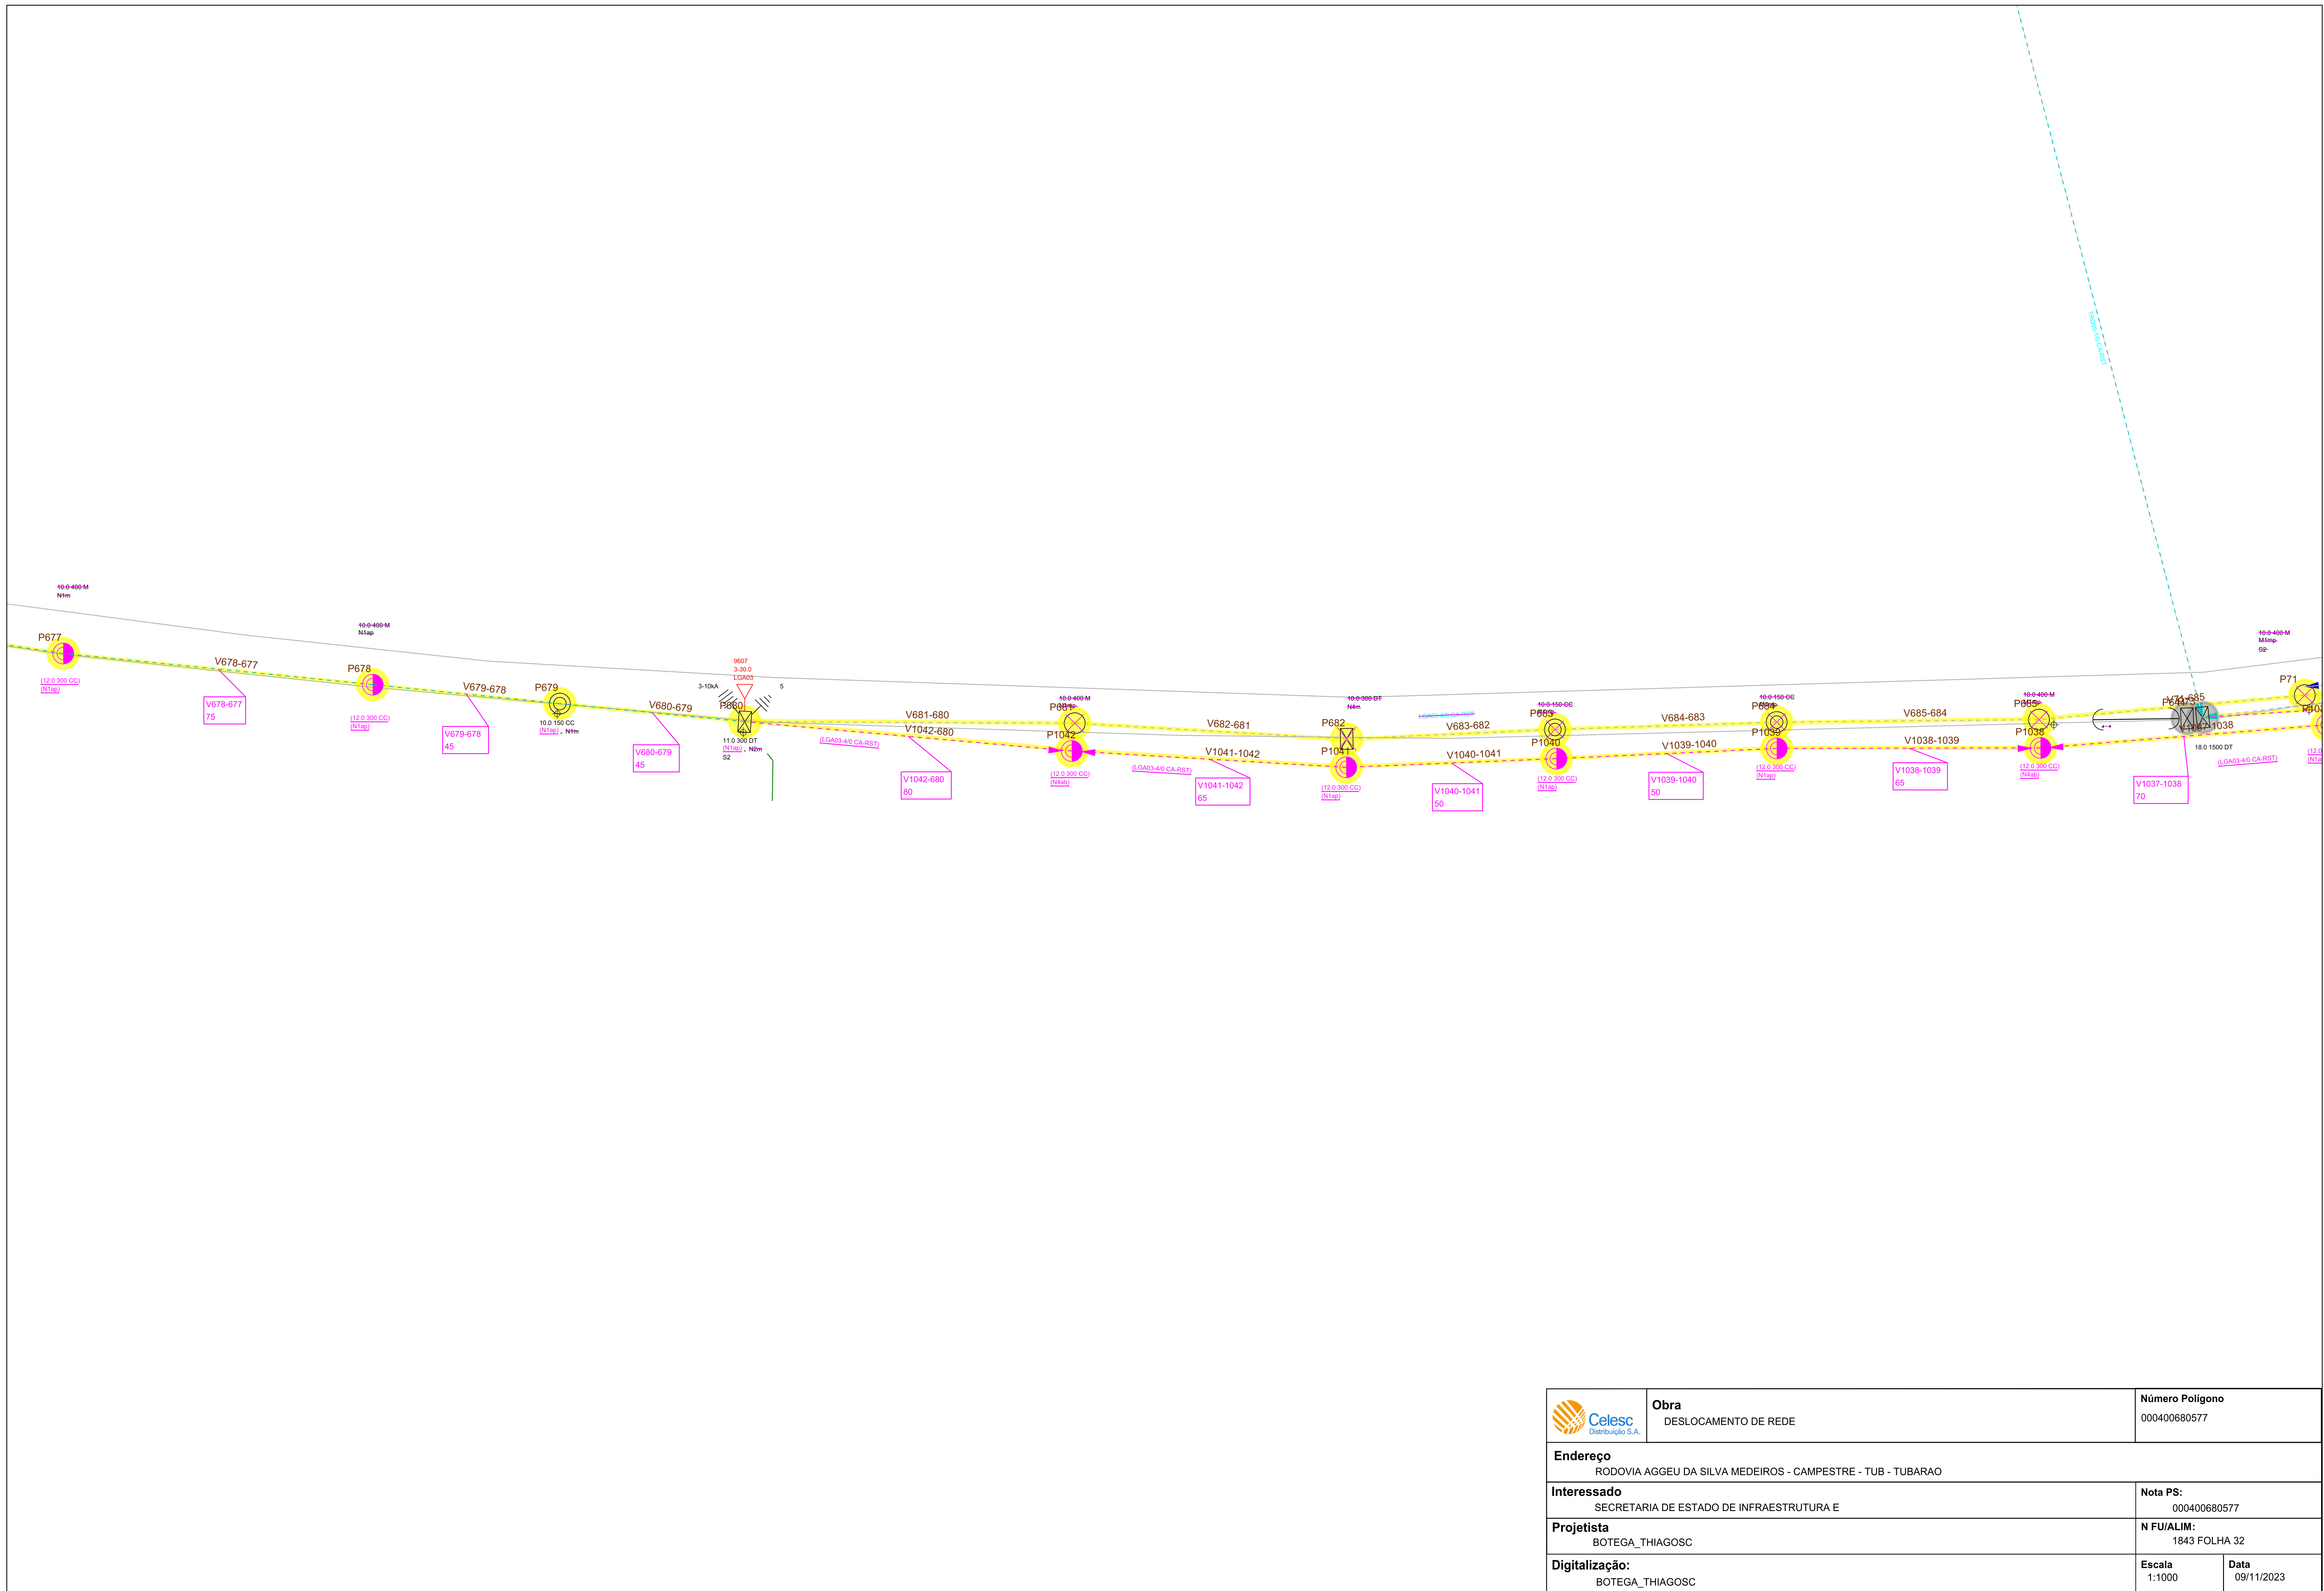
 Celesc Distribuição S.A.	Obra DESLOCAMENTO DE REDE	Número Polígono 000400680577
	Endereço RODOVIA AGGEU DA SILVA MEDEIROS - CAMPESTRE - TUB - TUBARAO	
Interessado SECRETARIA DE ESTADO DE INFRAESTRUTURA E		Nota PS: 000400680577
Projetista BOTEGA_THIAGOSC		N FU/ALIM: 1843 FOLHA 32
Digitalização: BOTEGA_THIAGOSC	Escala 1:1000	Data 09/11/2023




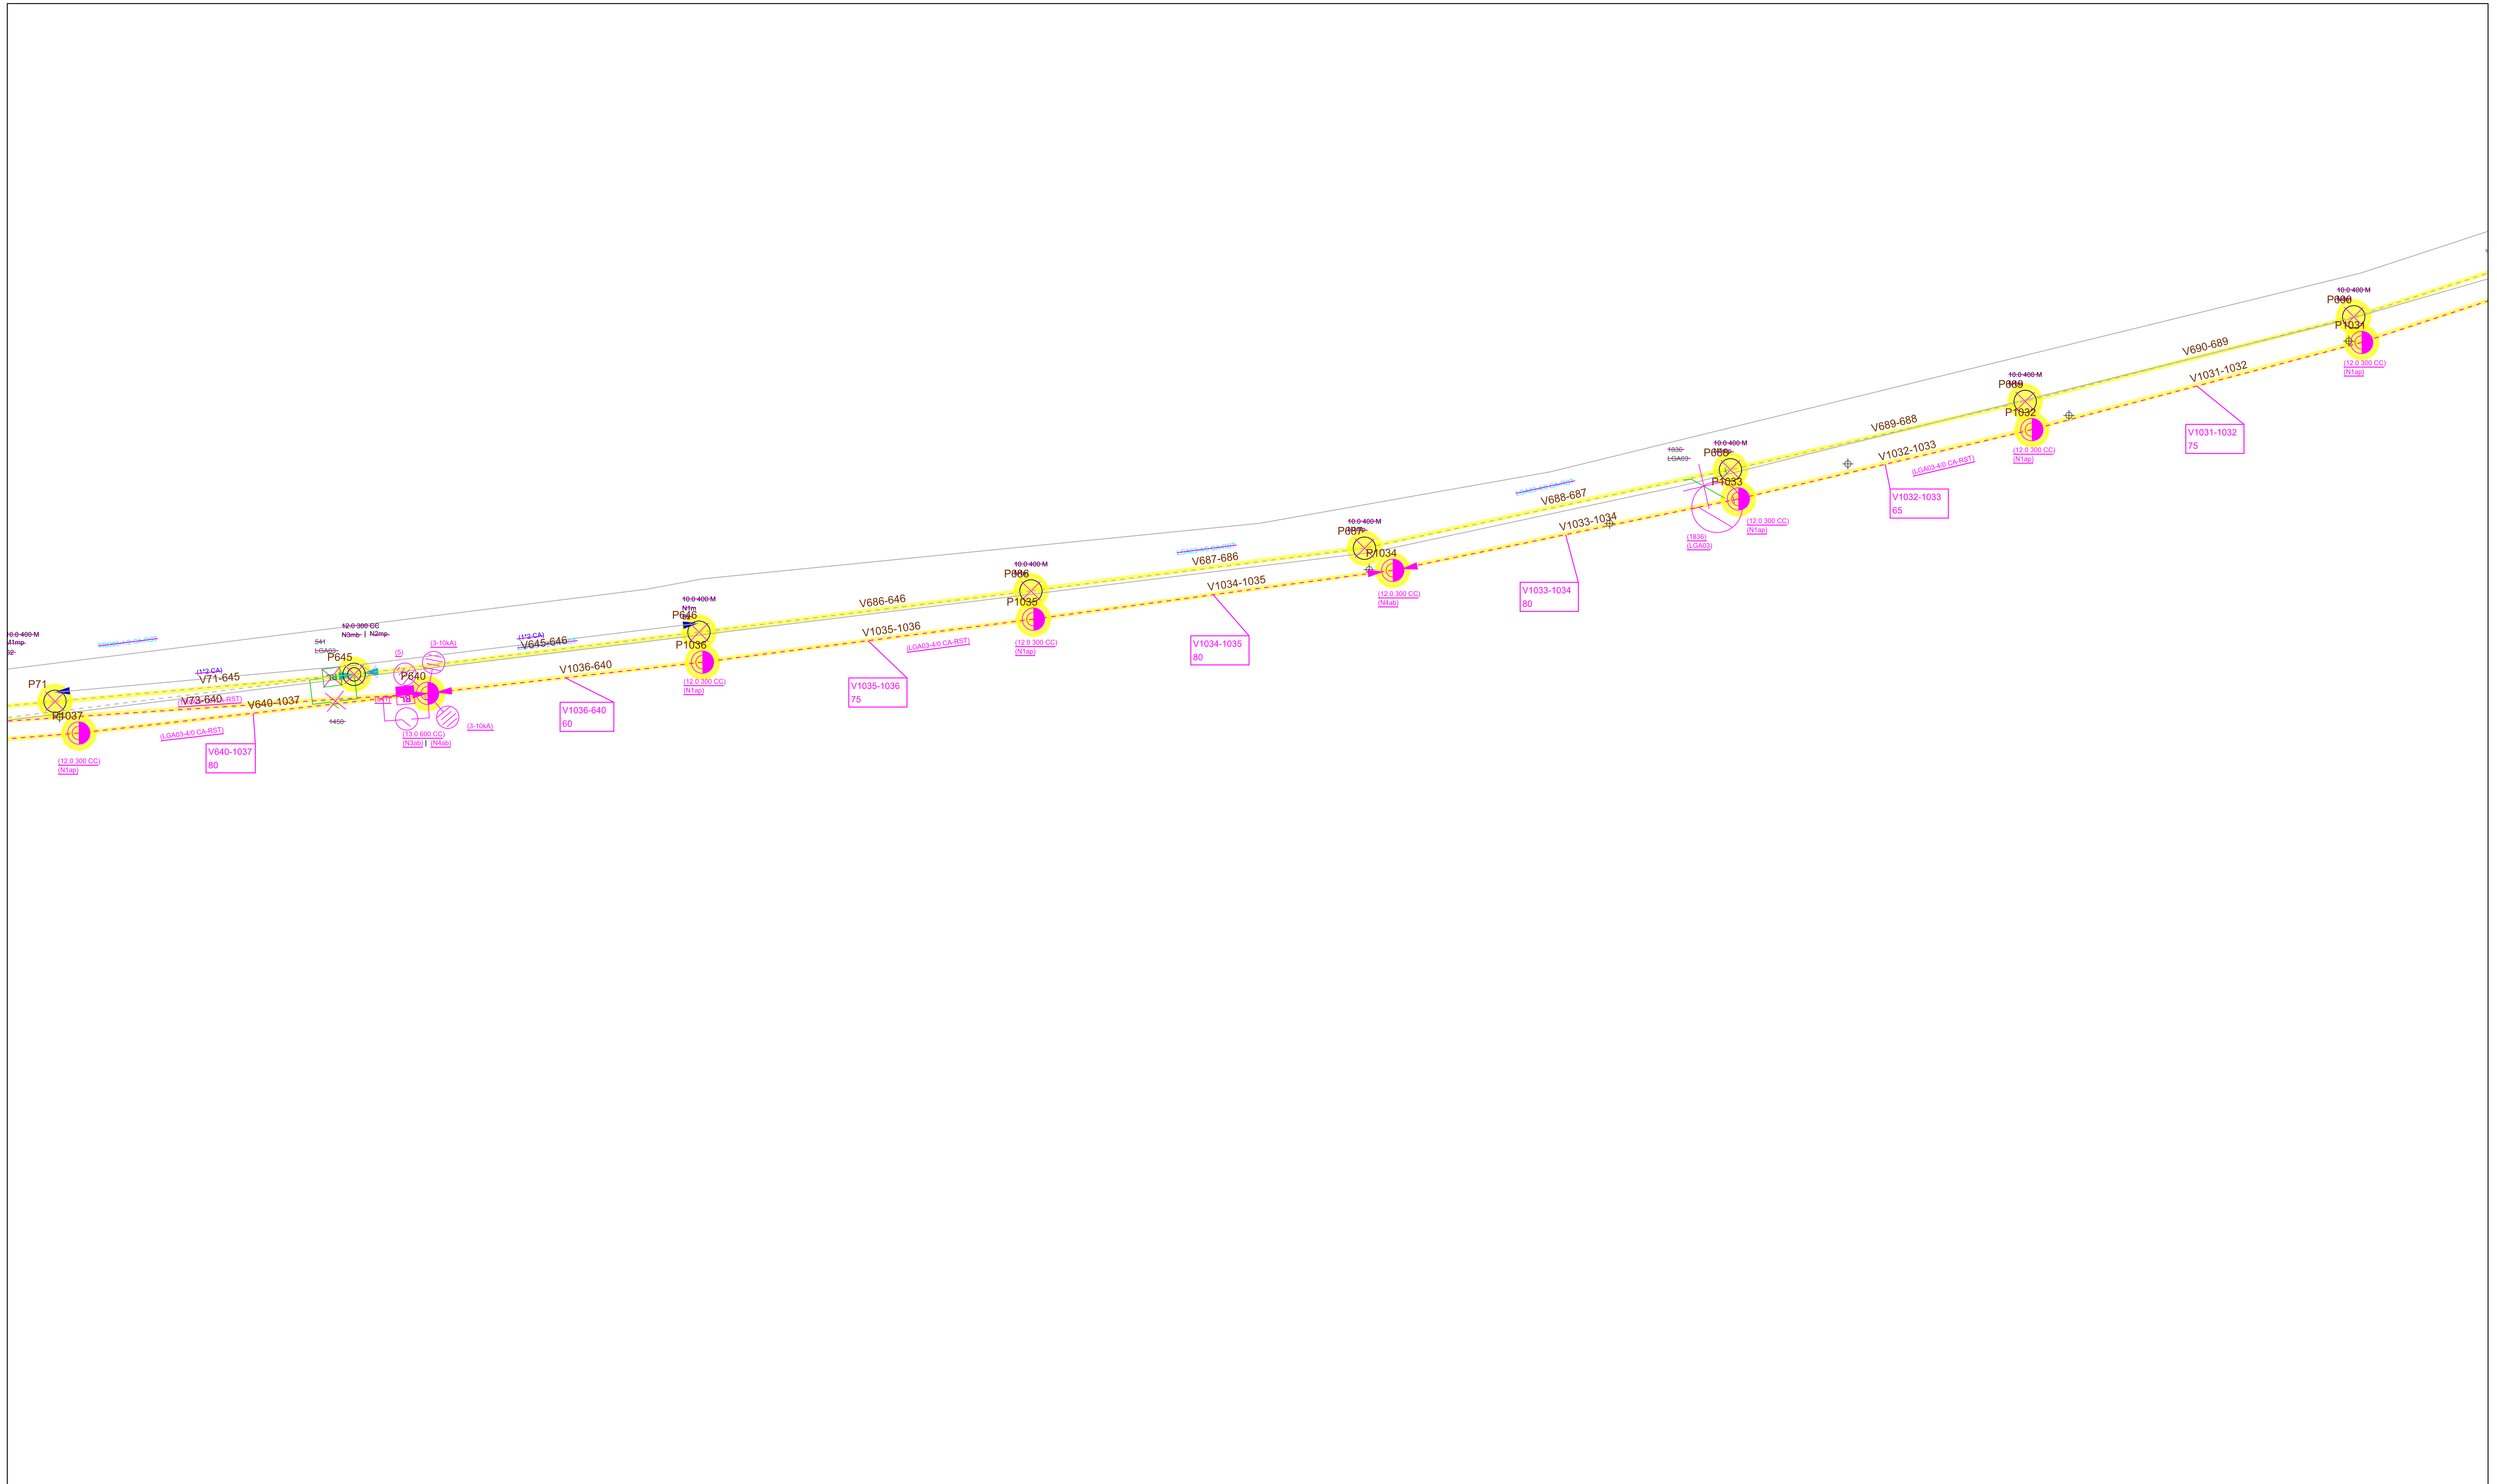
 Celesc Distribuição S.A.	Obra DESLOCAMENTO DE REDE	Número Polígono 000400680577
	Endereço RODOVIA AGGEU DA SILVA MEDEIROS - CAMPESTRE - TUB - TUBARAO	
Interessado SECRETARIA DE ESTADO DE INFRAESTRUTURA E		Nota PS: 000400680577
Projetista BOTEGA_THIAGOSC		N FU/ALIM: 1843 FOLHA 32
Digitalização: BOTEGA_THIAGOSC	Escala 1:1000	Data 09/11/2023




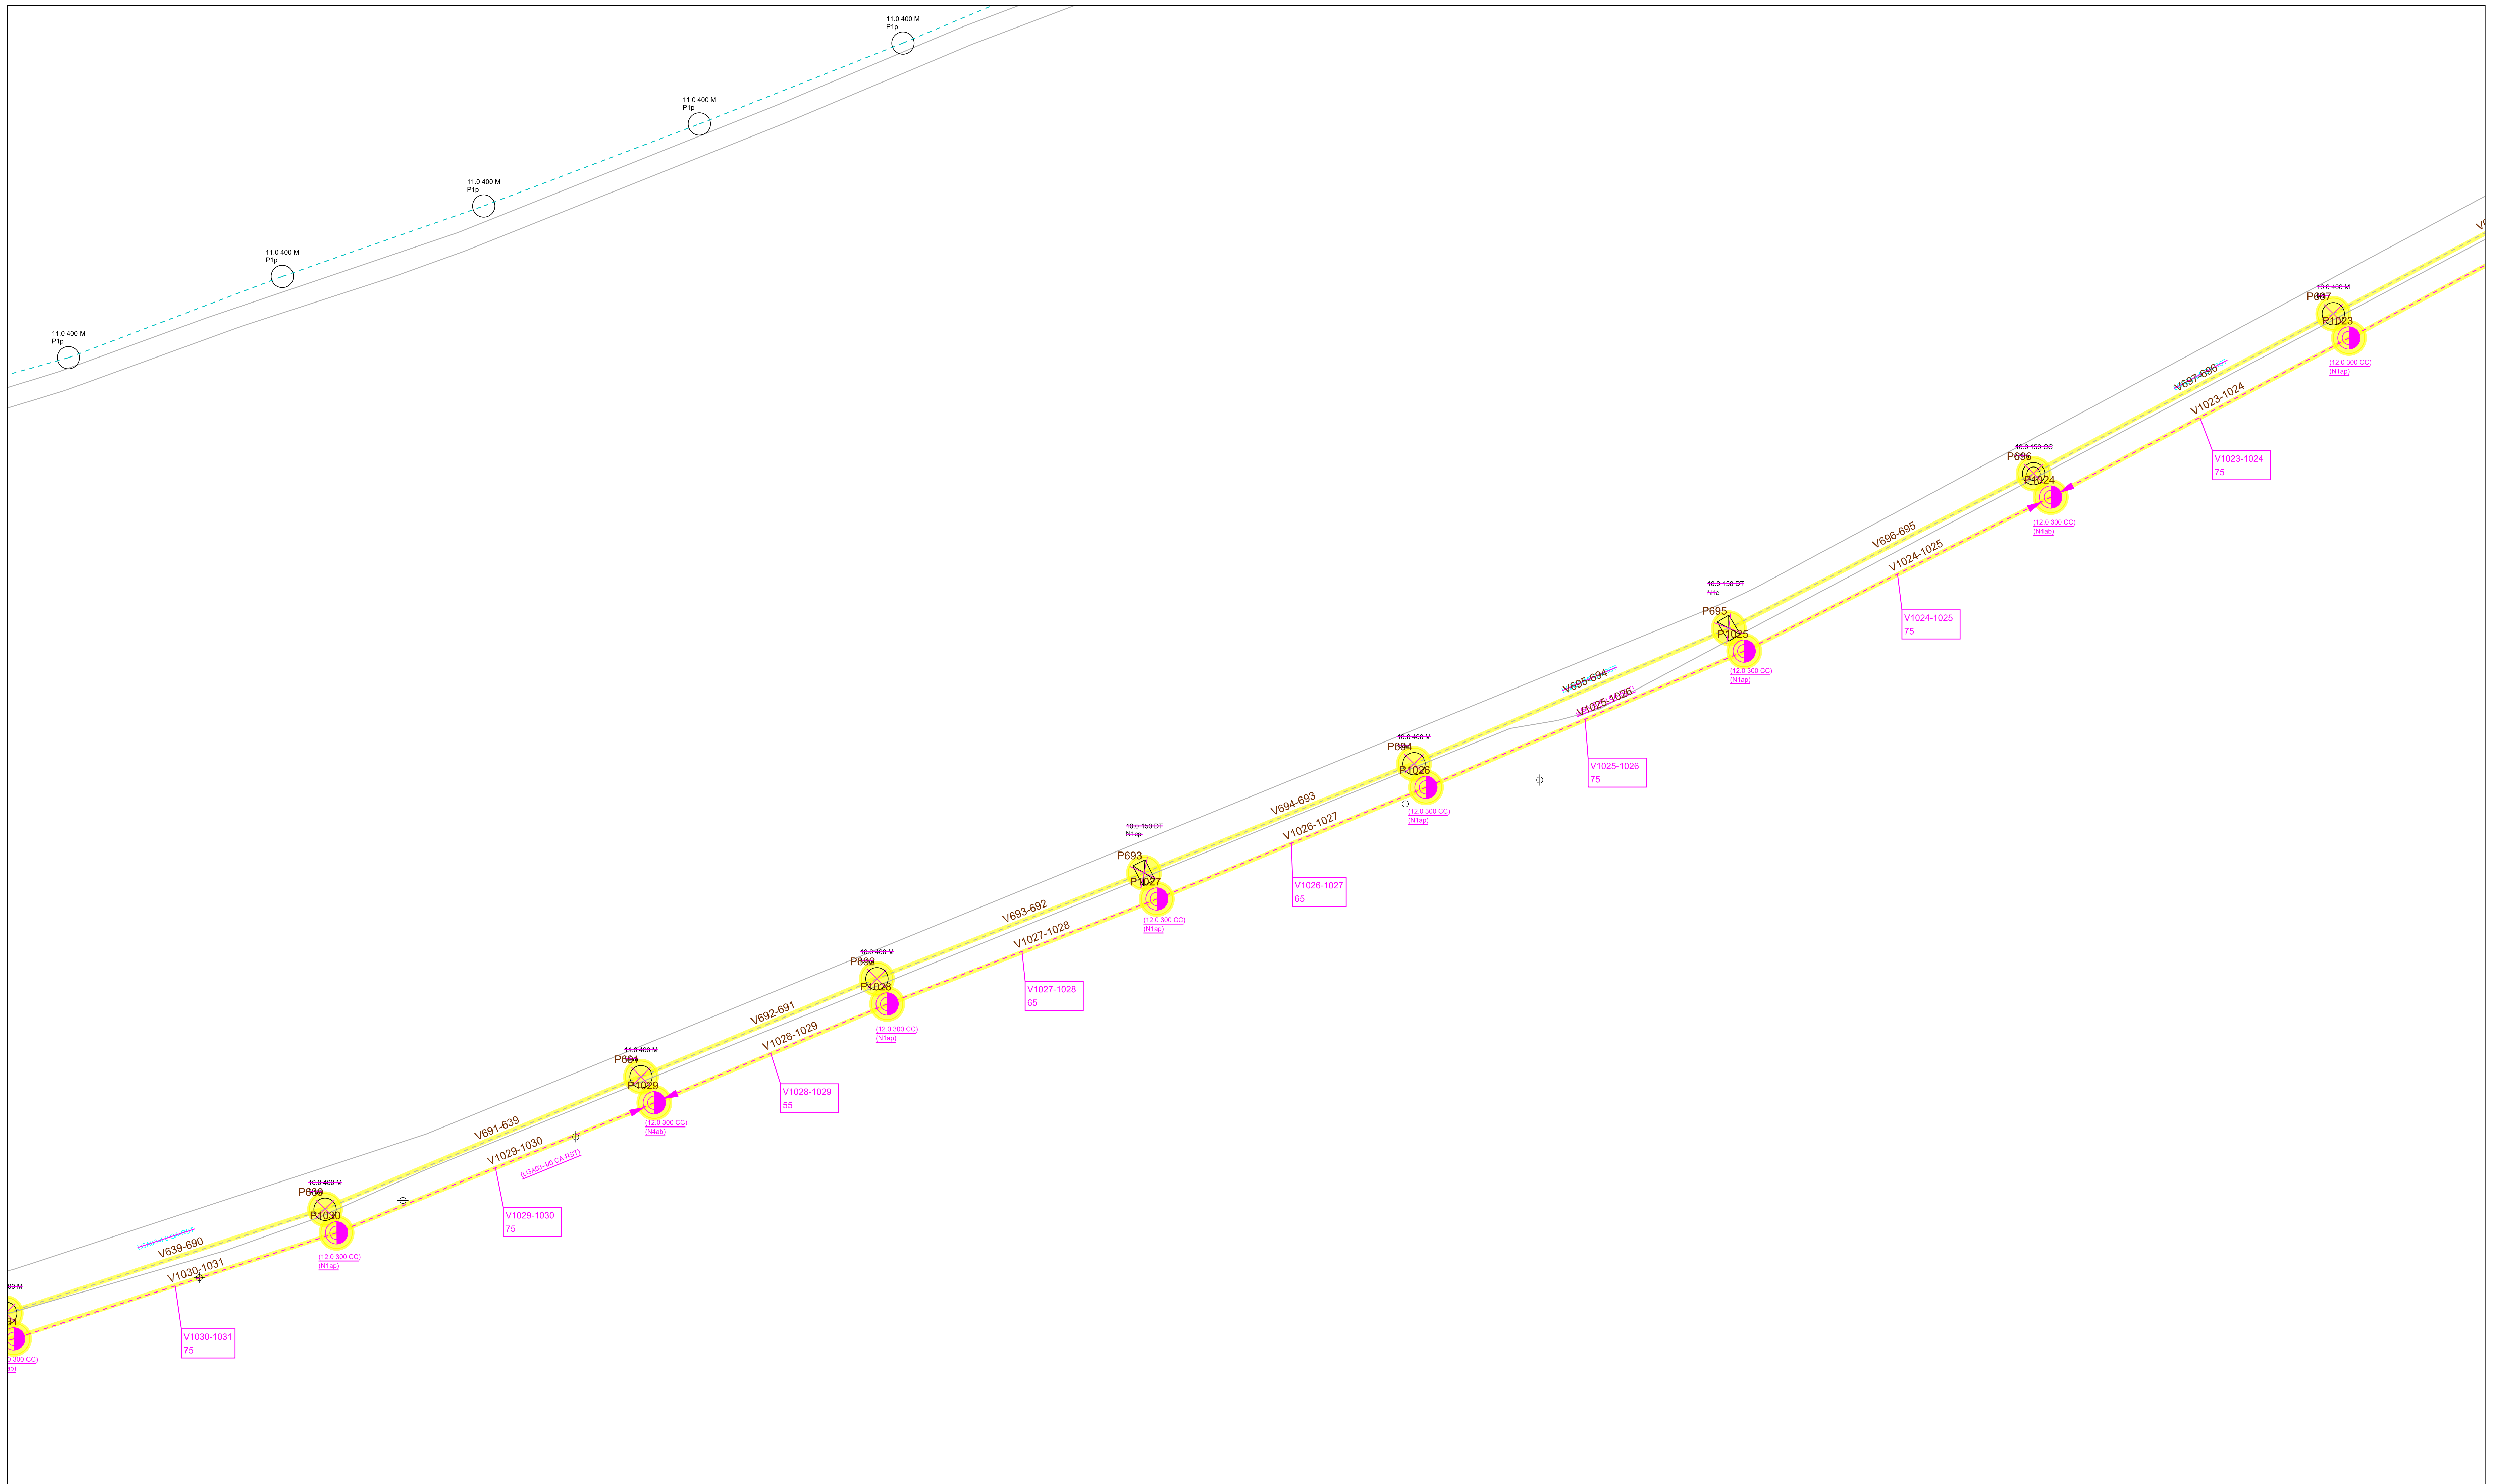
 Celesc Distribuição S.A.	Obra DESLOCAMENTO DE REDE	Número Poligono 000400680577
	Endereço RODOVIA AGGEU DA SILVA MEDEIROS - CAMPESTRE - TUB - TUBARAO	
Interessado SECRETARIA DE ESTADO DE INFRAESTRUTURA E		Nota PS: 000400680577
Projetista BOTEGA_THIAGOSC		N FU/ALIM: 1843 FOLHA 32
Digitalização: BOTEGA_THIAGOSC	Escala 1:1000	Data 09/11/2023




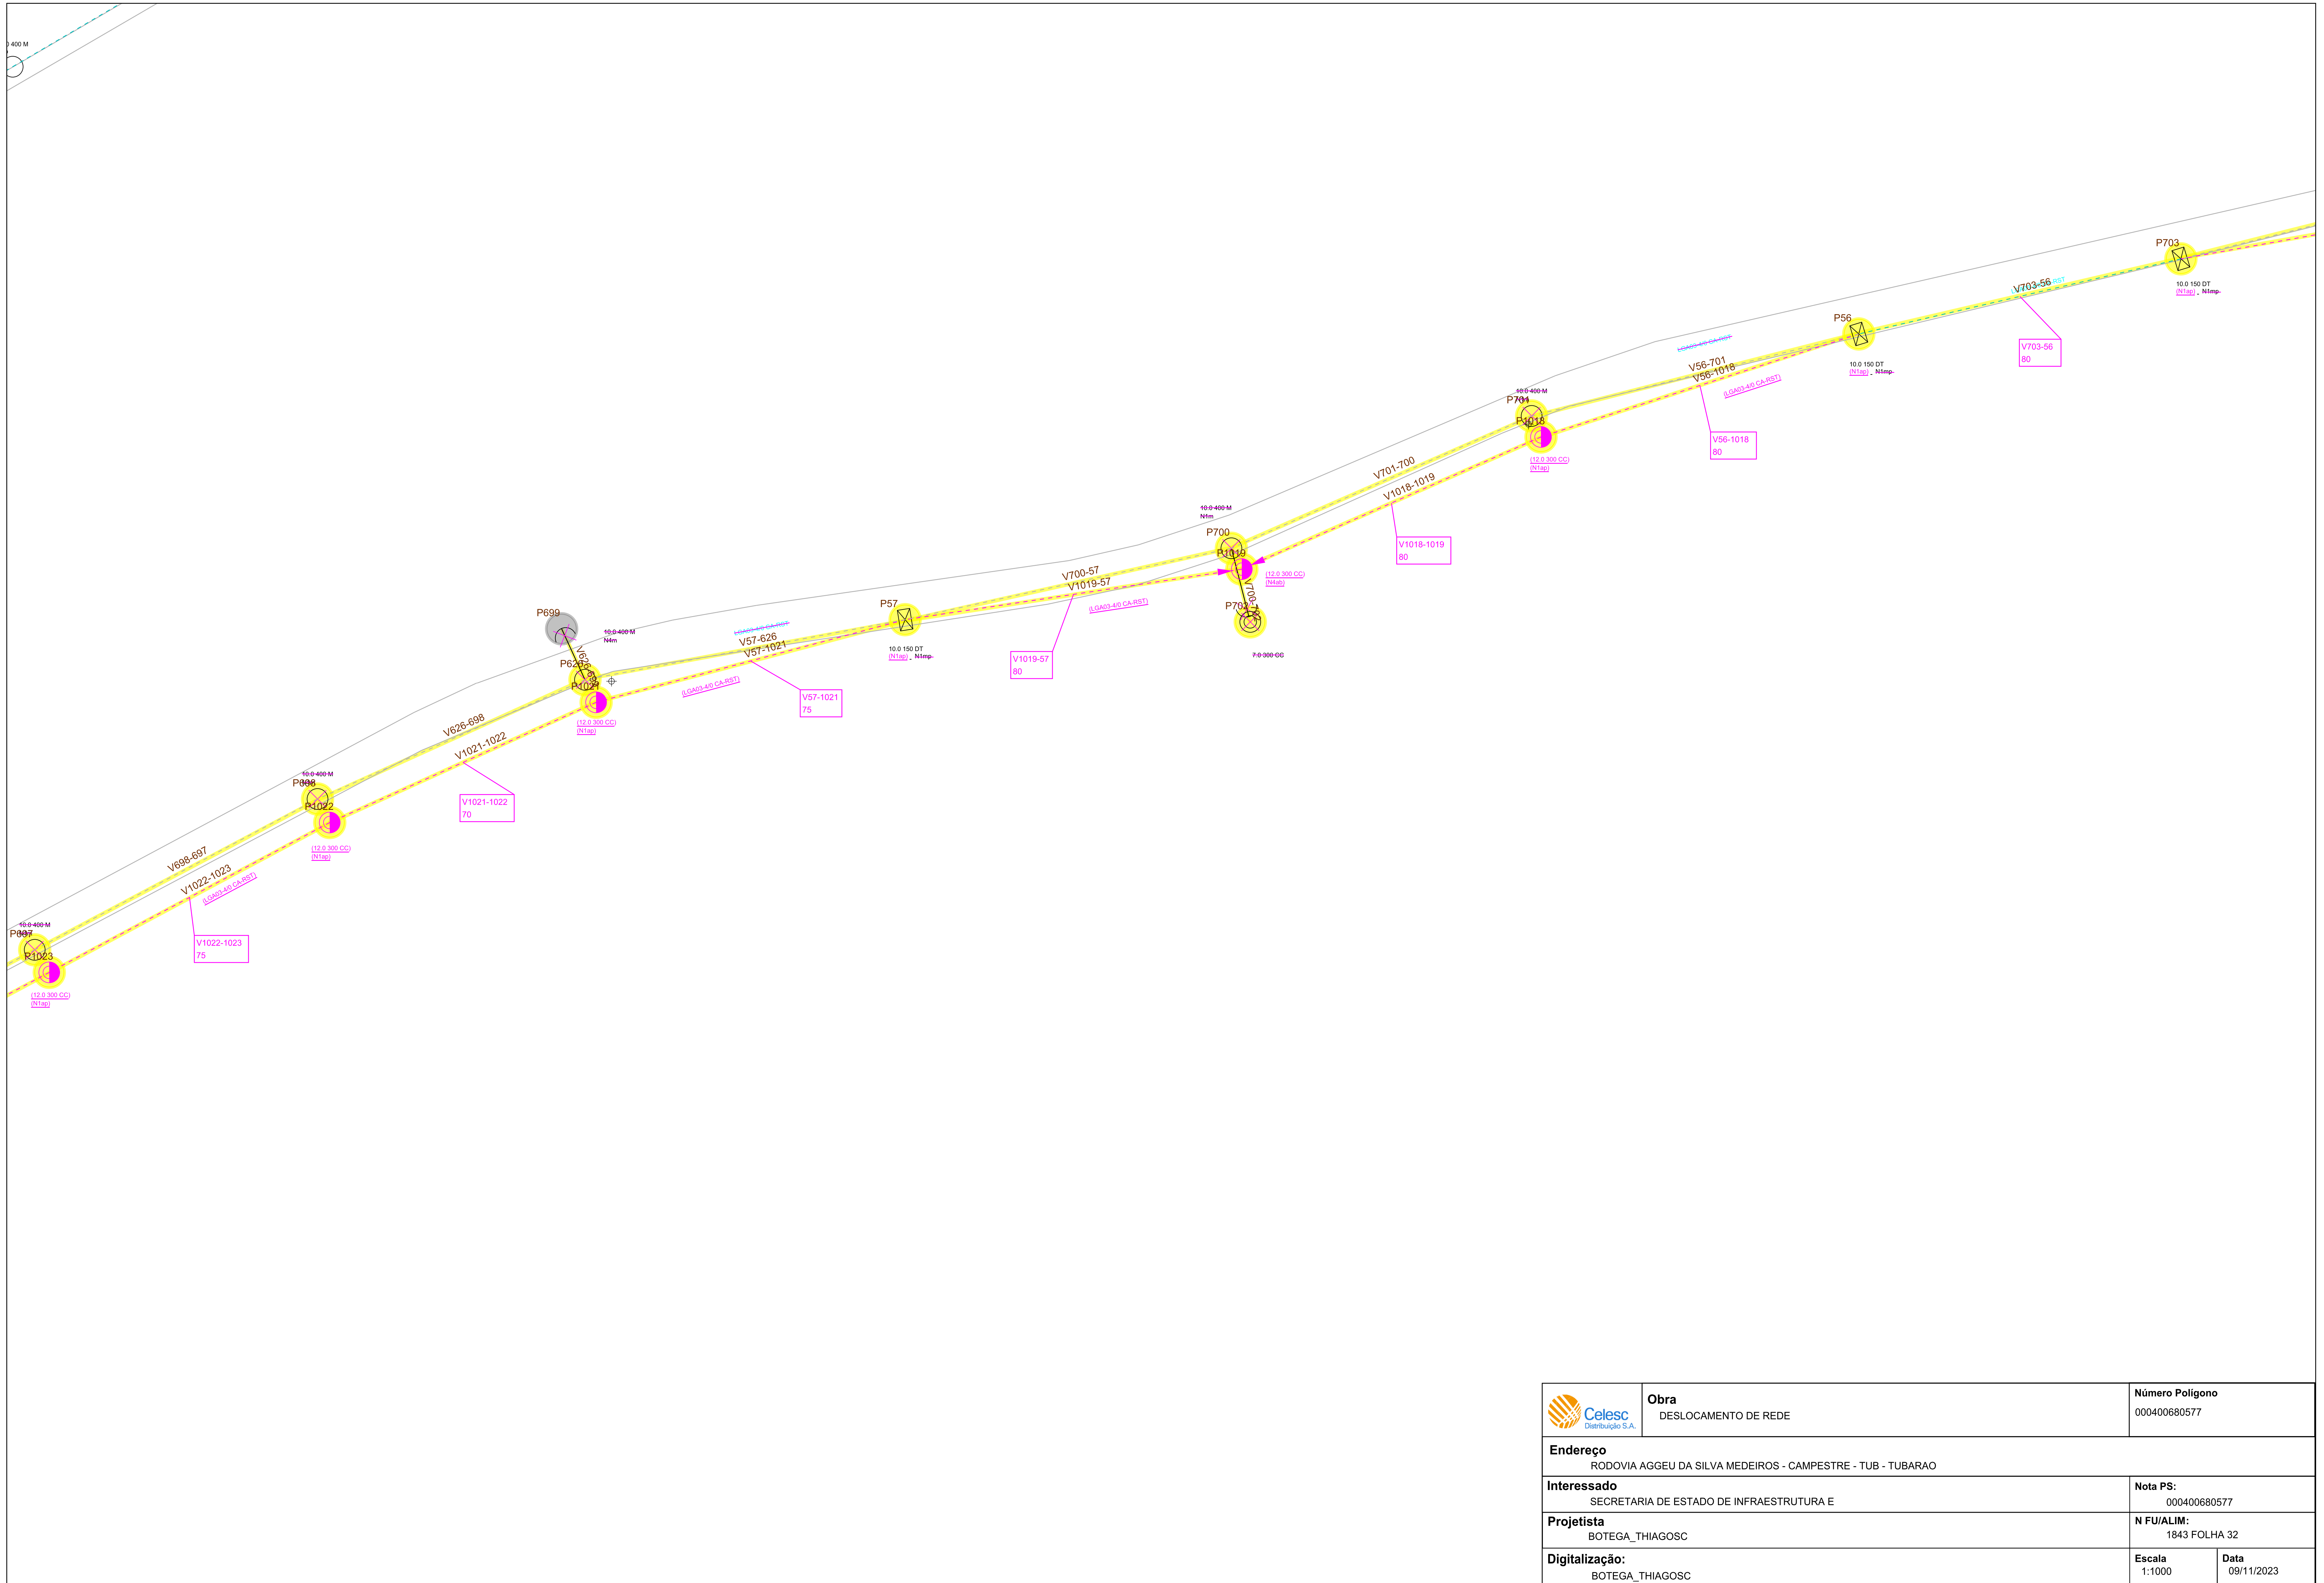
 Obra DESLOCAMENTO DE REDE		Número Polígono 000400680577
Endereço RODOVIA AGGEU DA SILVA MEDEIROS - CAMPESTRE - TUB - TUBARAO		
Interessado SECRETARIA DE ESTADO DE INFRAESTRUTURA E		Nota PS: 000400680577
Projetista BOTEGA_THIAGOSC		N FU/ALIM: 1843 FOLHA 32
Digitalização: BOTEGA_THIAGOSC	Escala 1:1000	Data 09/11/2023




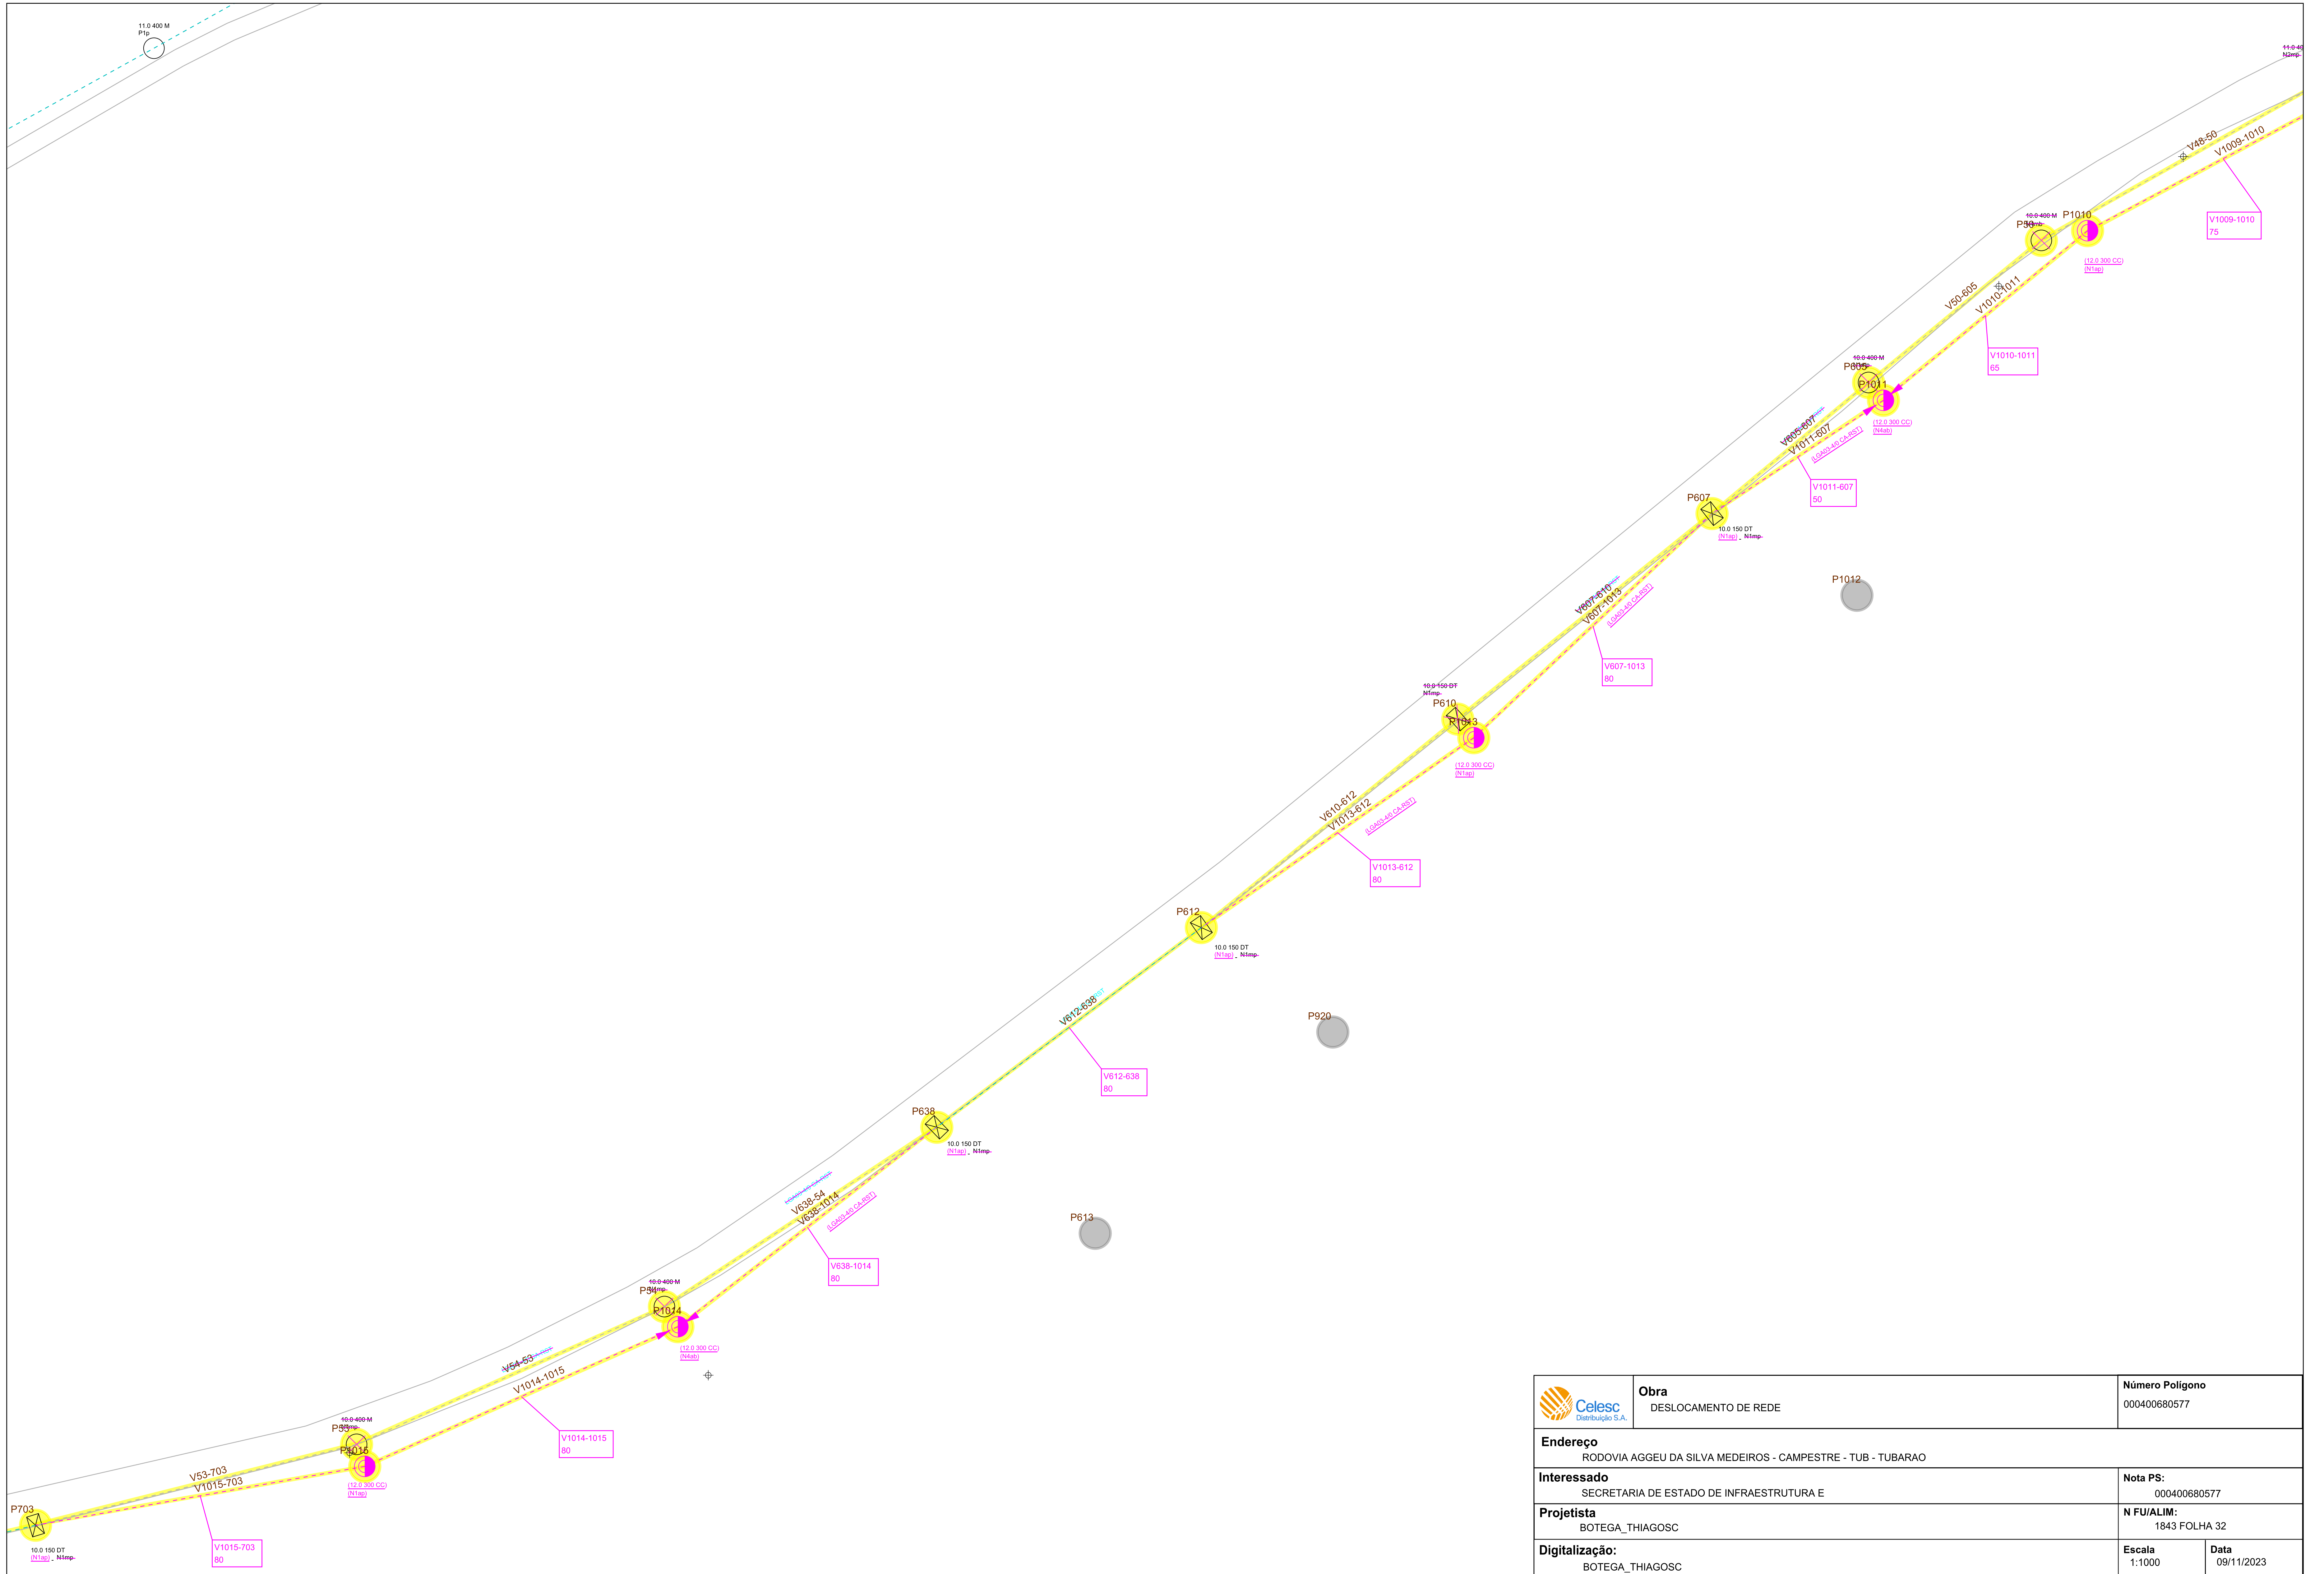
 Celesc Distribuição S.A.	Obra DESLOCAMENTO DE REDE	Número Poligono 000400680577
	Endereço RODOVIA AGGEU DA SILVA MEDEIROS - CAMPESTRE - TUB - TUBARAO	
Interessado SECRETARIA DE ESTADO DE INFRAESTRUTURA E		Nota PS: 000400680577
Projetista BOTEGA_THIAGOSC		N FU/ALIM: 1843 FOLHA 32
Digitalização: BOTEGA_THIAGOSC	Escala 1:1000	Data 09/11/2023




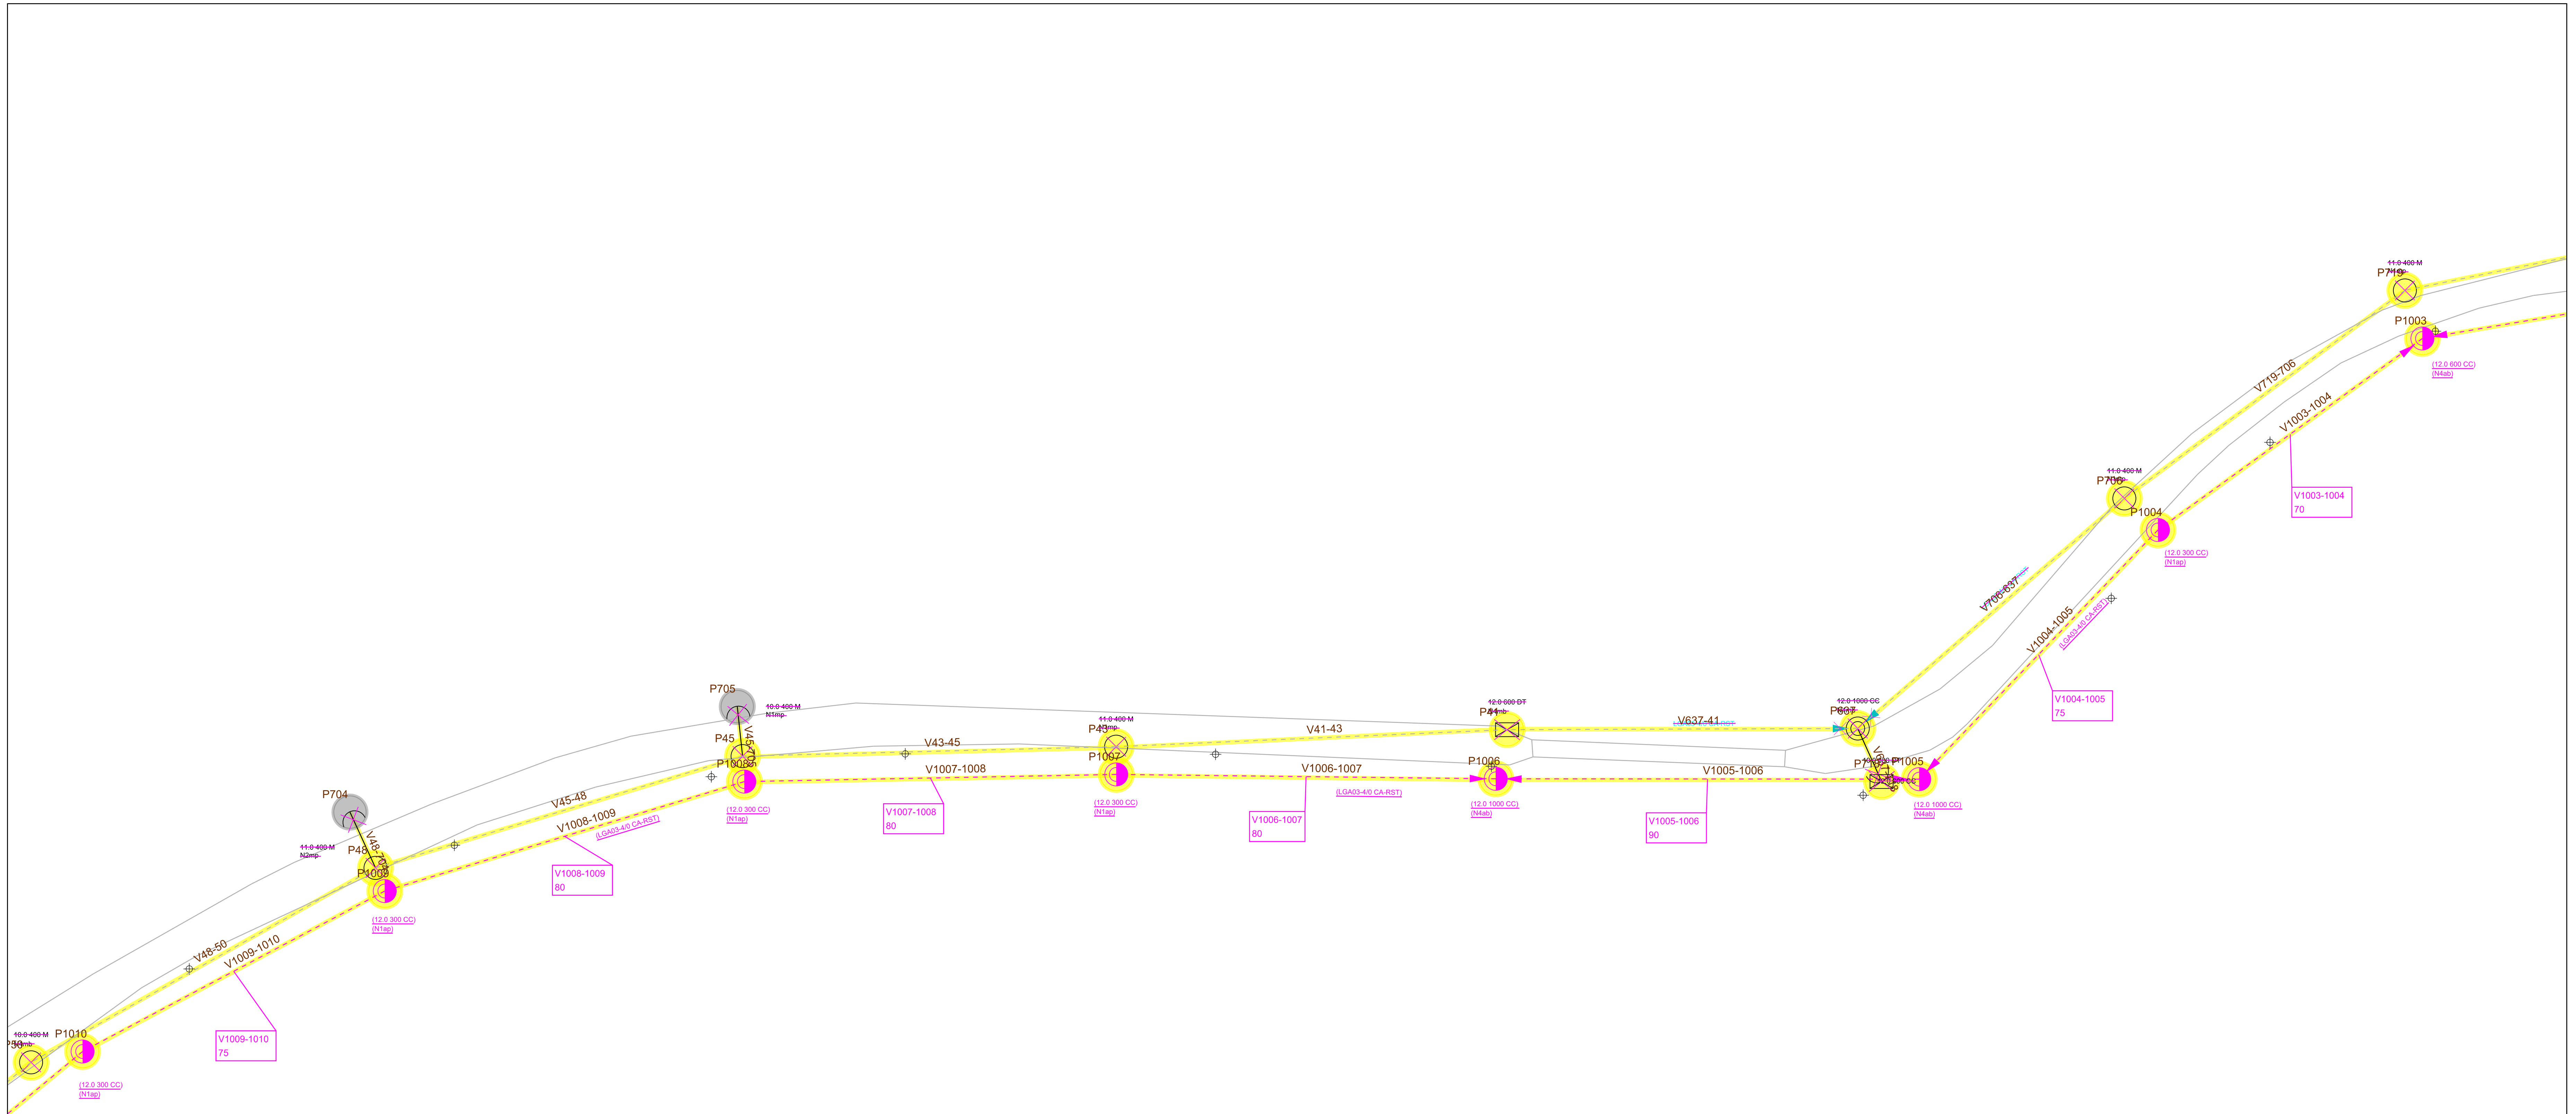
 Celesc Distribuição S.A.	Obra DESLOCAMENTO DE REDE	Número Polígono 000400680577
	Endereço RODOVIA AGGEU DA SILVA MEDEIROS - CAMPESTRE - TUB - TUBARAO	
Interessado SECRETARIA DE ESTADO DE INFRAESTRUTURA E		Nota PS: 000400680577
Projetista BOTEGA_THIAGOSC		N FU/ALIM: 1843 FOLHA 32
Digitalização: BOTEGA_THIAGOSC	Escala 1:1000	Data 09/11/2023




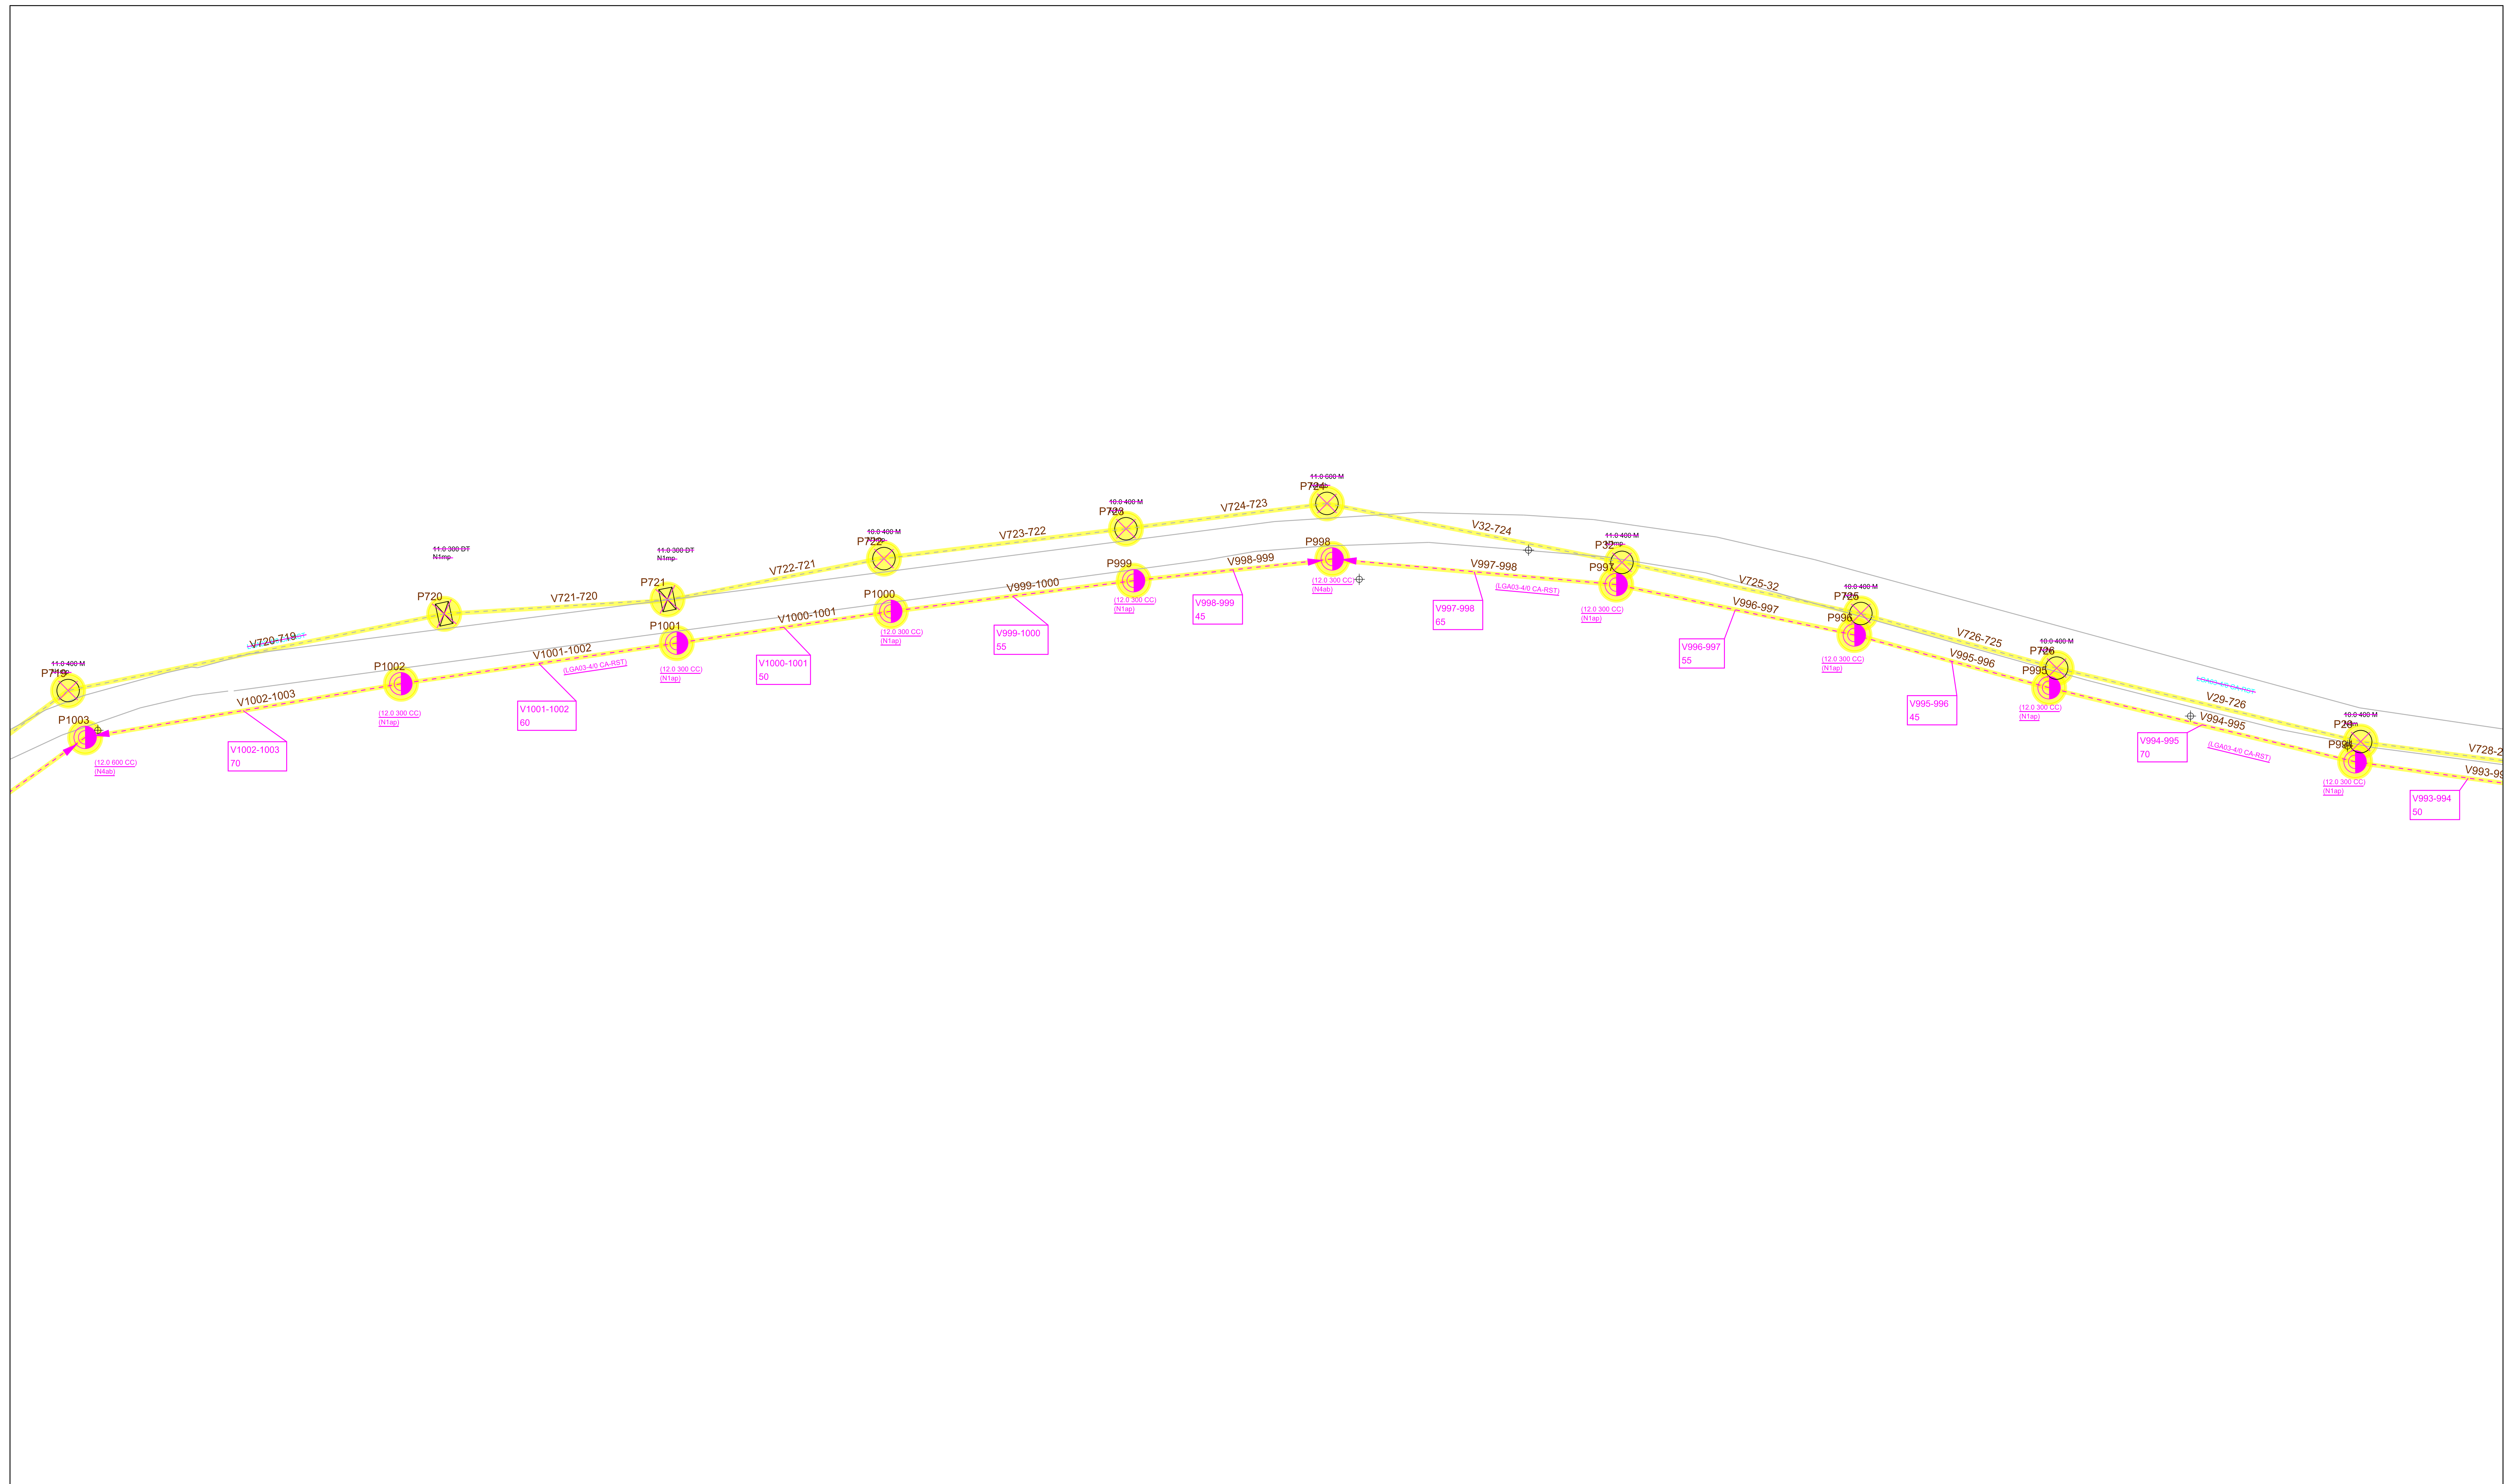
	Obra DESLOCAMENTO DE REDE	Número Polígono 000400680577
	Endereço RODOVIA AGGEU DA SILVA MEDEIROS - CAMPESTRE - TUB - TUBARAO	
Interessado SECRETARIA DE ESTADO DE INFRAESTRUTURA E		Nota PS: 000400680577
Projetista BOTEGA_THIAGOSC		N FU/ALIM: 1843 FOLHA 32
Digitalização: BOTEGA_THIAGOSC	Escala 1:1000	Data 09/11/2023




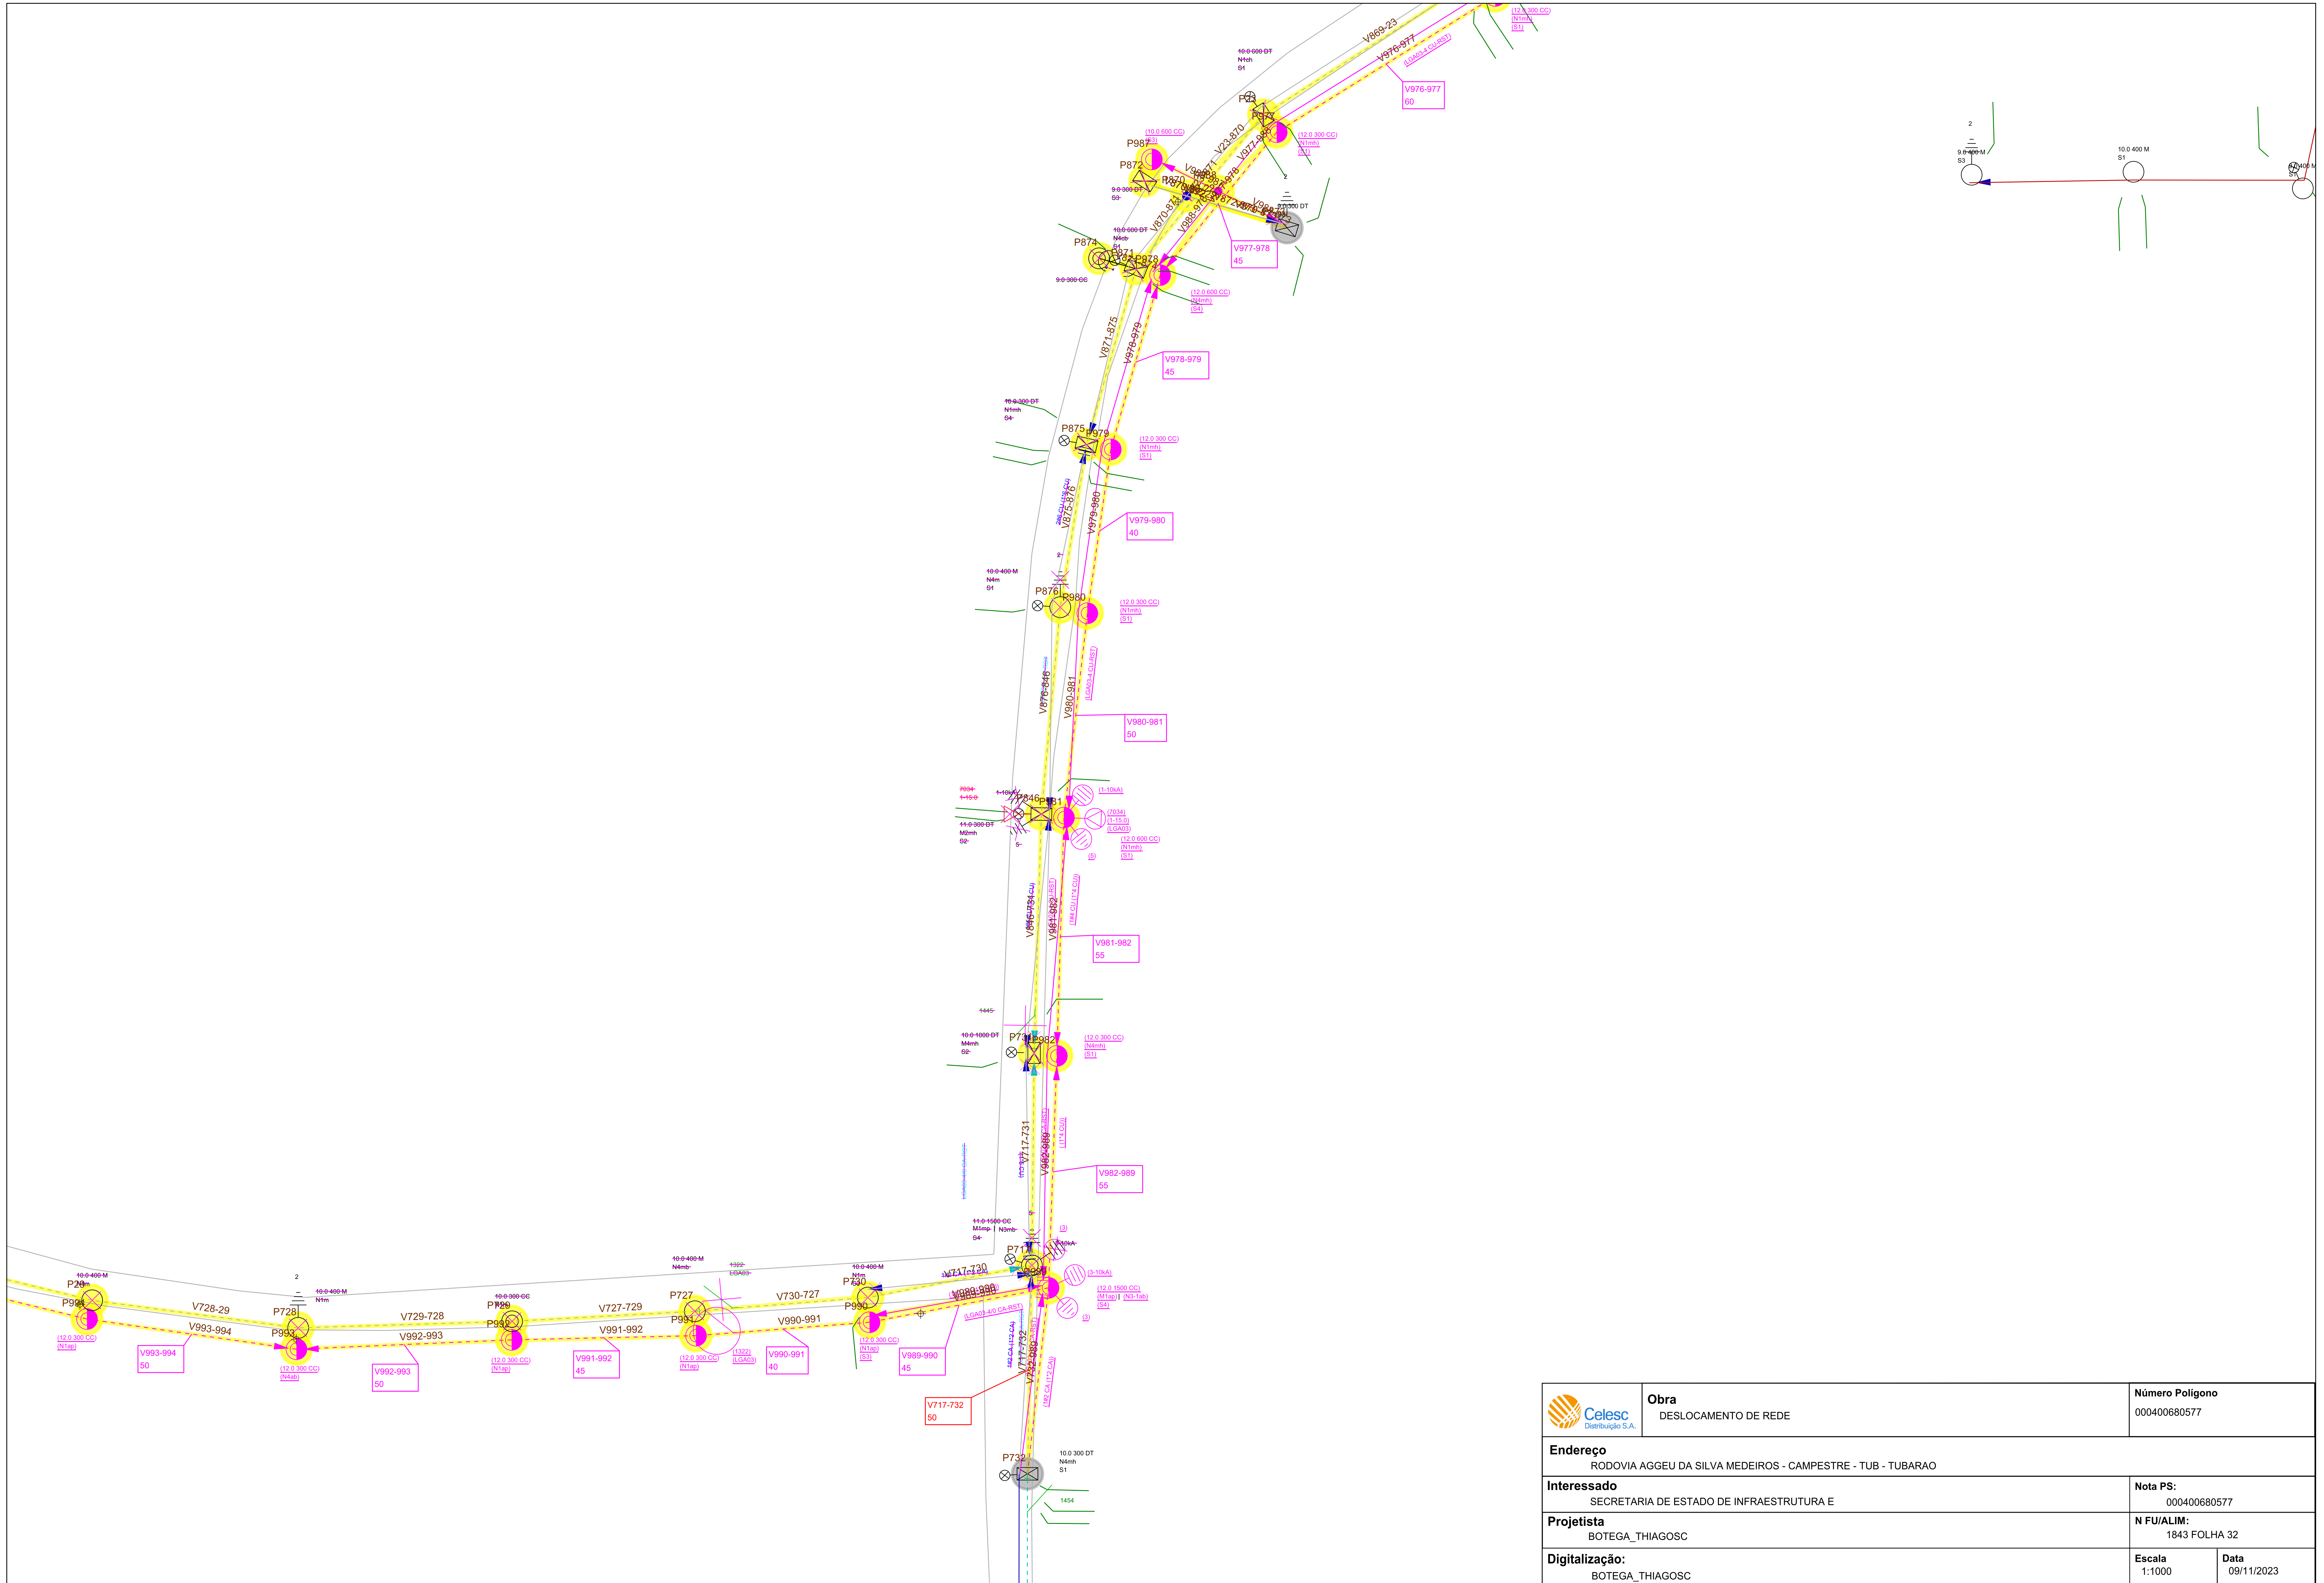
 Celesc Distribuição S.A.	Obra DESLOCAMENTO DE REDE	Número Polígono 000400680577
	Endereço RODOVIA AGGEU DA SILVA MEDEIROS - CAMPESTRE - TUB - TUBARAO	
Interessado SECRETARIA DE ESTADO DE INFRAESTRUTURA E	Nota PS: 000400680577	
Projetista BOTEGA_THIAGOSC	N FULIM: 1843 FOLHA 32	
Digitalização: BOTEGA_THIAGOSC	Escala 1:1000	Data 09/11/2023




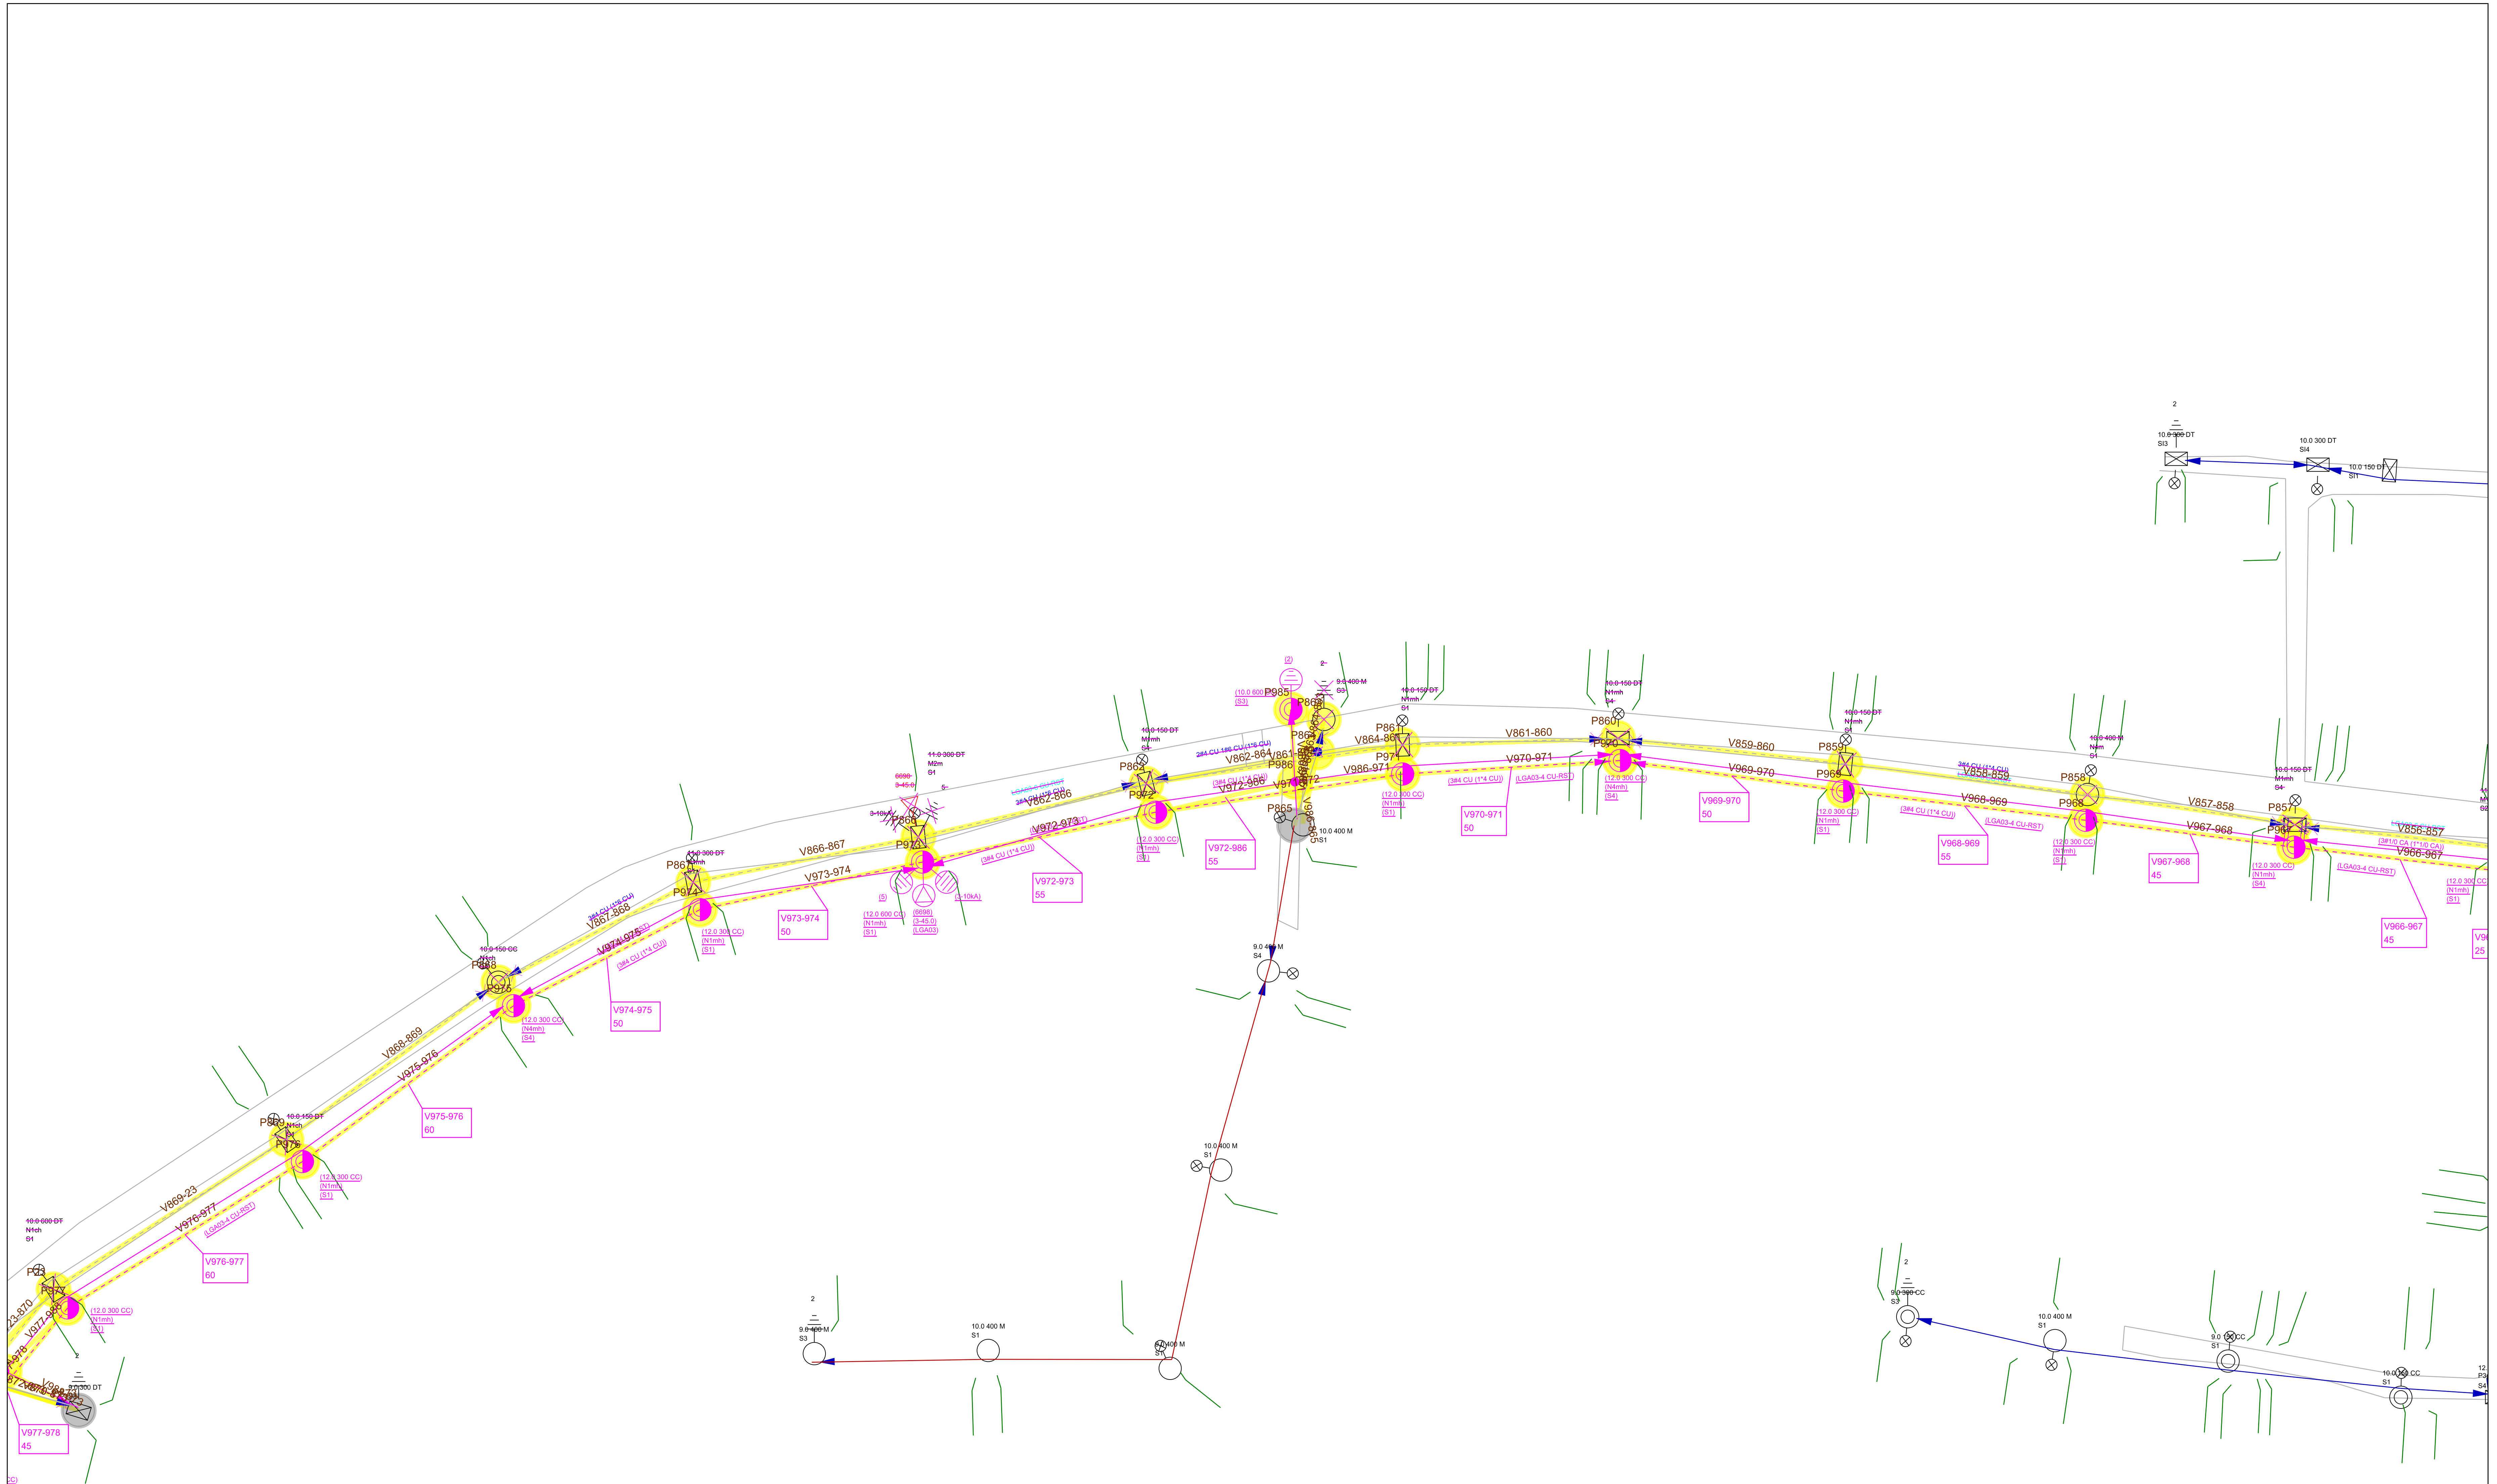
	Obra DESLOCAMENTO DE REDE	Número Poligono 000400680577
	Endereço RODOVIA AGGEU DA SILVA MEDEIROS - CAMPESTRE - TUB - TUBARAO	
Interessado SECRETARIA DE ESTADO DE INFRAESTRUTURA E		Nota PS: 000400680577
Projetista BOTEGA_THIAGOSC		N FU/ALIM: 1843 FOLHA 32
Digitalização: BOTEGA_THIAGOSC	Escala 1:1000	Data 09/11/2023




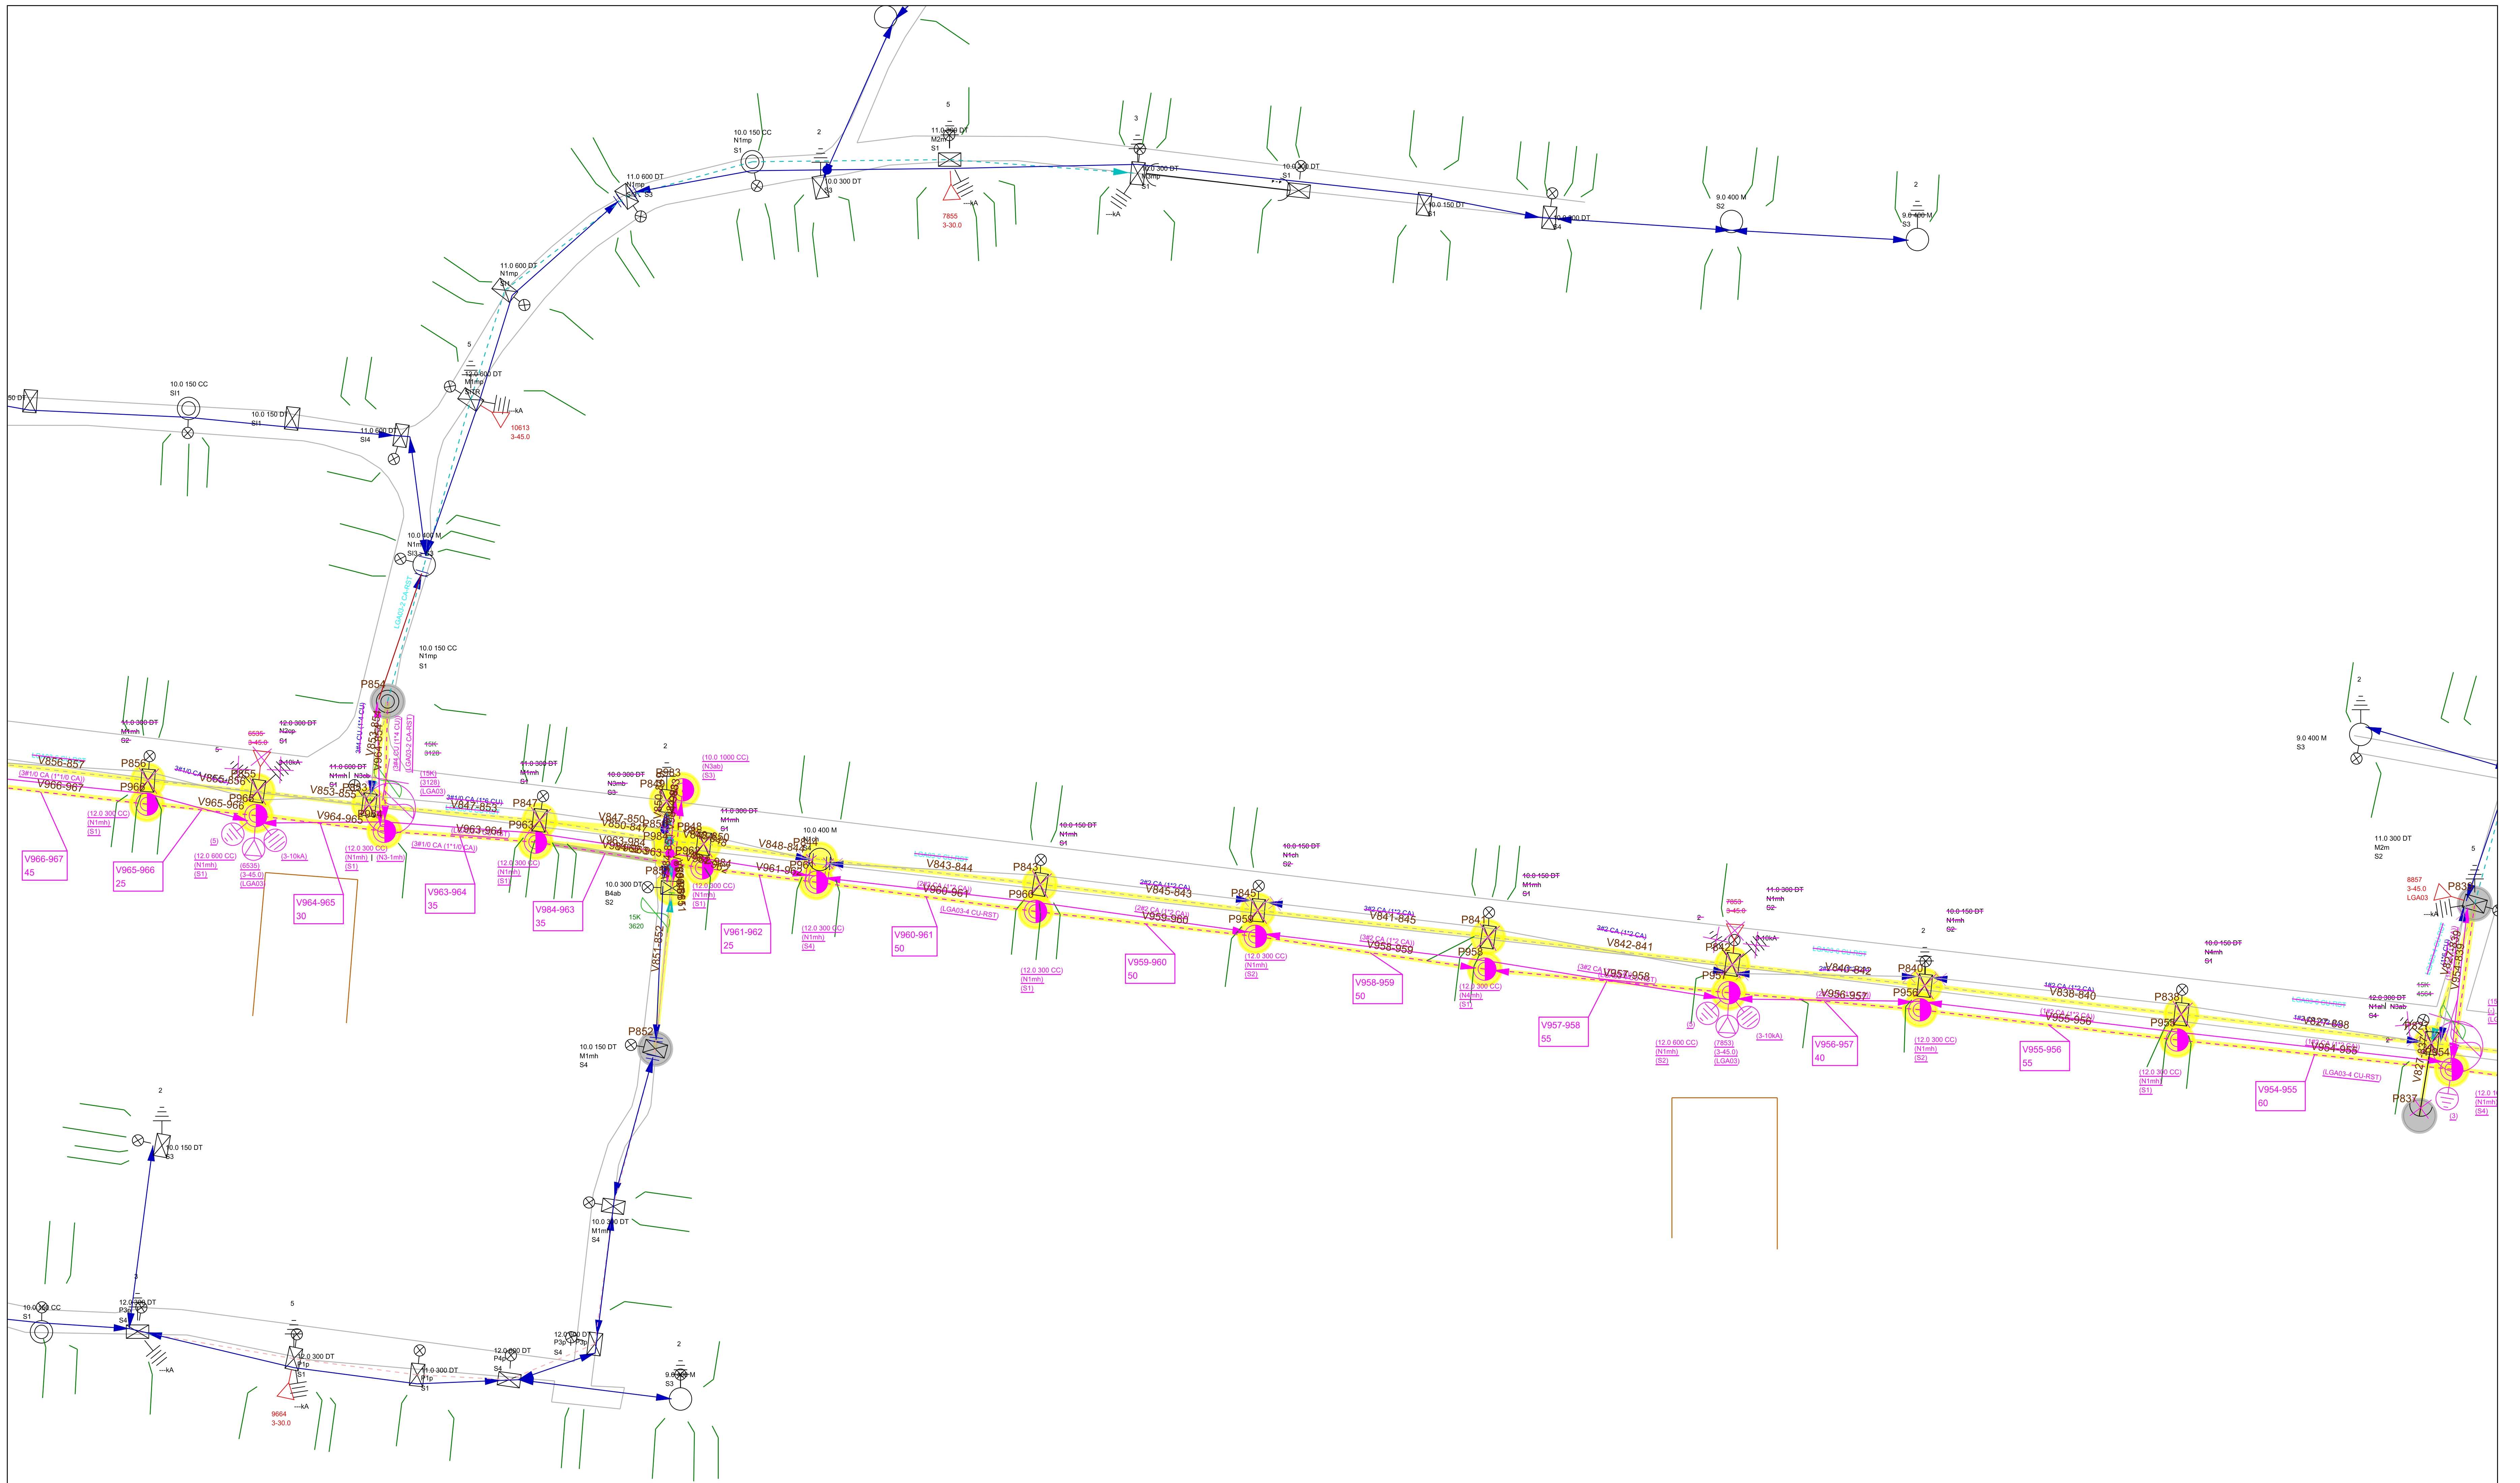
 Celesc Distribuição S.A.	Obra DESLOCAMENTO DE REDE	Número Polígono 000400680577
	Endereço RODOVIA AGGEU DA SILVA MEDEIROS - CAMPESTRE - TUB - TUBARAO	
Interessado SECRETARIA DE ESTADO DE INFRAESTRUTURA E		Nota PS: 000400680577
Projetista BOTEGA_THIAGOSC		N FU/ALIM: 1843 FOLHA 32
Digitalização: BOTEGA_THIAGOSC	Escala 1:1000	Data 09/11/2023




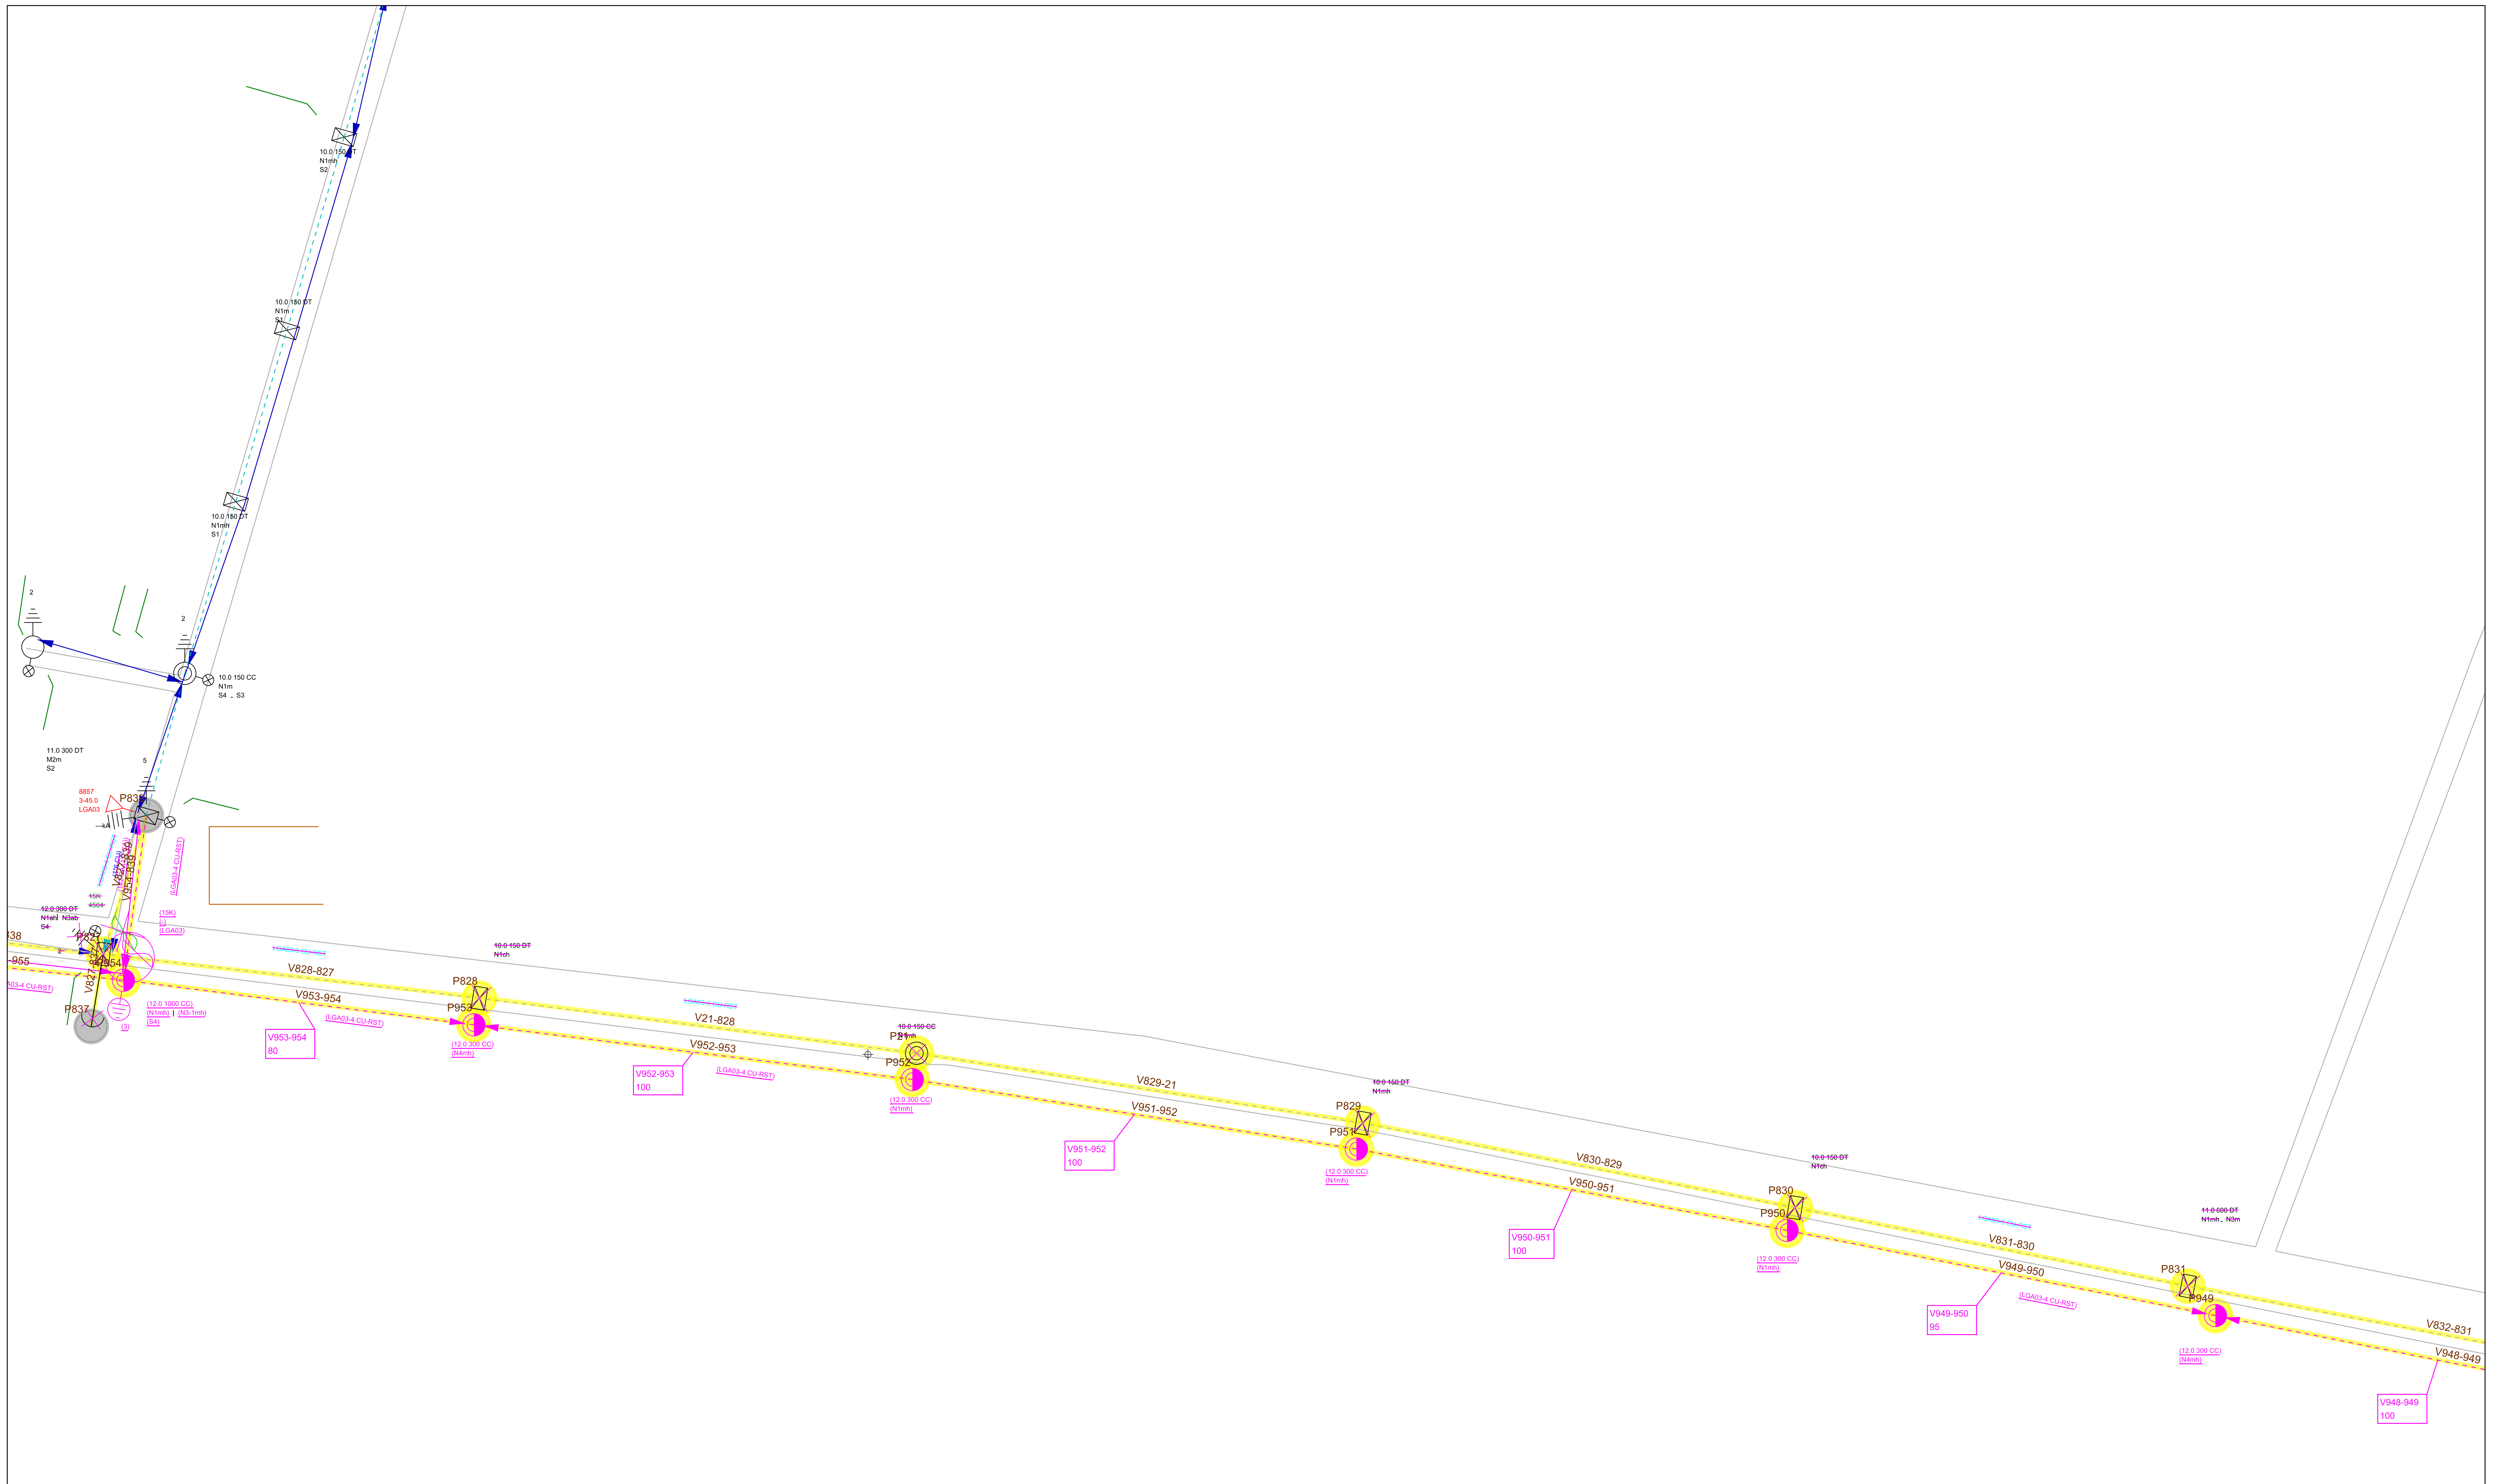
 Celesc Distribuição S.A.	Obra DESLOCAMENTO DE REDE	Número Polígono 000400680577
	Endereço RODOVIA AGGEU DA SILVA MEDEIROS - CAMPESTRE - TUB - TUBARAO	
Interessado SECRETARIA DE ESTADO DE INFRAESTRUTURA E	Nota PS: 000400680577	
Projetista BOTEGA_THIAGOSC	N FU/ALIM: 1843 FOLHA 32	
Digitalização: BOTEGA_THIAGOSC	Escala 1:1000	Data 09/11/2023




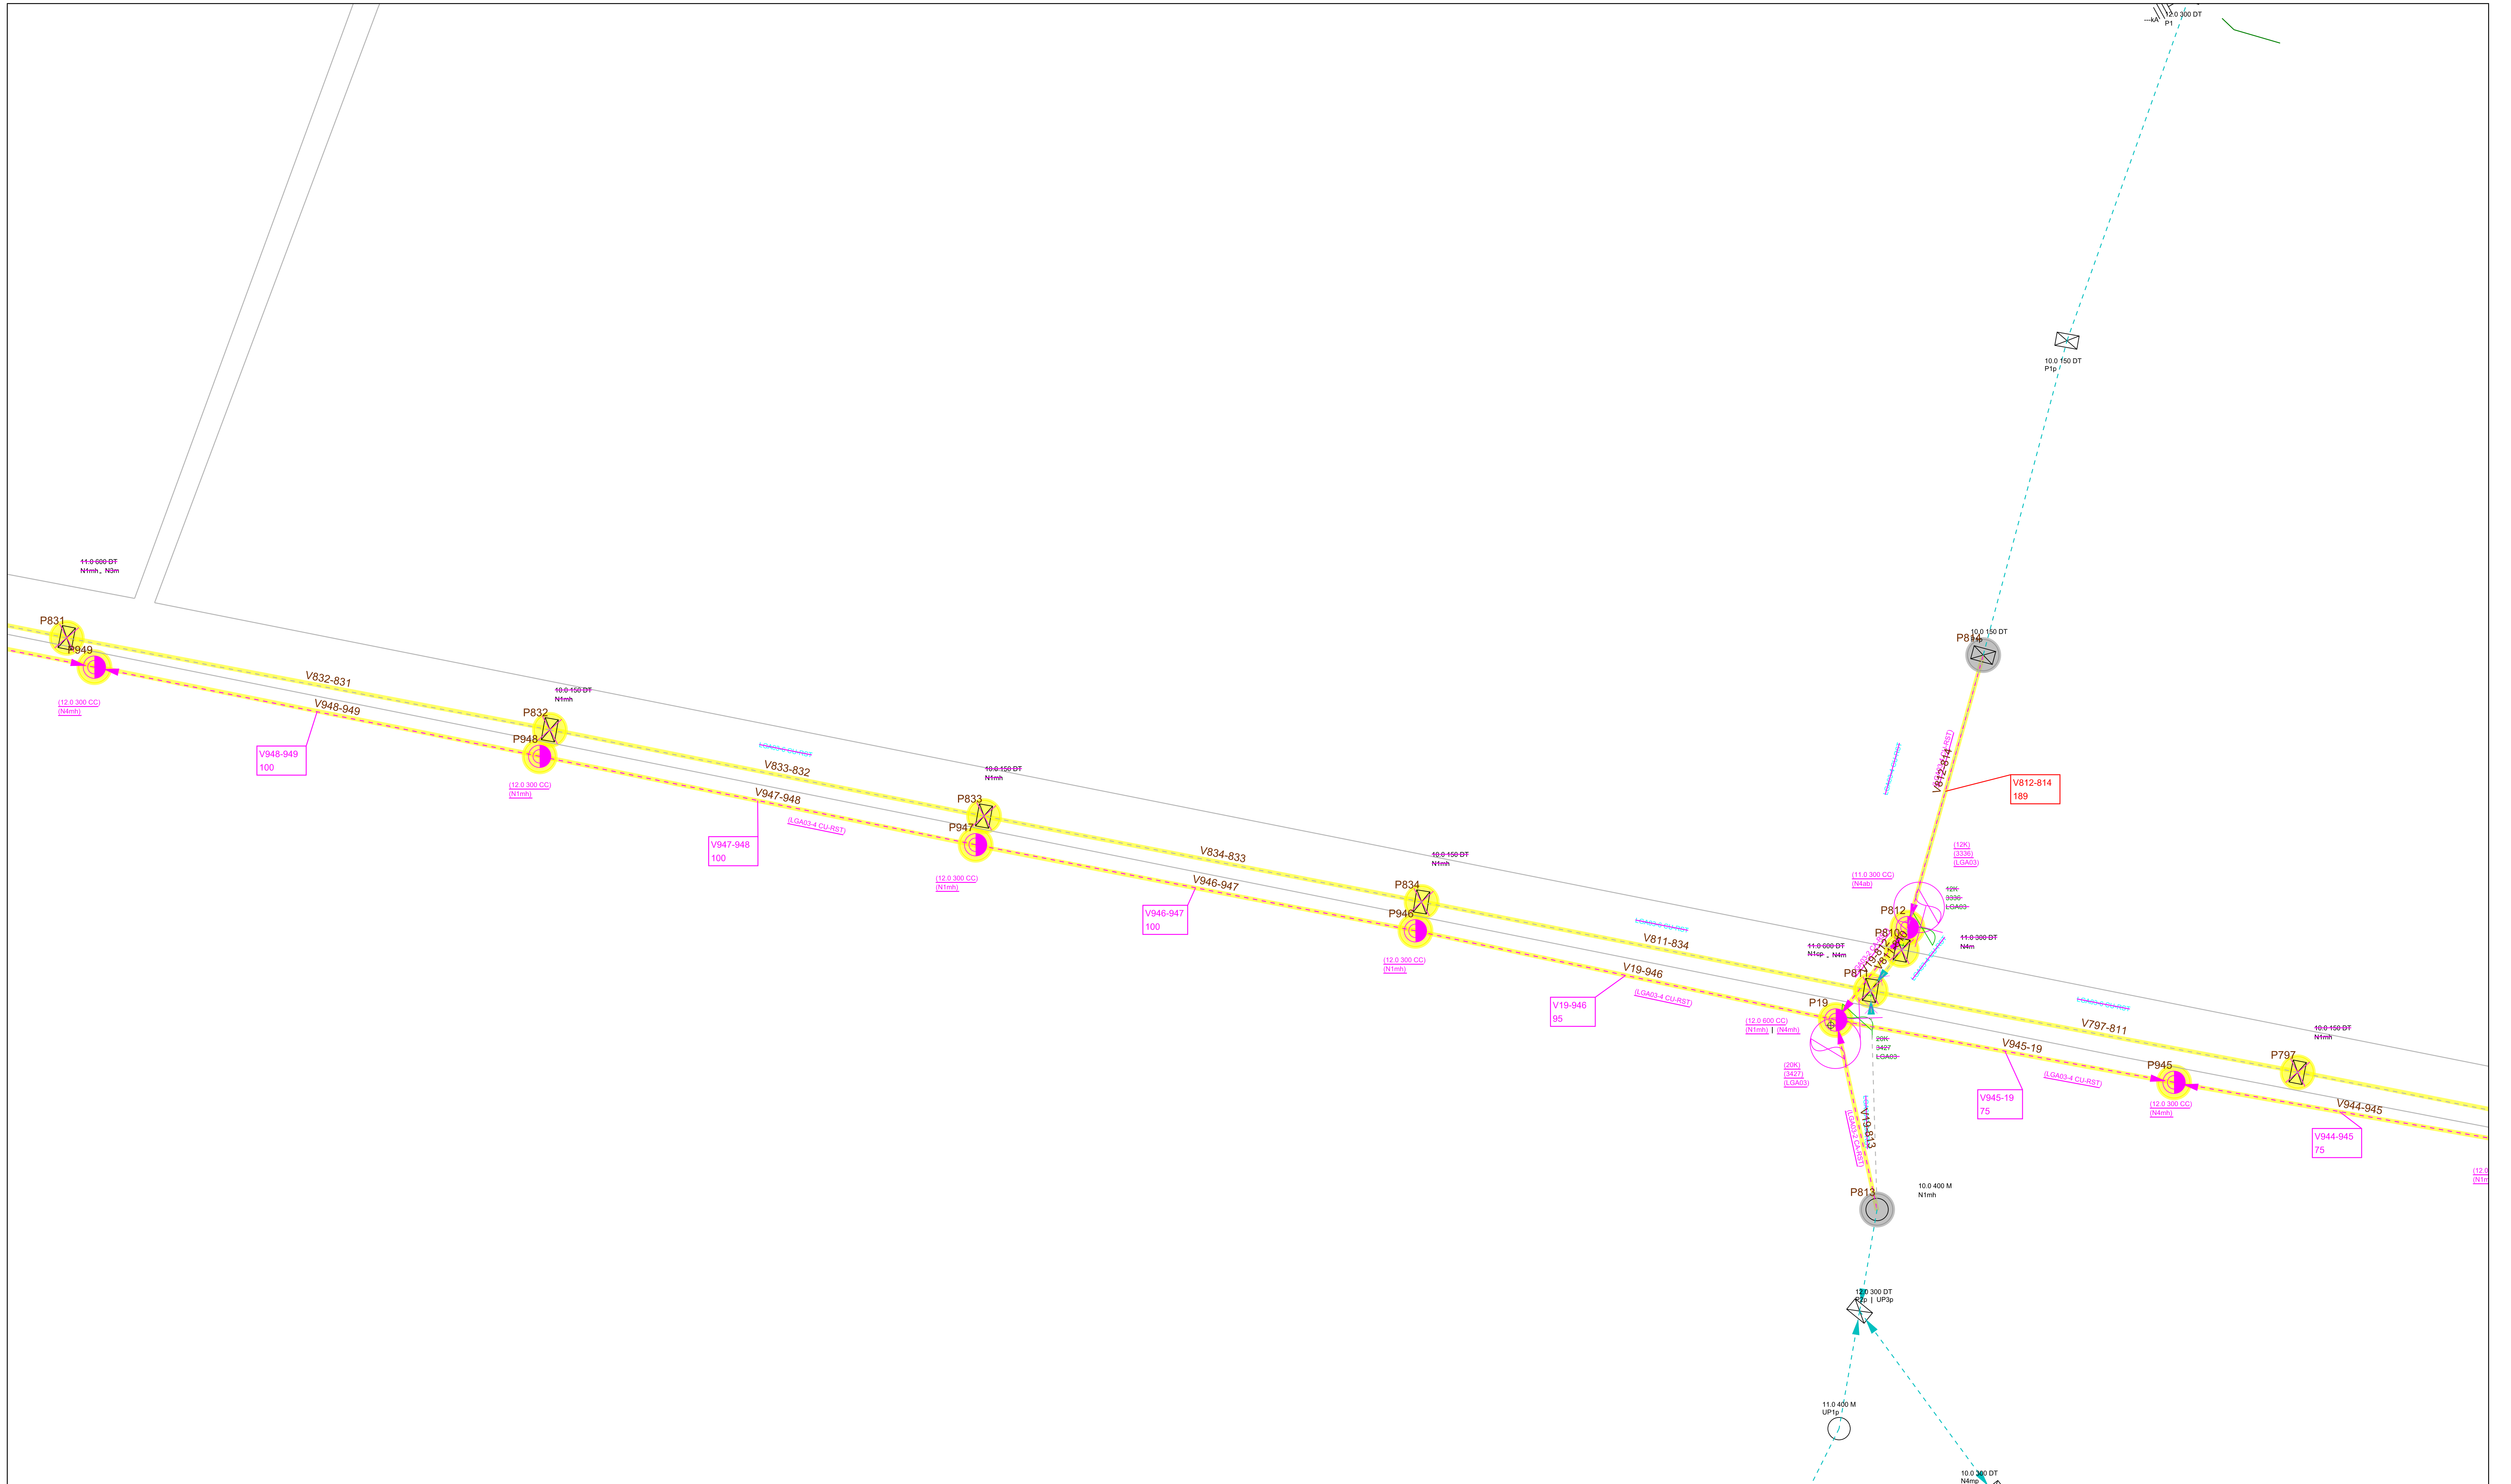
 Celesc Distribuição S.A.	Obra DESLOCAMENTO DE REDE	Número Polígono 000400680577
	Endereço RODOVIA AGGEU DA SILVA MEDEIROS - CAMPESTRE - TUB - TUBARAO	
Interessado SECRETARIA DE ESTADO DE INFRAESTRUTURA E	Nota PS: 000400680577	
Projetista BOTEGA_THIAGOSC	N FU/ALIM: 1843 FOLHA 32	
Digitalização: BOTEGA_THIAGOSC	Escala 1:1000	Data 09/11/2023




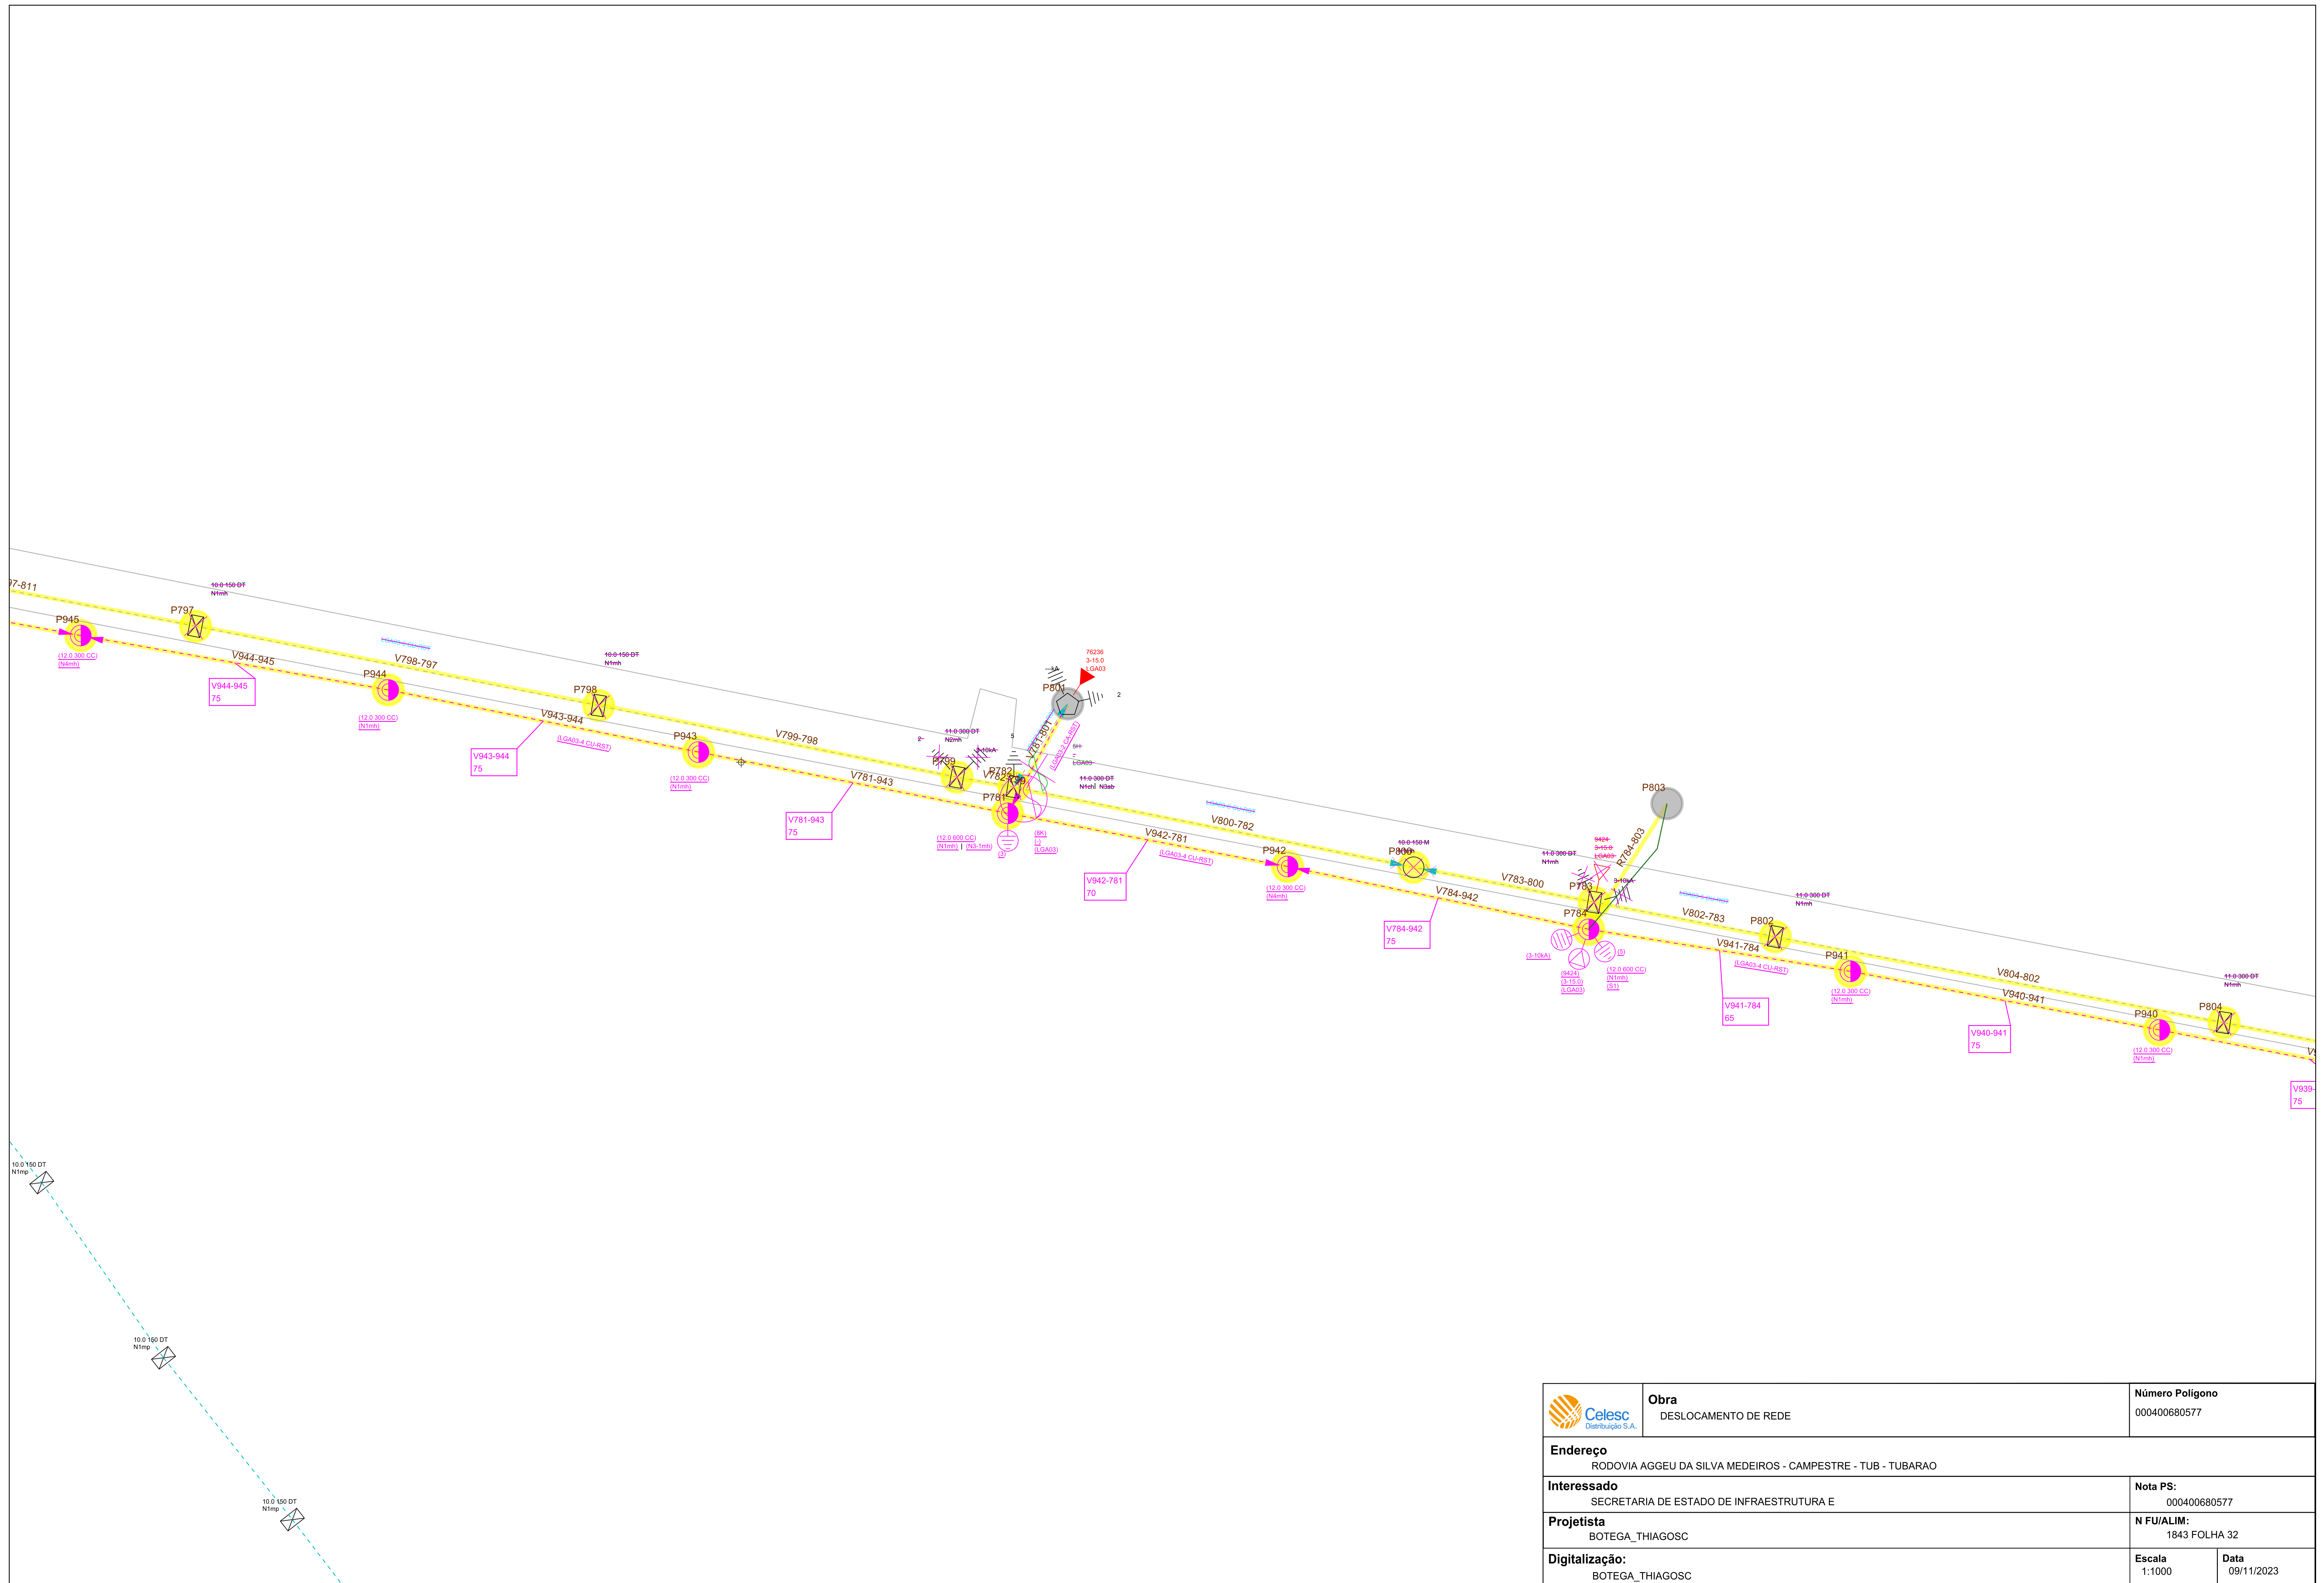
 Celesc Distribuição S.A.	Obra DESLOCAMENTO DE REDE	Número Polígono 000400680577
	Endereço RODOVIA AGGEU DA SILVA MEDEIROS - CAMPESTRE - TUB - TUBARAO	
Interessado SECRETARIA DE ESTADO DE INFRAESTRUTURA E		Nota PS: 000400680577
Projetista BOTEGA_THIAGOSC		N FU/ALIM: 1843 FOLHA 32
Digitalização: BOTEGA_THIAGOSC	Escala 1:1000	Data 09/11/2023




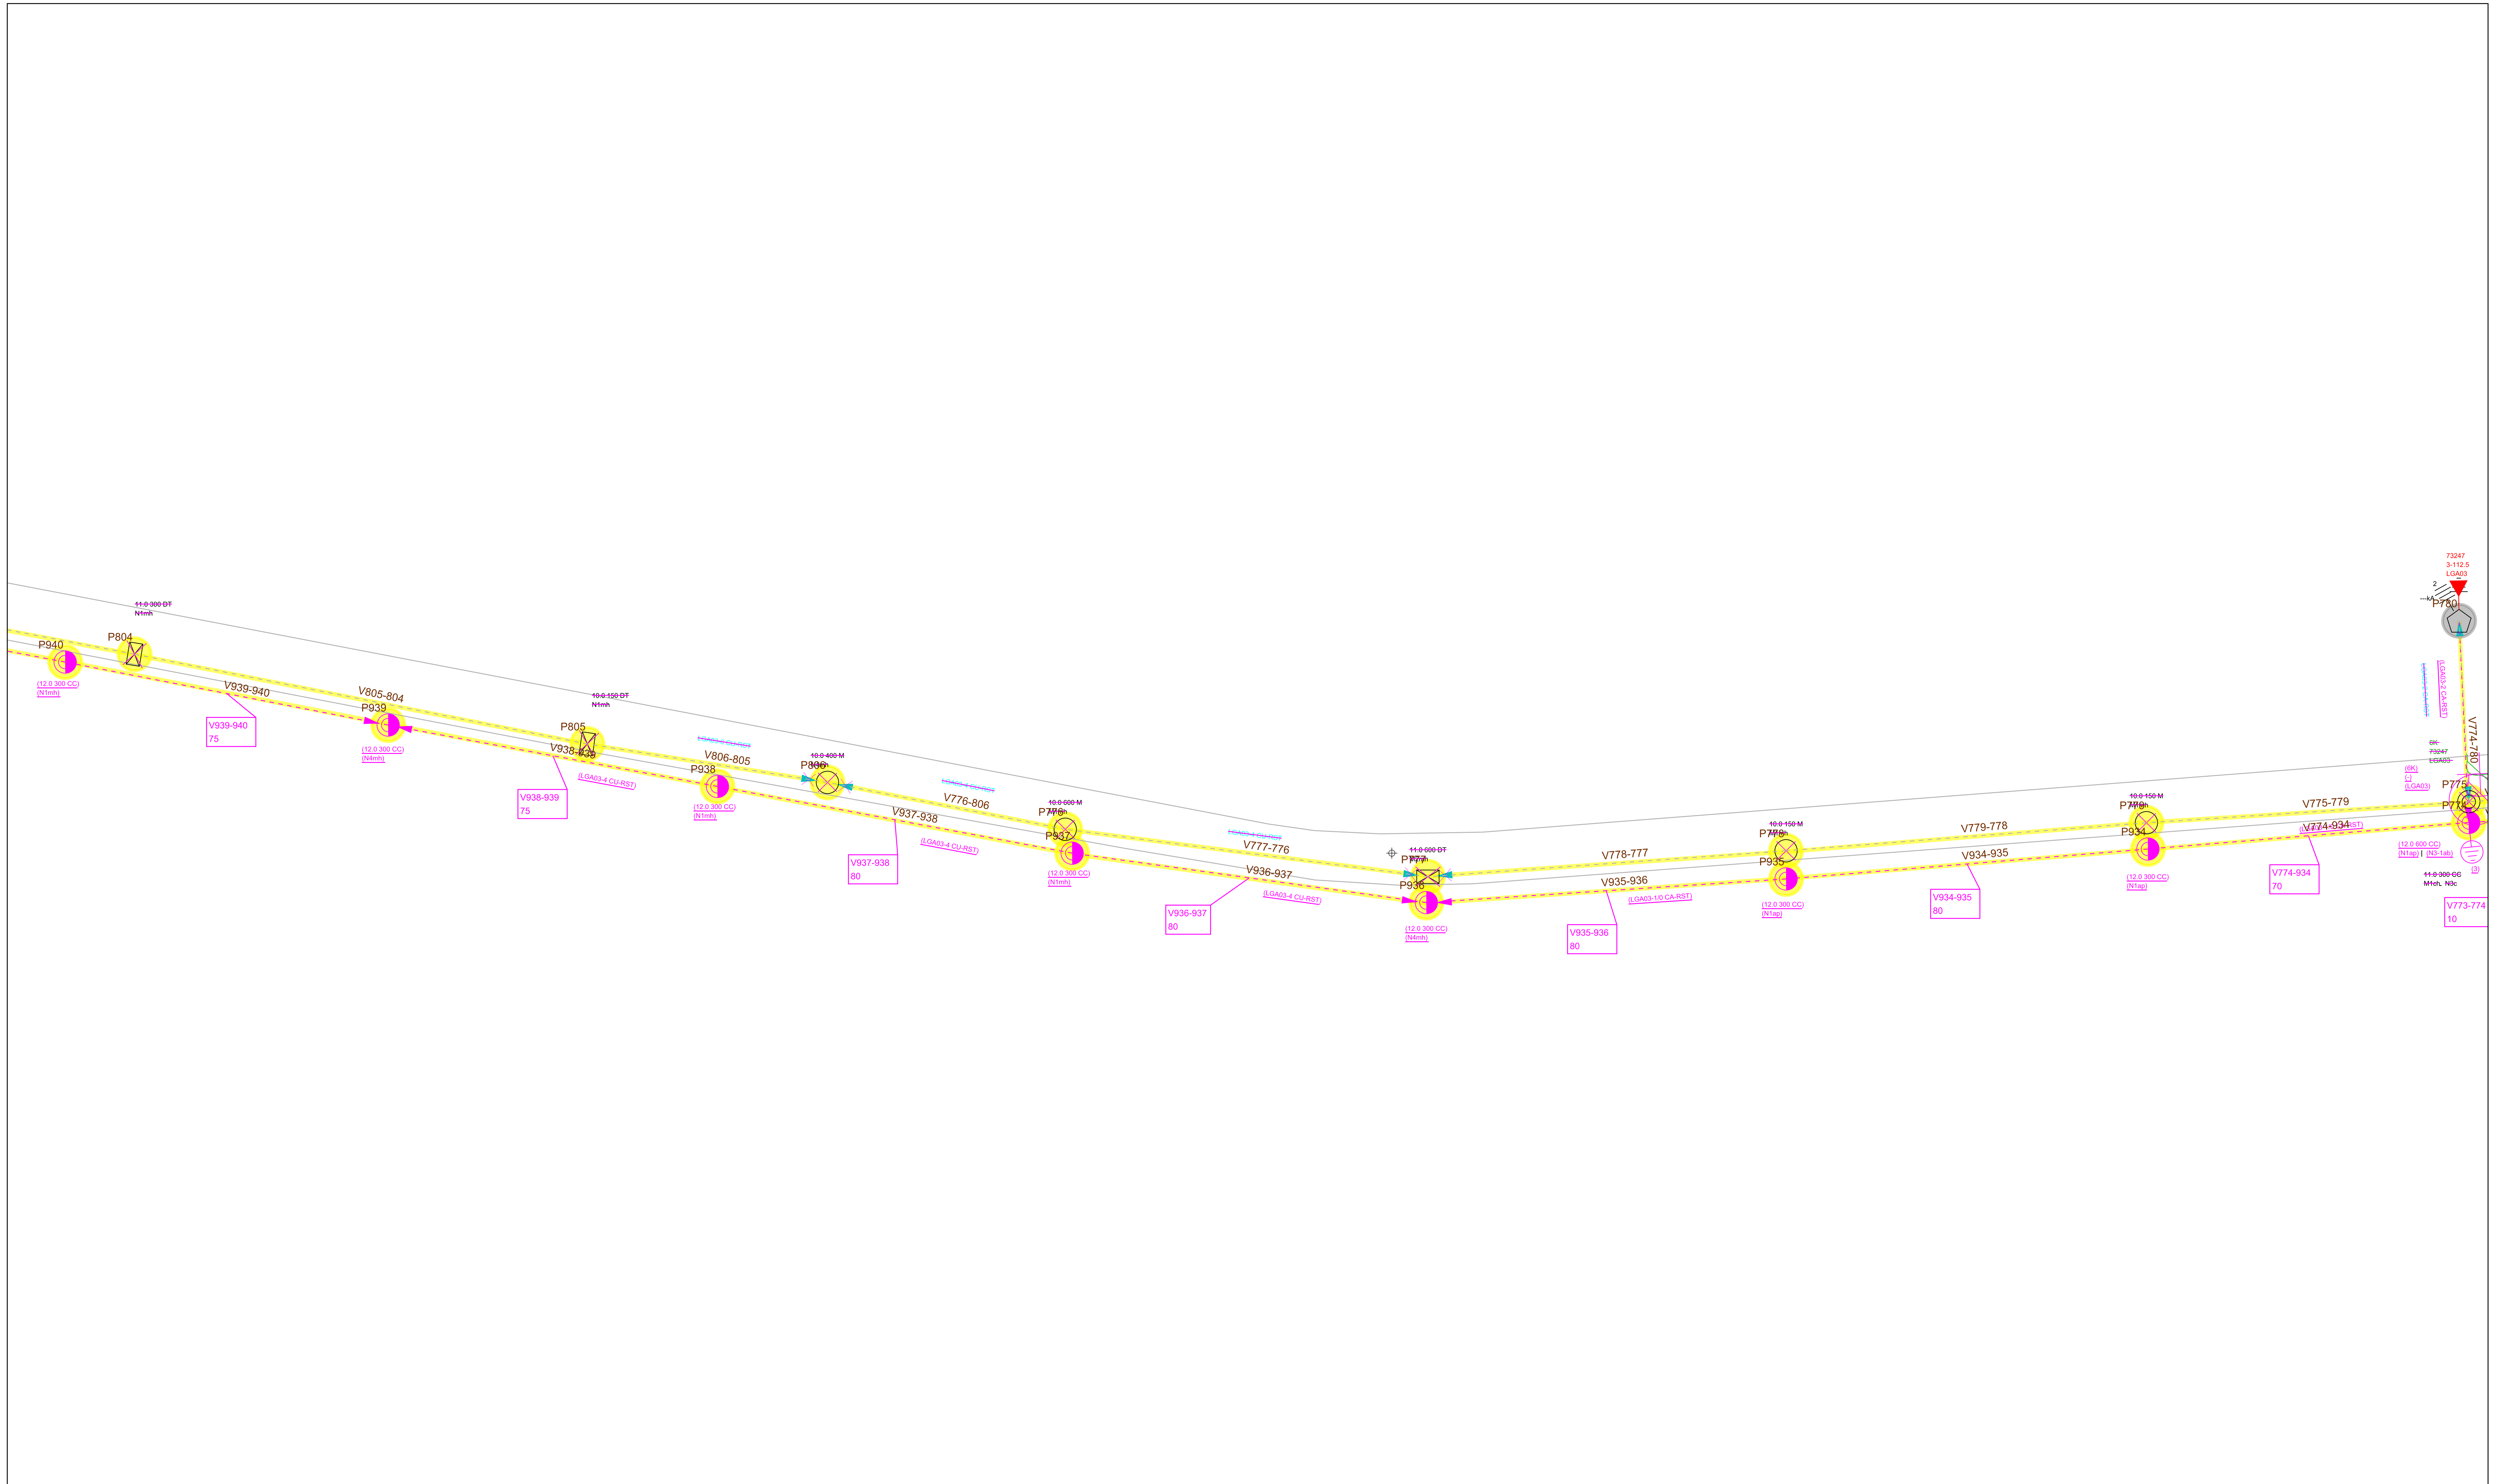
 Celesc Distribuição S.A.	Obra DESLOCAMENTO DE REDE	Número Polígono 000400680577
	Endereço RODOVIA AGGUEU DA SILVA MEDEIROS - CAMPESTRE - TUB - TUBARAO	
Interessado SECRETARIA DE ESTADO DE INFRAESTRUTURA E		Nota PS: 000400680577
Projetista BOTEGA_THIAGOSC		N FU/ALIM: 1843 FOLHA 32
Digitalização: BOTEGA_THIAGOSC	Escala 1:1000	Data 09/11/2023




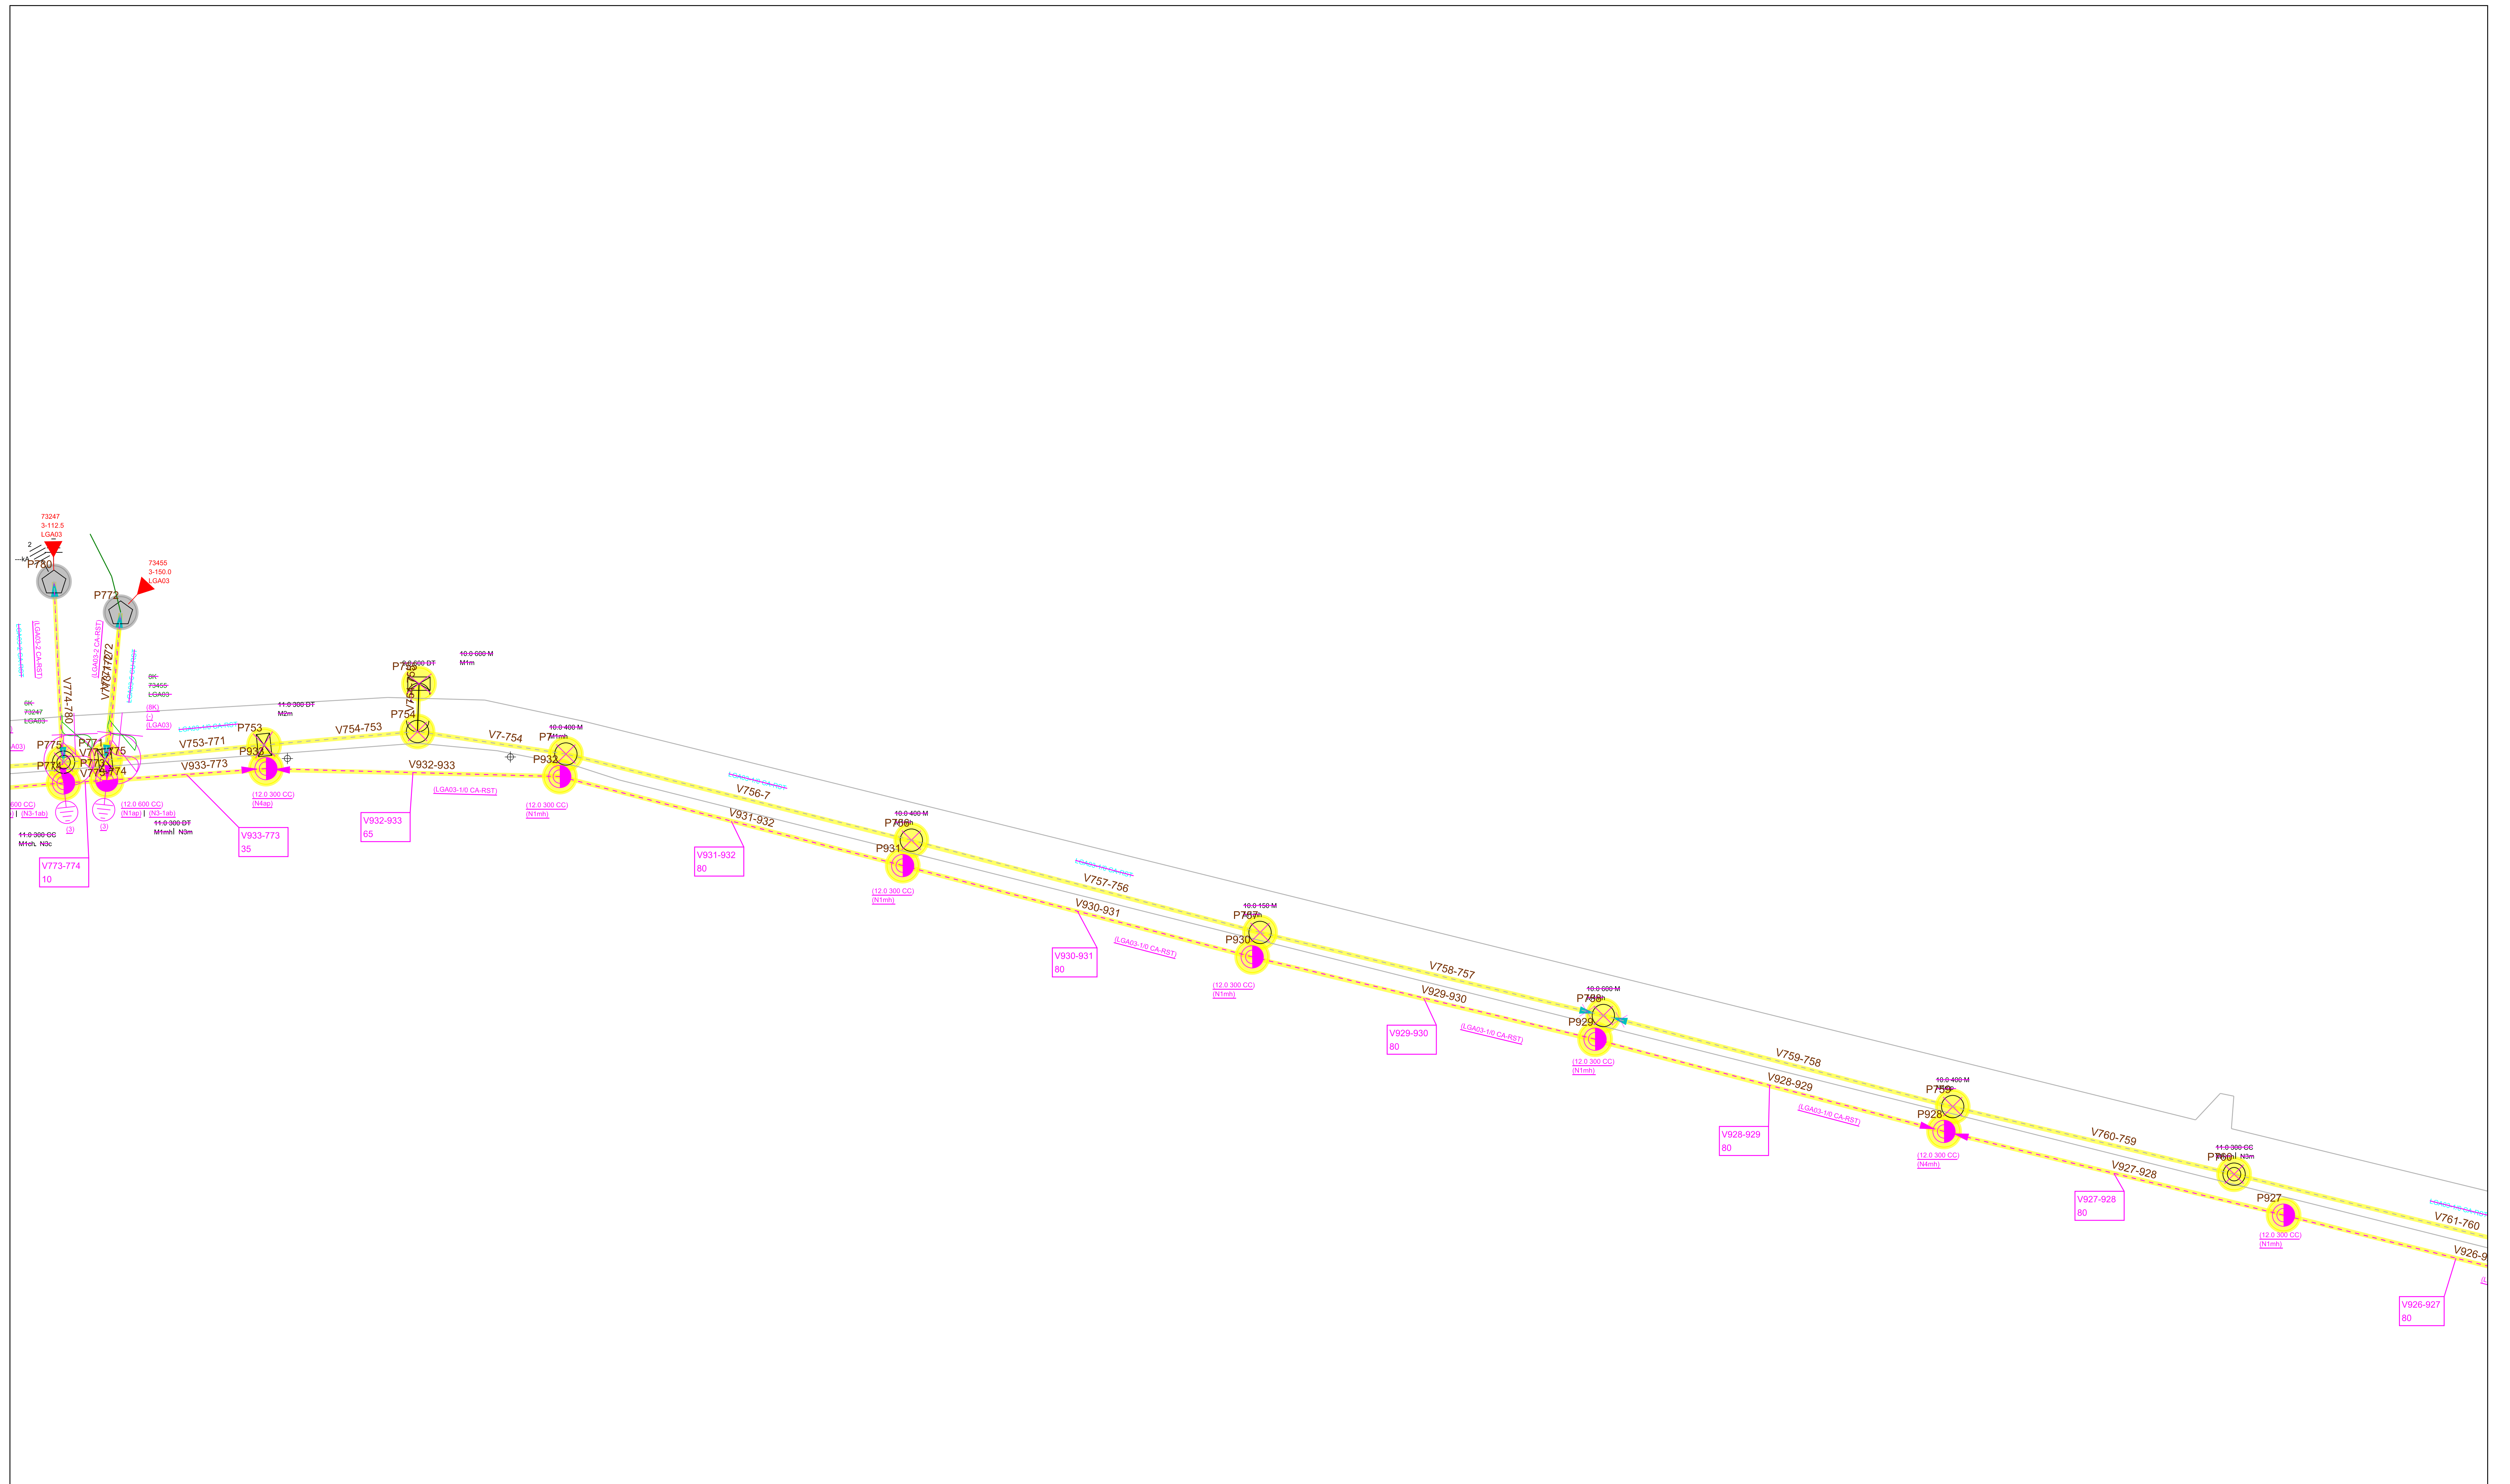
 Obra DESLOCAMENTO DE REDE		Número Polígono 000400680577
Endereço RODOVIA AGGEU DA SILVA MEDEIROS - CAMPESTRE - TUB - TUBARAO		
Interessado SECRETARIA DE ESTADO DE INFRAESTRUTURA E		Nota PS: 000400680577
Projetista BOTEGA_THIAGOSC		N FU/ALIM: 1843 FOLHA 32
Digitalização: BOTEGA_THIAGOSC	Escala 1:1000	Data 09/11/2023




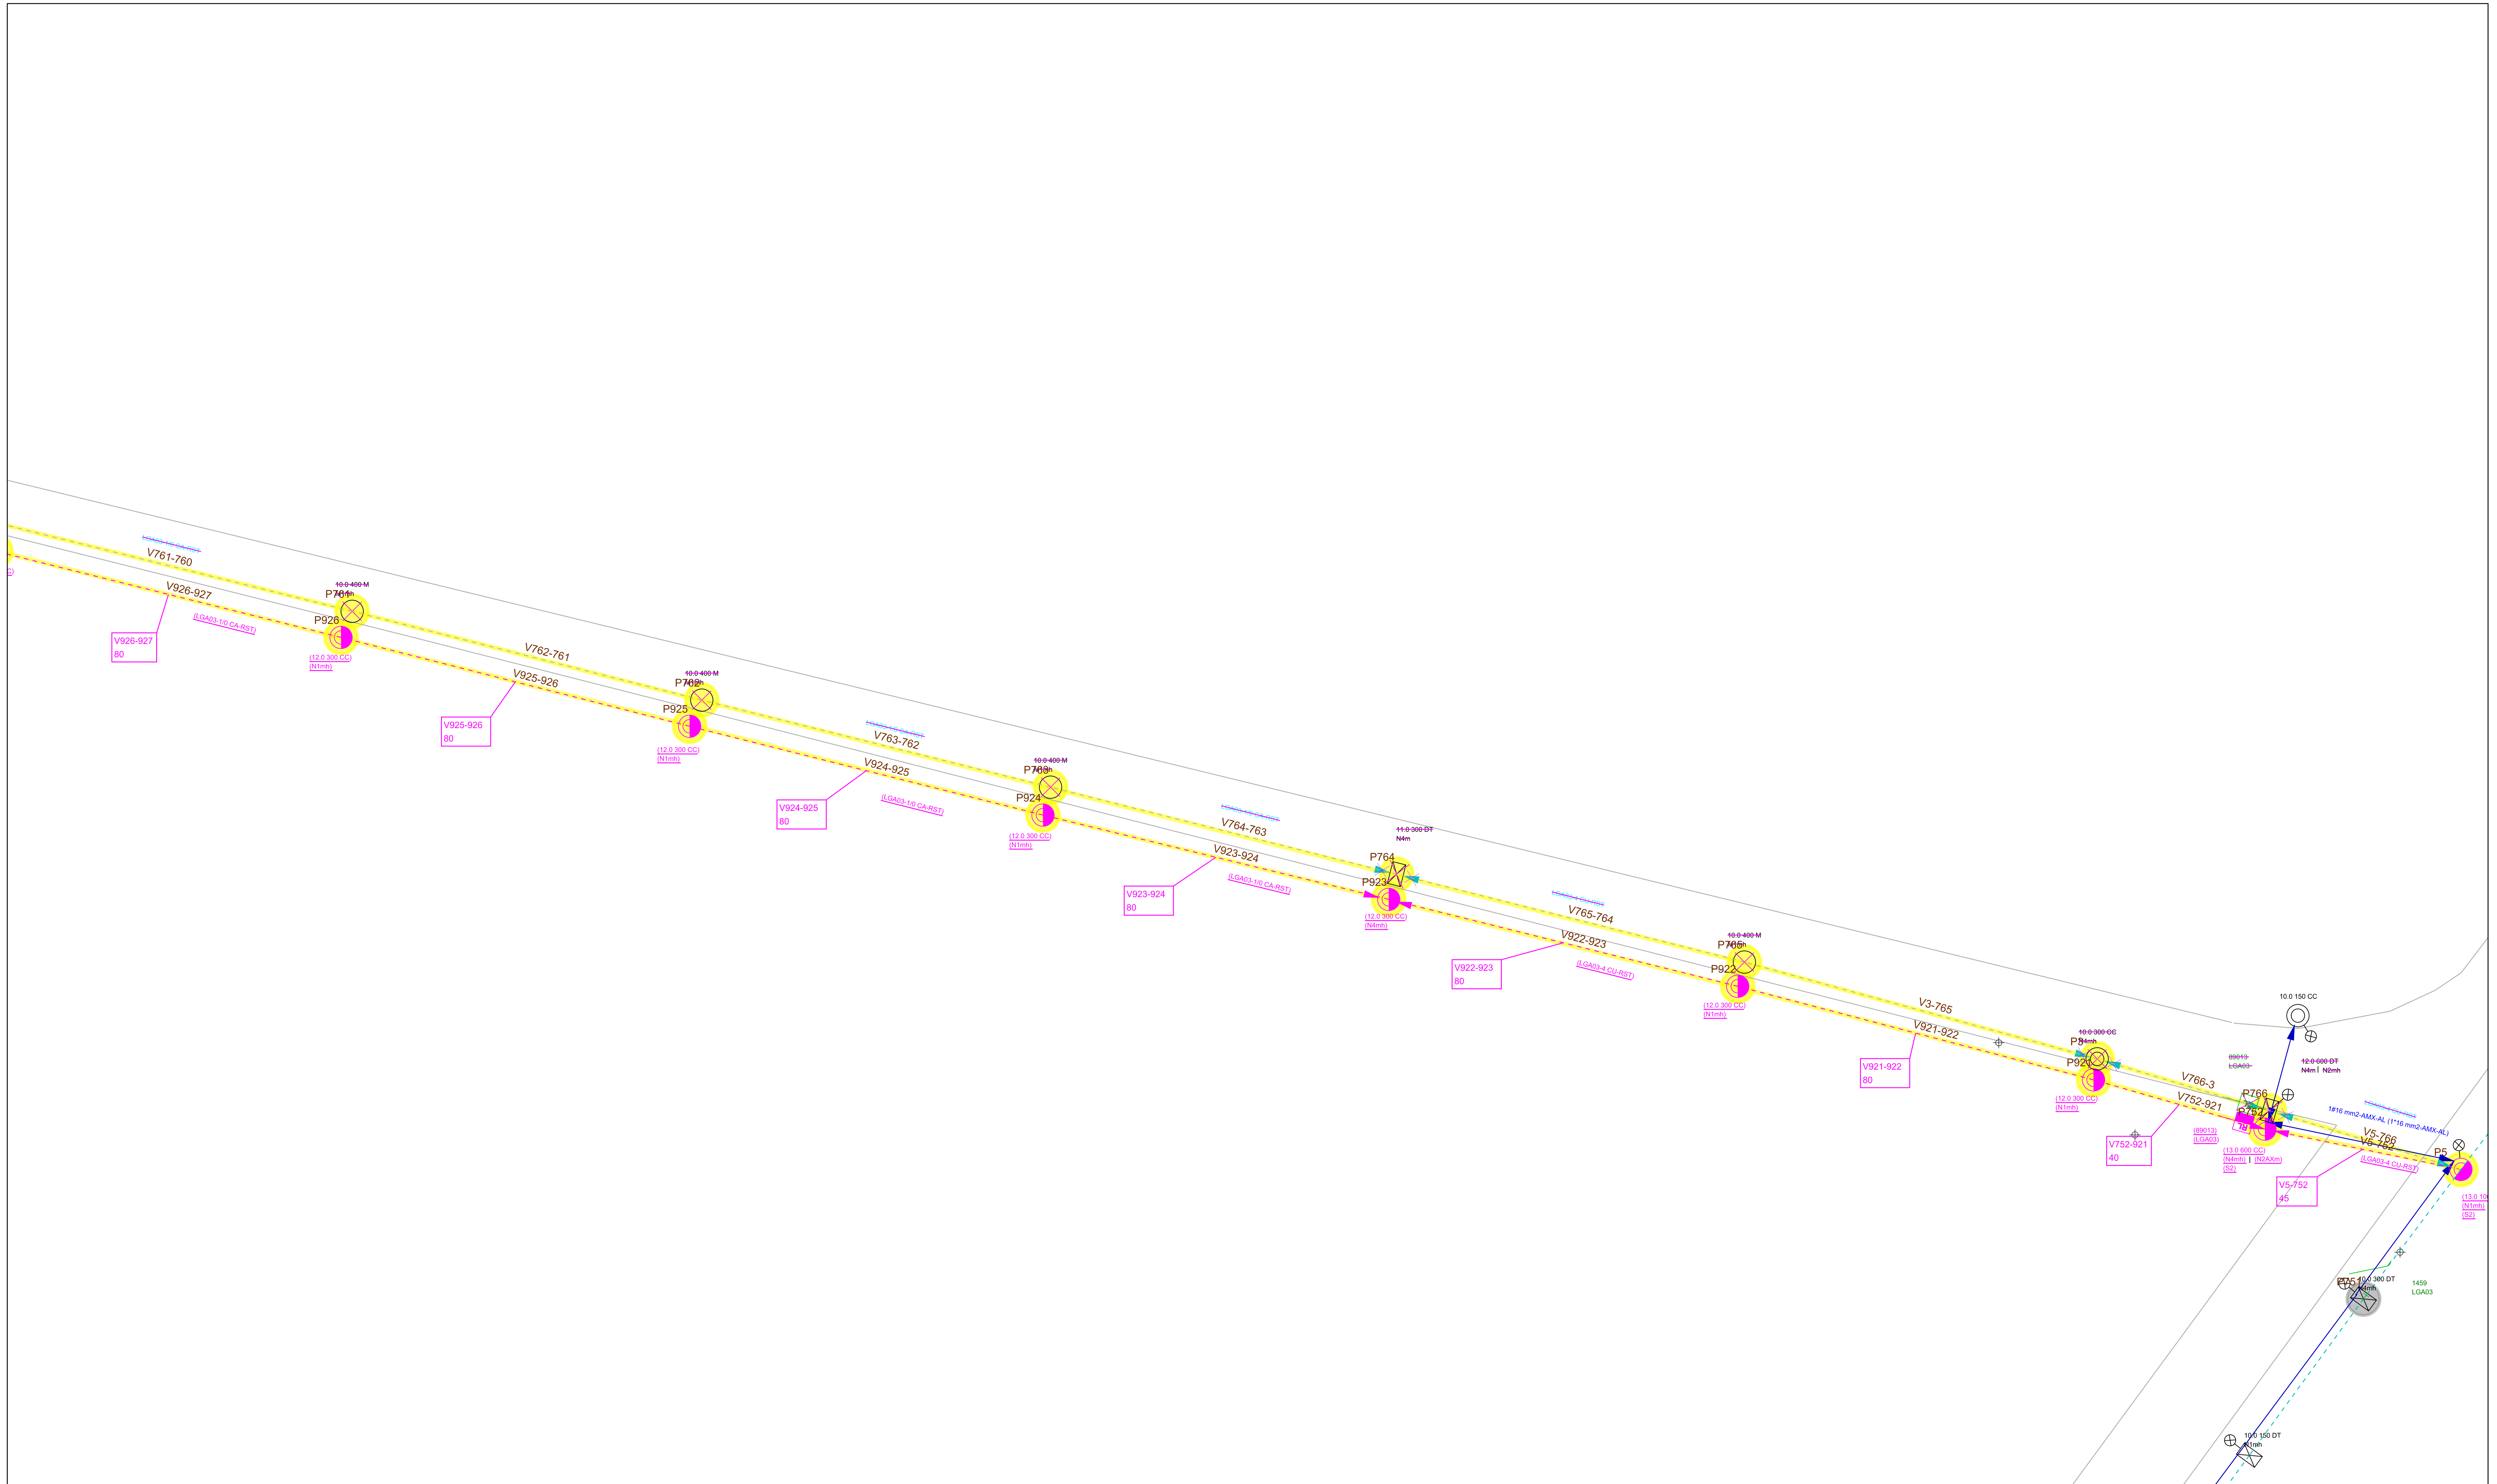
 Celesc Distribuição S.A.	Obra DESLOCAMENTO DE REDE	Número Polígono 000400680577
	Endereço RODOVIA AGGEU DA SILVA MEDEIROS - CAMPESTRE - TUB - TUBARAO	
Interessado SECRETARIA DE ESTADO DE INFRAESTRUTURA E		Nota PS: 000400680577
Projetista BOTEGA_THIAGOSC		N FU/ALIM: 1843 FOLHA 32
Digitalização: BOTEGA_THIAGOSC	Escala 1:1000	Data 09/11/2023




 Celesc Distribuição S.A.	Obra DESLOCAMENTO DE REDE	Número Polígono 000400680577
	Endereço RODOVIA AGGEU DA SILVA MEDEIROS - CAMPESTRE - TUB - TUBARAO	
Interessado SECRETARIA DE ESTADO DE INFRAESTRUTURA E	Nota PS: 000400680577	
Projetista BOTEGA_THIAGOSC	N FU/ALIM: 1843 FOLHA 32	
Digitalização: BOTEGA_THIAGOSC	Escala 1:1000	Data 09/11/2023



 Celesc Distribuição S.A.	Obra DESLOCAMENTO DE REDE	Número Poligono 000400680577
	Endereço RODOVIA AGGEU DA SILVA MEDEIROS - CAMPESTRE - TUB - TUBARAO	
Interessado SECRETARIA DE ESTADO DE INFRAESTRUTURA E		Nota PS: 000400680577
Projetista BOTEGA_THIAGOSC		N FU/ALIM: 1843 FOLHA 32
Digitalização: BOTEGA_THIAGOSC	Escala 1:1000	Data 09/11/2023



 Celesc Distribuição S.A.	Obra DESLOCAMENTO DE REDE	Número Poligono 000400680577
	Endereço RODOVIA AGGUEU DA SILVA MEDEIROS - CAMPESTRE - TUB - TUBARAO	
Interessado SECRETARIA DE ESTADO DE INFRAESTRUTURA E	Nota PS: 000400680577	
Projetista BOTEGA_THIAGOSC	N FU/ALIM: 1843 FOLHA 32	
Digitalização: BOTEGA_THIAGOSC	Escala 1:1000	Data 09/11/2023